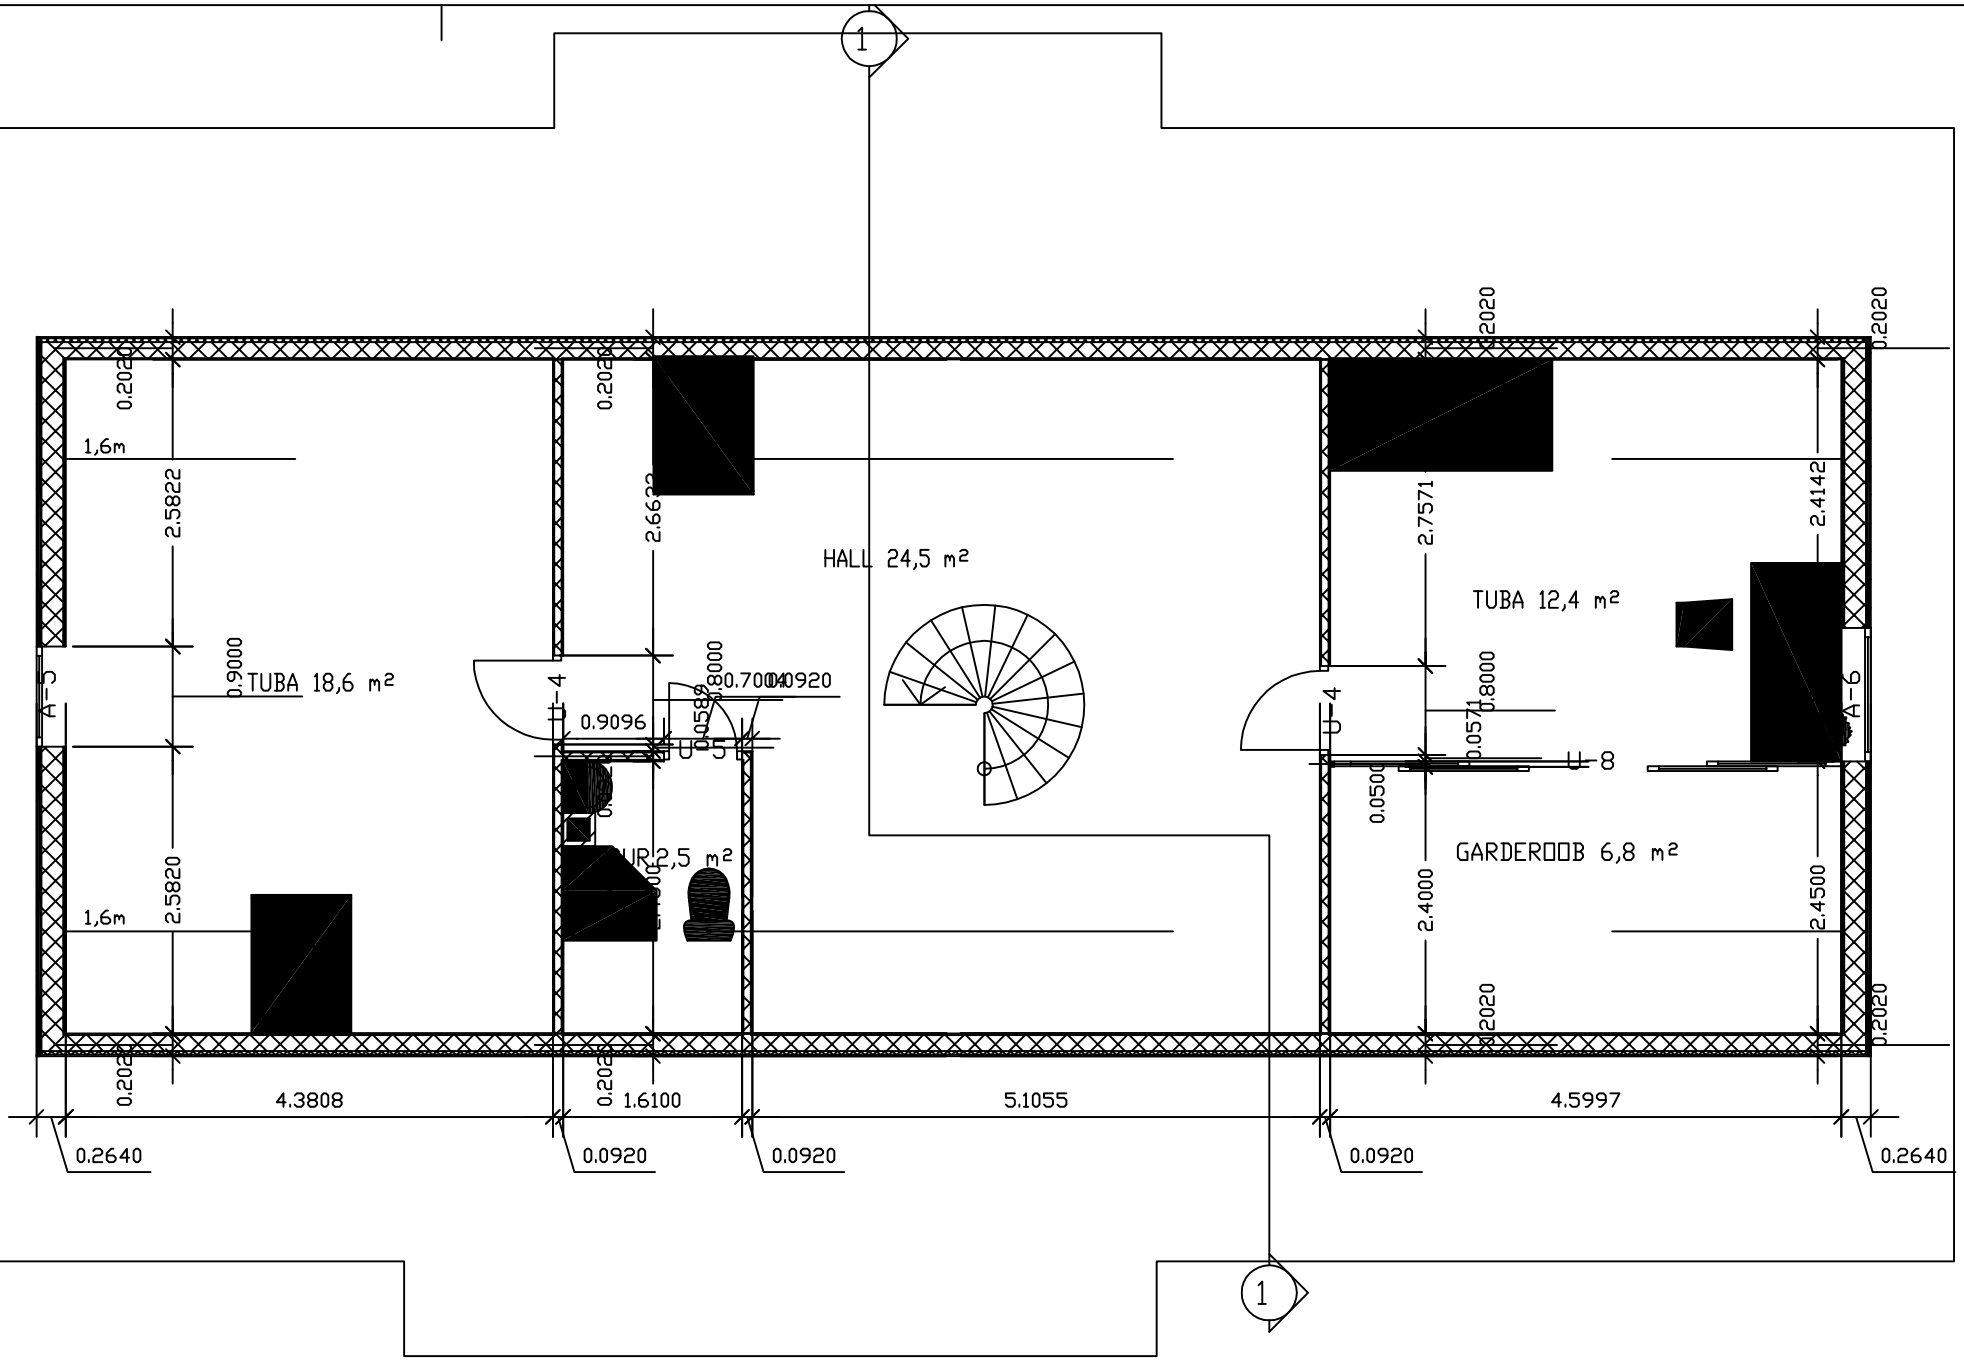
1
HALL 24,5 m²
TUBA 18,6 m²
TUBA 12,4 m²
GARDEROOB 6,8 m²
A-5
A-6
U-4
U-5
U-8
1,6m
2.5822
2.5820
2.6622
2.7571
2.4142
2.4000
2.4500
0.9000
0.9096
0.8000
0.7000
0.0920
0.0589
0.0571
0.0500
0.2020
4.3808
1.6100
5.1055
4.5997
0.2640
0.0920

.TIF