


Lõige 1–1, M1:50

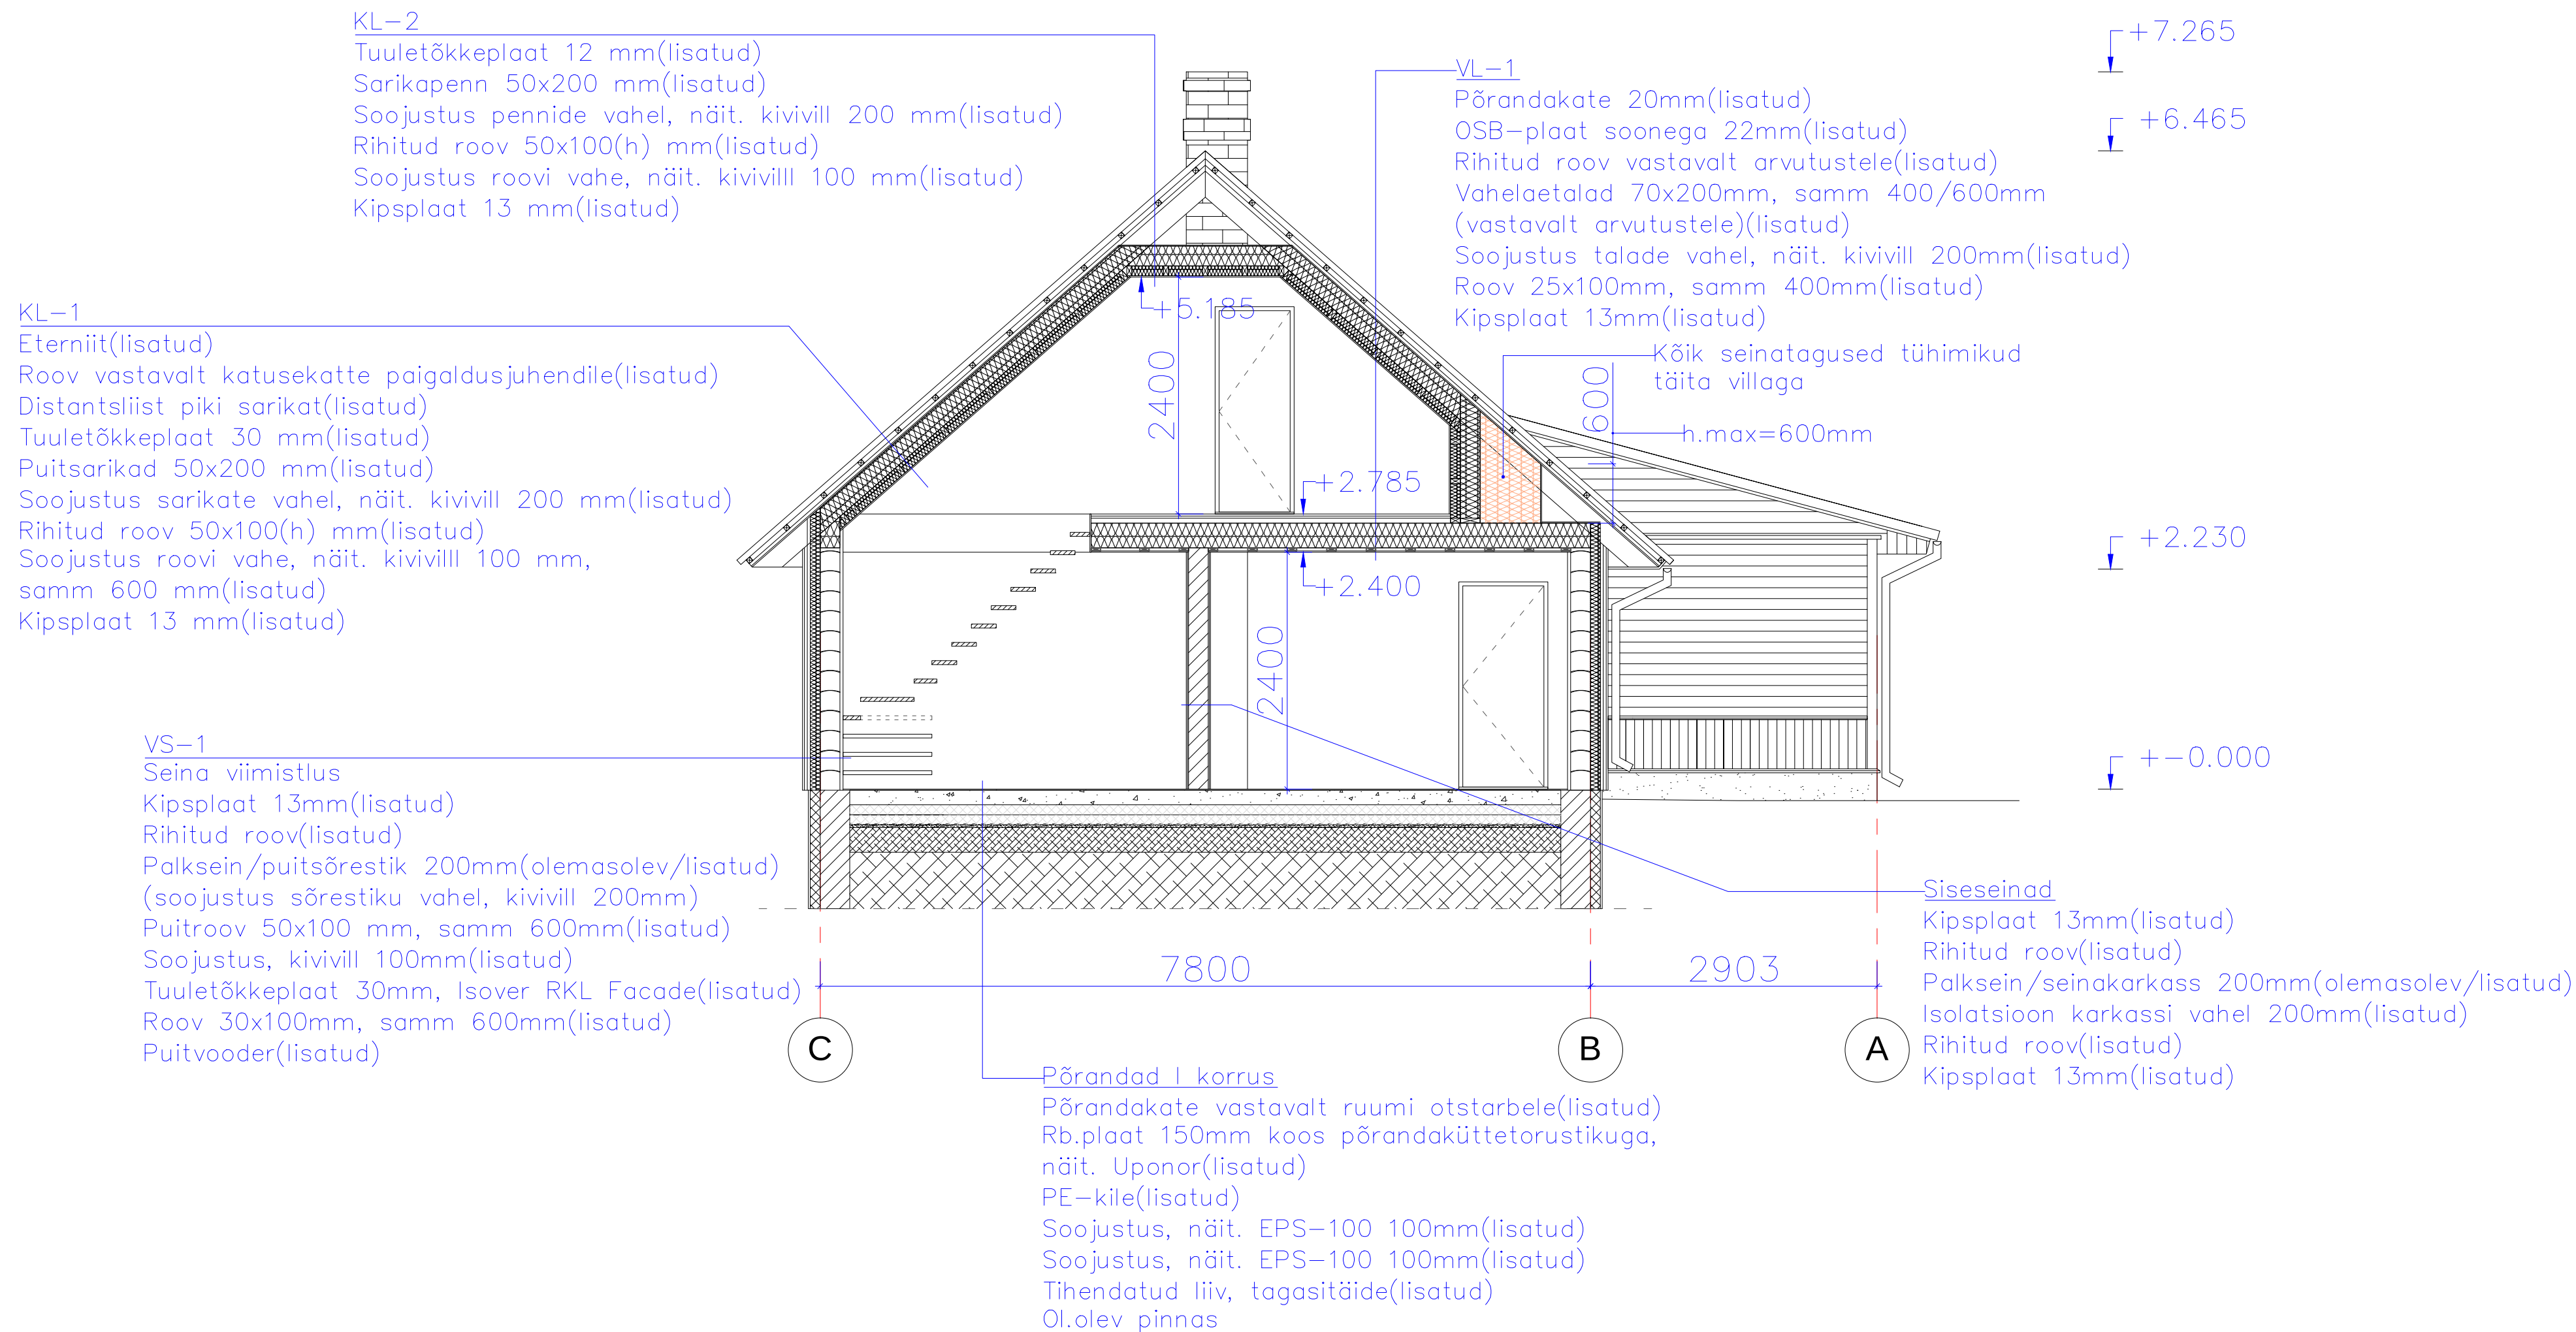

* +– 0.000 kõrgusele vastab abs. kõrgus +86.5 m.
* –0.040 m. (maapinna keskmine kõrgus)

	Ehitusobjekti nimi	Töö nr.
	Asukoht	Kuupäev
	Tellij	30.10.2024
	Joonise nimi	Mõõtkava
Faili nimi	NIMETUS Lõige 1–1	MM 1:50
		Staadium EP
		Joonise nr. Nr.5