


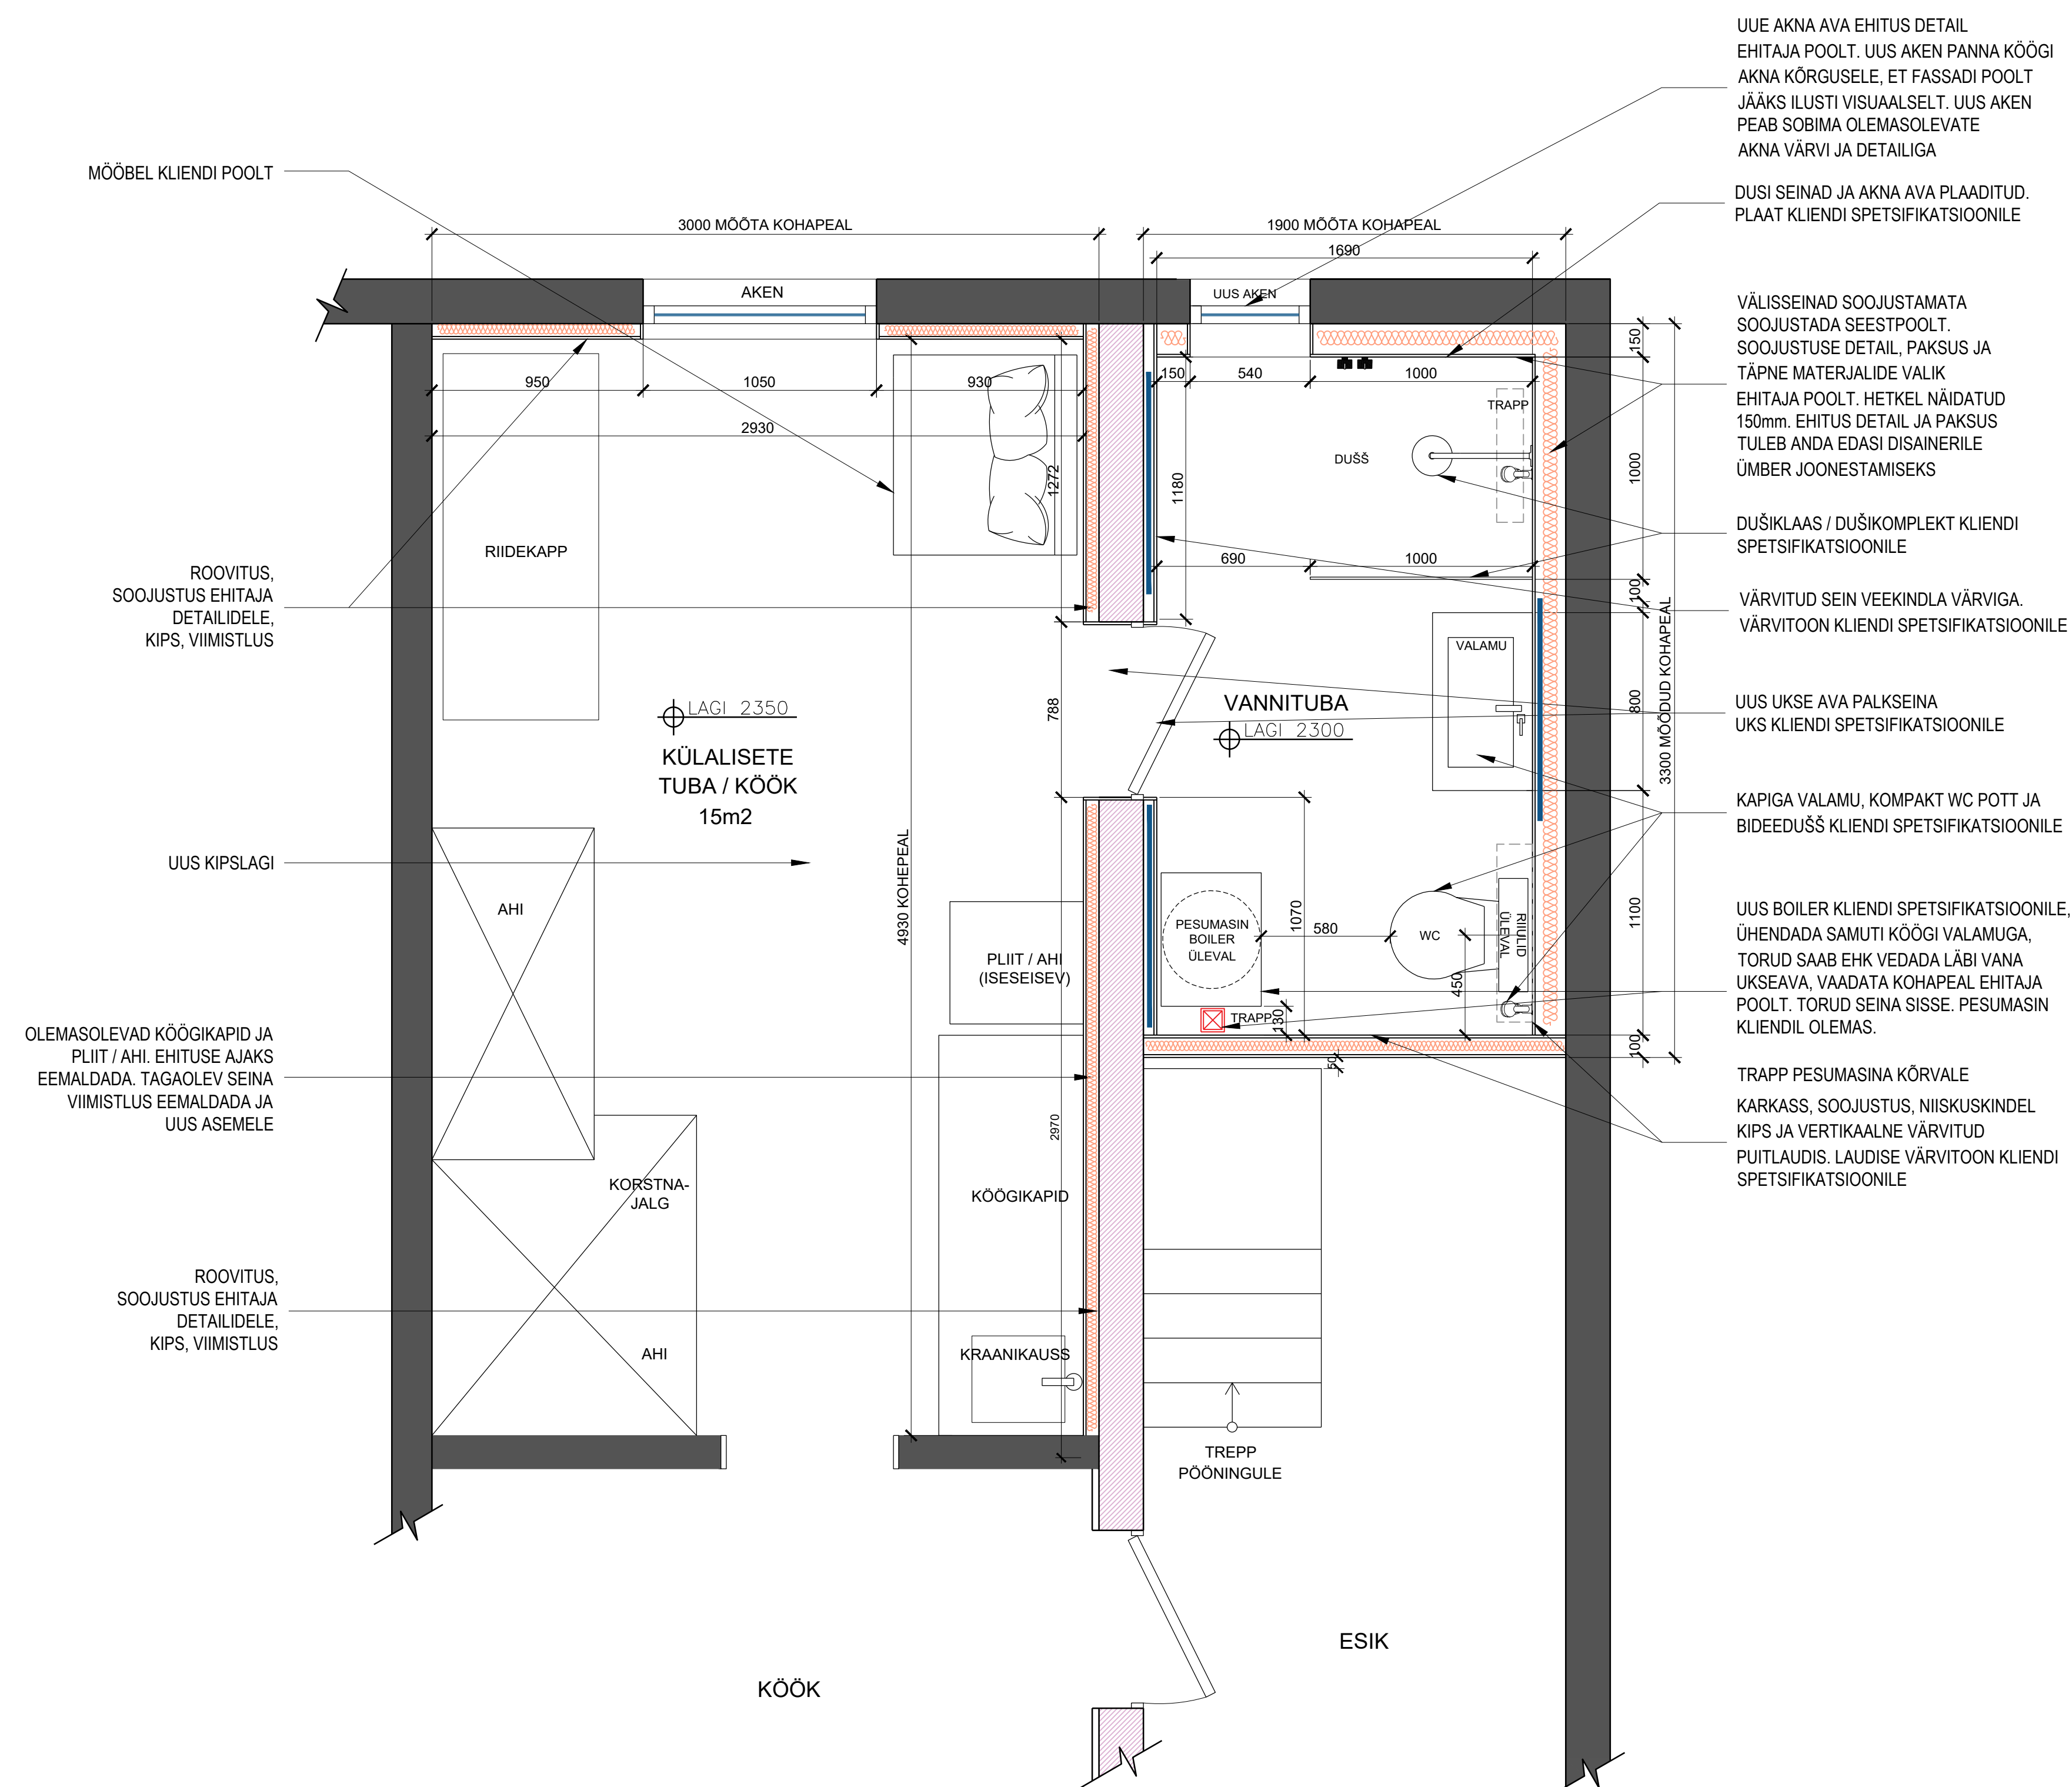

KAVANDATUD RUUMIPLANEERING
1:20 @ A1

LEGEND - SEINAD	
	OLEMASOLEVAD SEINAD
	PALKSEIN - UKSEAVA TEKITADA
	OLEMASOLEVAD JA UUS AKEN
	VILL - VAJALIKUD PAKSUSED EHITAJA POOLT
<u>KOMMENTAARID</u> - KÕIK MÕÕDUD ÜLE KONTROLLIDA EHITAJAL KOHAPEAL - SOOJUSTUS / TORUD / ELEKTRITÕÖD / SEINADE EHITUS JA VIIMISTLUSED EHITAJA POOLT. SAMUTI VAJAMINEVA MATERJALI ARVUTUSED, VANNITOOA MÕÕBLI KOKKUPANEK JA SEINA TUGEVDUSED / KINNITUSED EHITAJA POOLT - EHITAJA HOIAB KLIENDI VARA JA EI TEKITA KAHJU OLEMASOLEVATELE ASJADELE EHIJUSTÖÖ KÄIGUS - EHITAJA NÕUSTAB KLIENDI KUI ON ERINEVUSED VANNITOOA PLAANI MÕÕTUDES VÕI SELLE TAPSES TEOSTUSES JONNISE JÄRGI	

STAMP

SCHEME DESIGN

[illegible]