


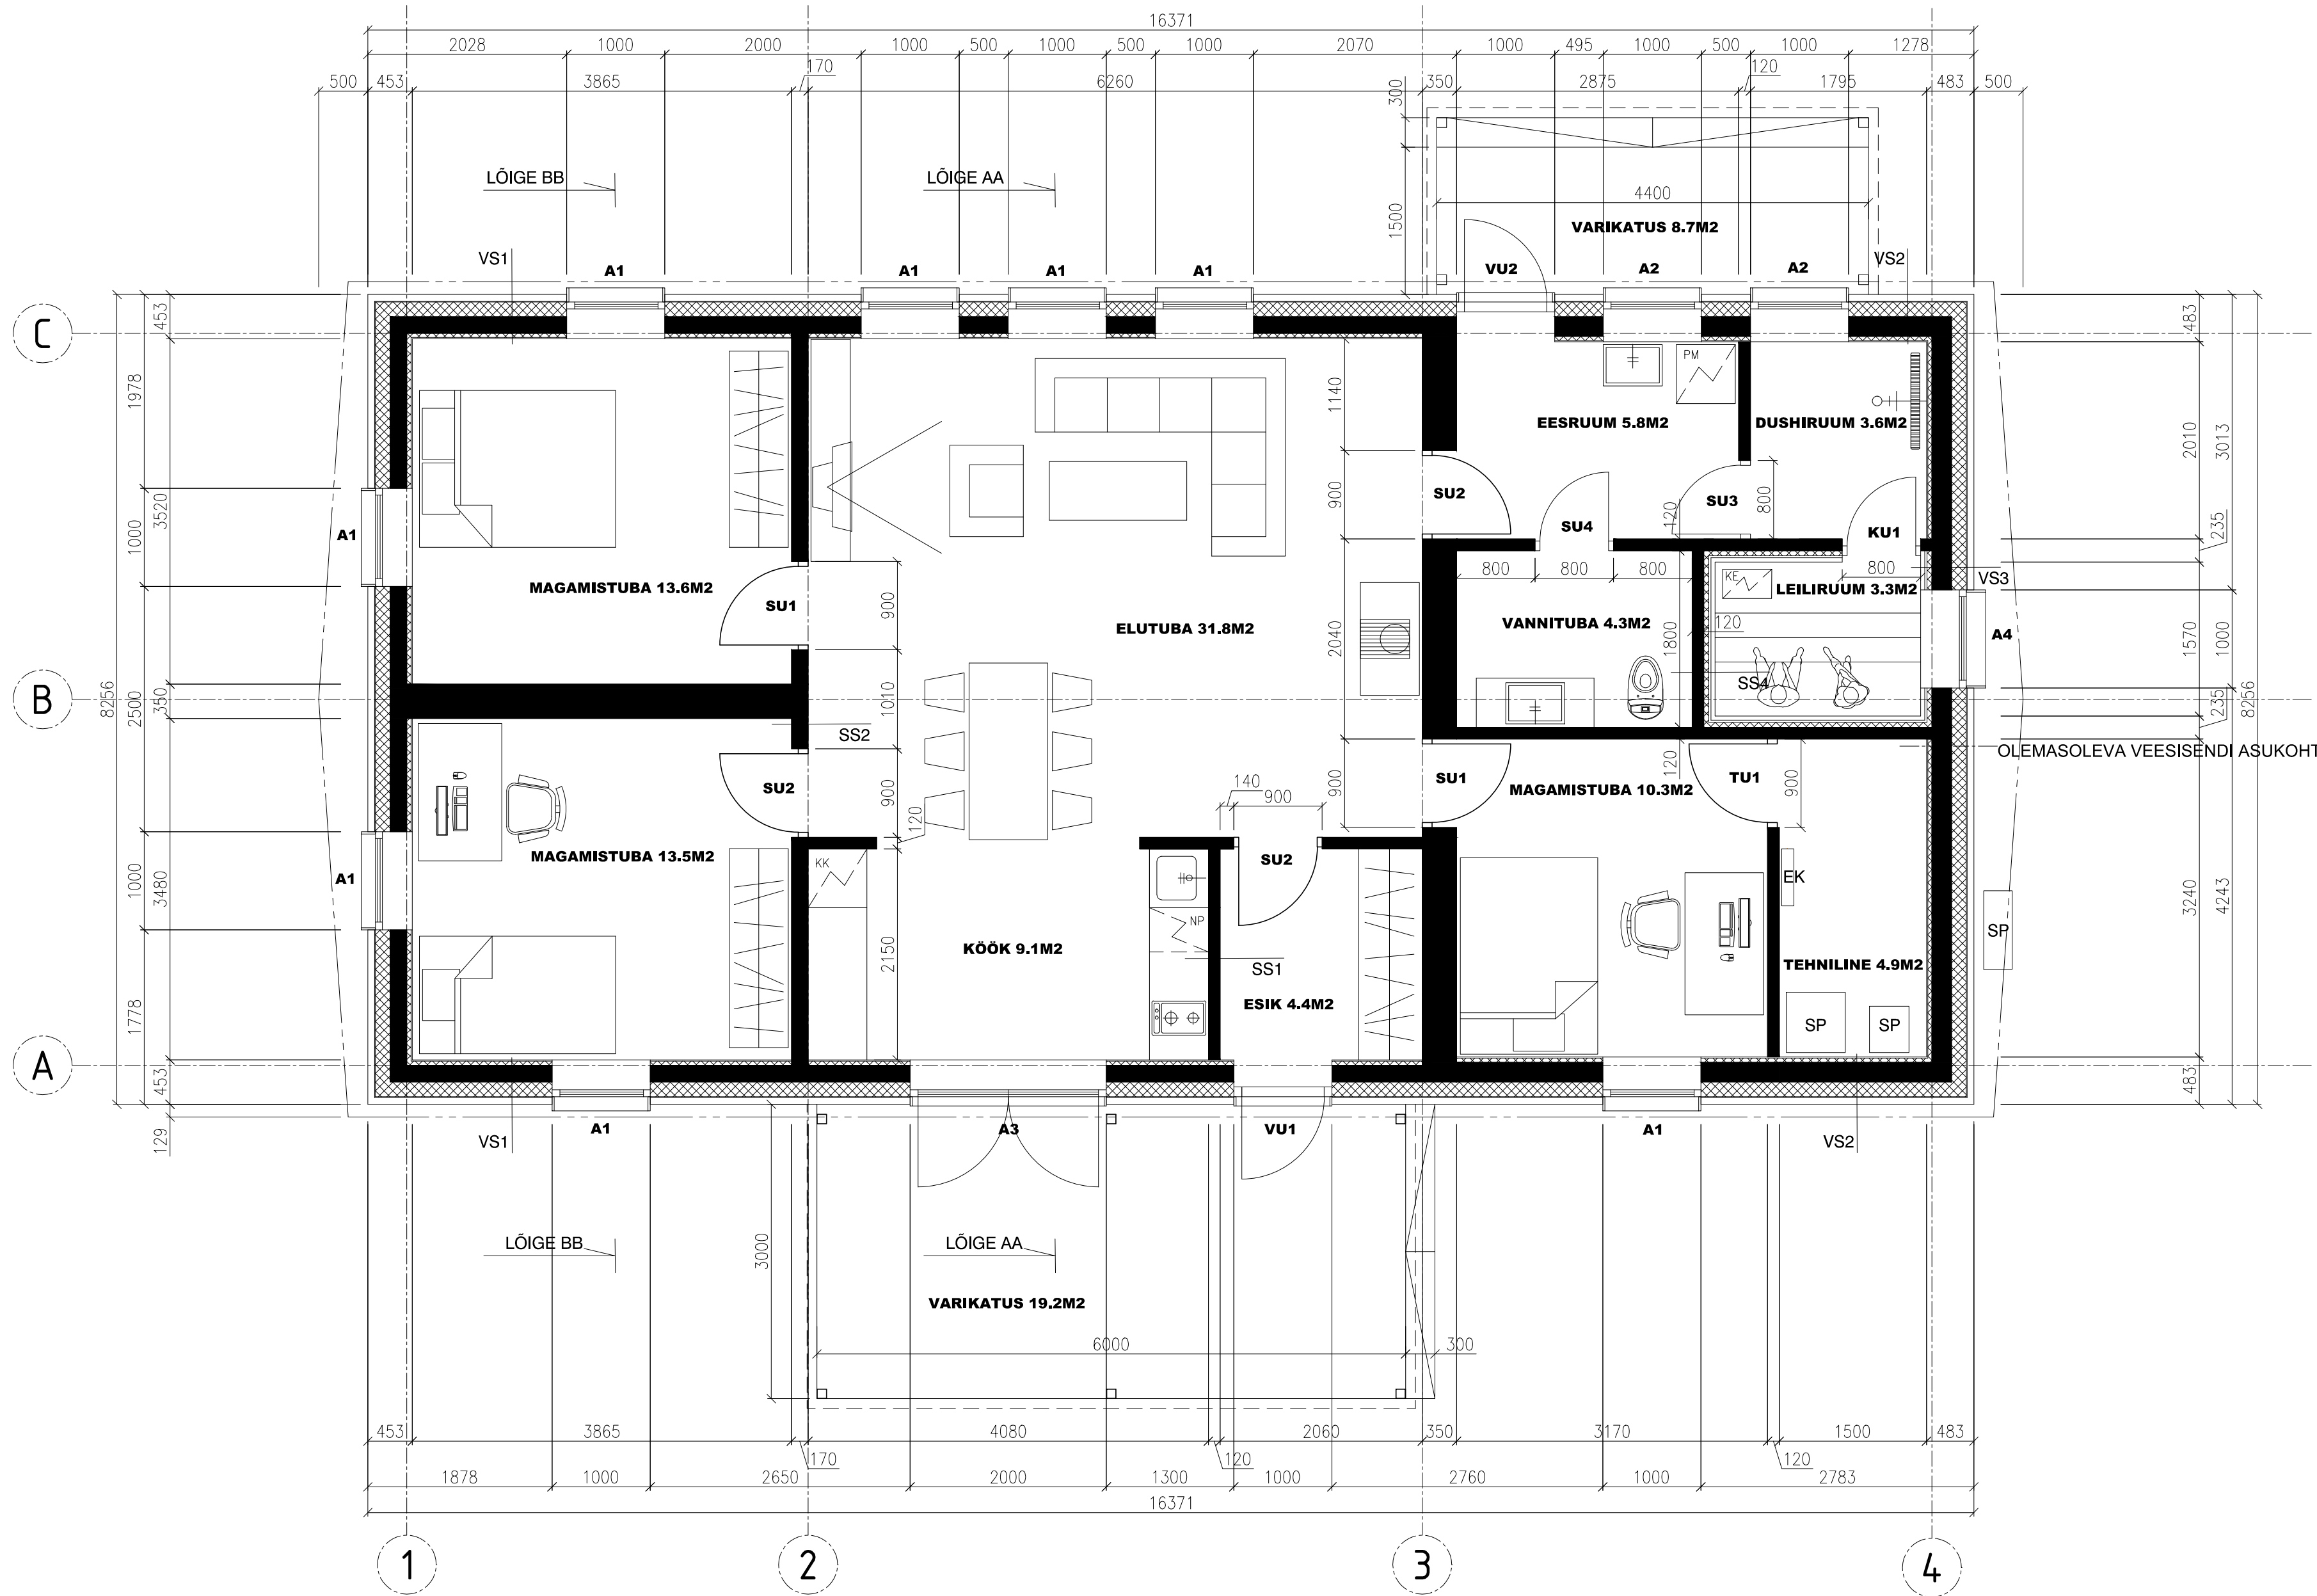

OLEMASOLEVA VEESISENDI ASUKOHT

TOOVIISID:		PROJEKTI NIMETUS:	
TELLUJA:		Aiamaja laiendamine üksikelamuks Arhitektuurne eelprojekt	
PROJEKTEERIJA:		OBJEKTI ASUKOHT:	
VASTUTAV SPETSIALIST:		JÕONDE NIMETUS:	
13.10.2025 V03		põhiplaan	
13.10.2025 V03	1:50	EP	28032025
630x297	AR-01		