


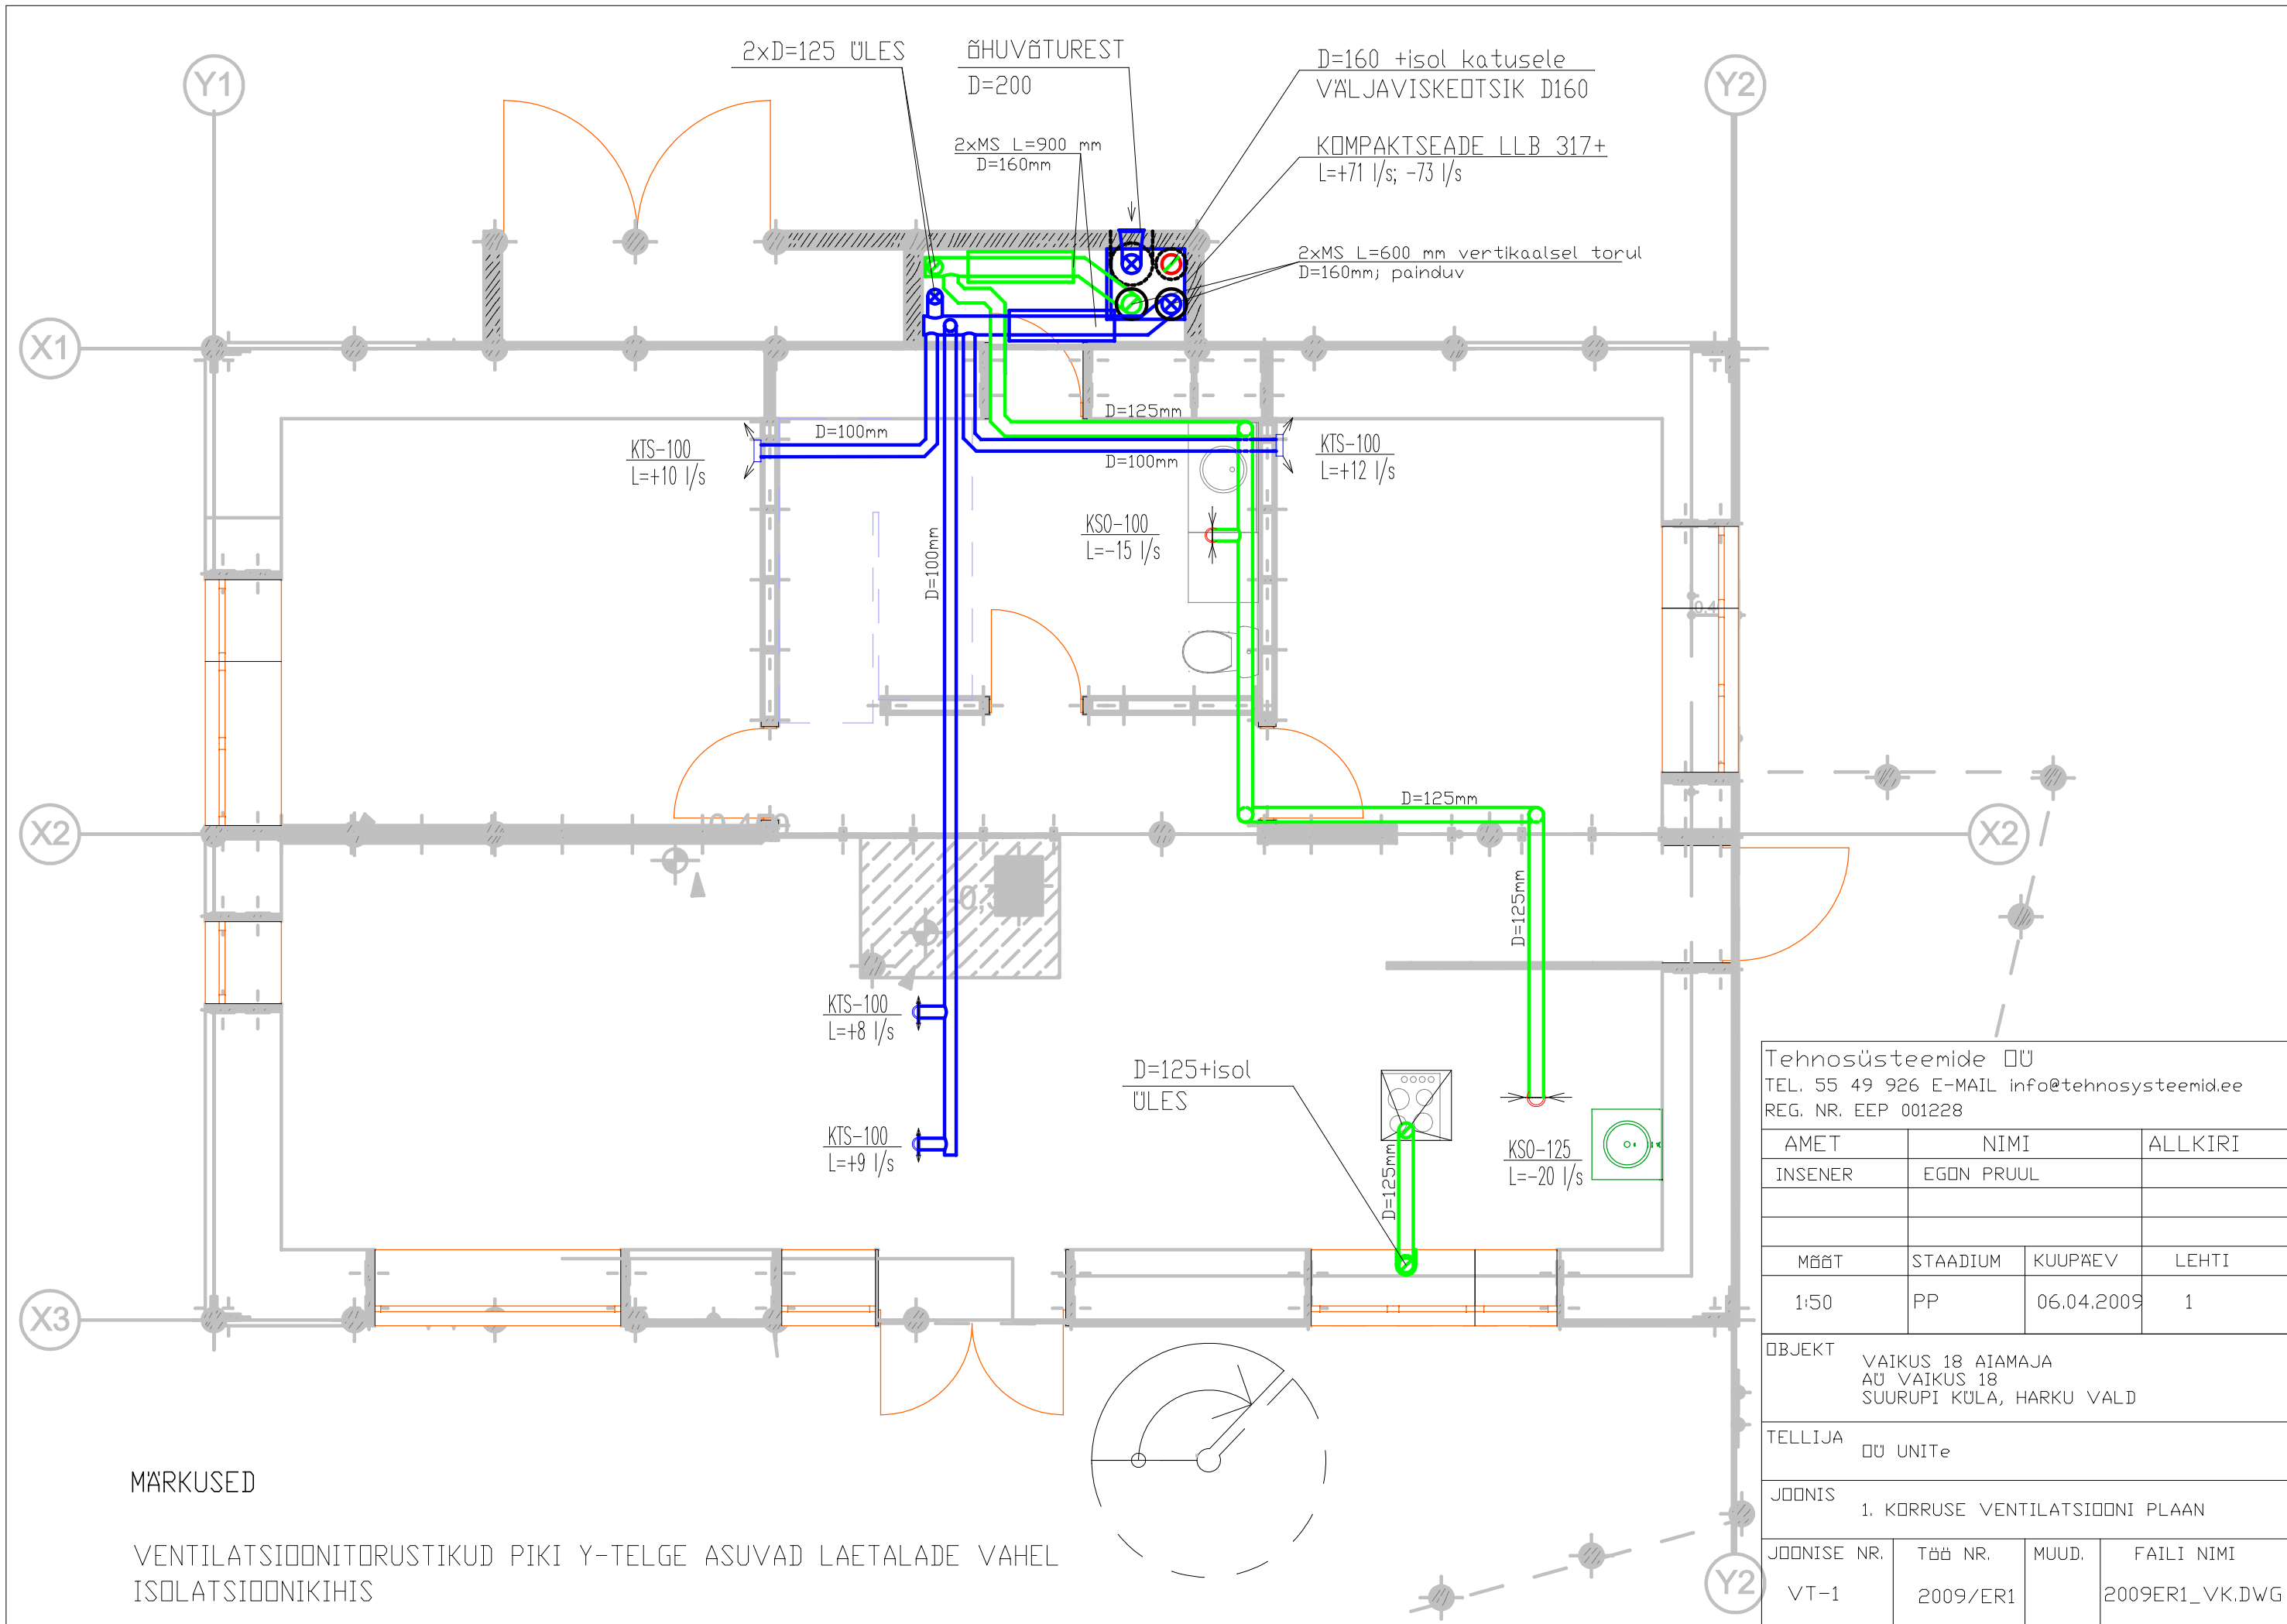

Tehnosüsteemide OÜ			
TEL. 55 49 926 E-MAIL info@tehnosystemid.ee			
REG. NR. EEP 001228			
AMET	NIMI		ALLKIRI
INSENER	EGON PRUUL		
MÄÄT	STAADIUM	KUUPÆEV	LEHTI
1:50	PP	06.04.2009	1
OBJEKT			
VAIKUS 18 AIAMAJA			
AU VAIKUS 18			
SUURUPI KÜLA, HARKU VALD			
TELLIJA			
OÜ UNITE			
JÕONIS			
1. KORRUSE VENTILATSIOONI PLAAN			
JÕONISE NR.	TÖÖ NR.	MUUD.	FAILI NIMI
VT-1	2009/ER1		2009ER1_VK.DWG