


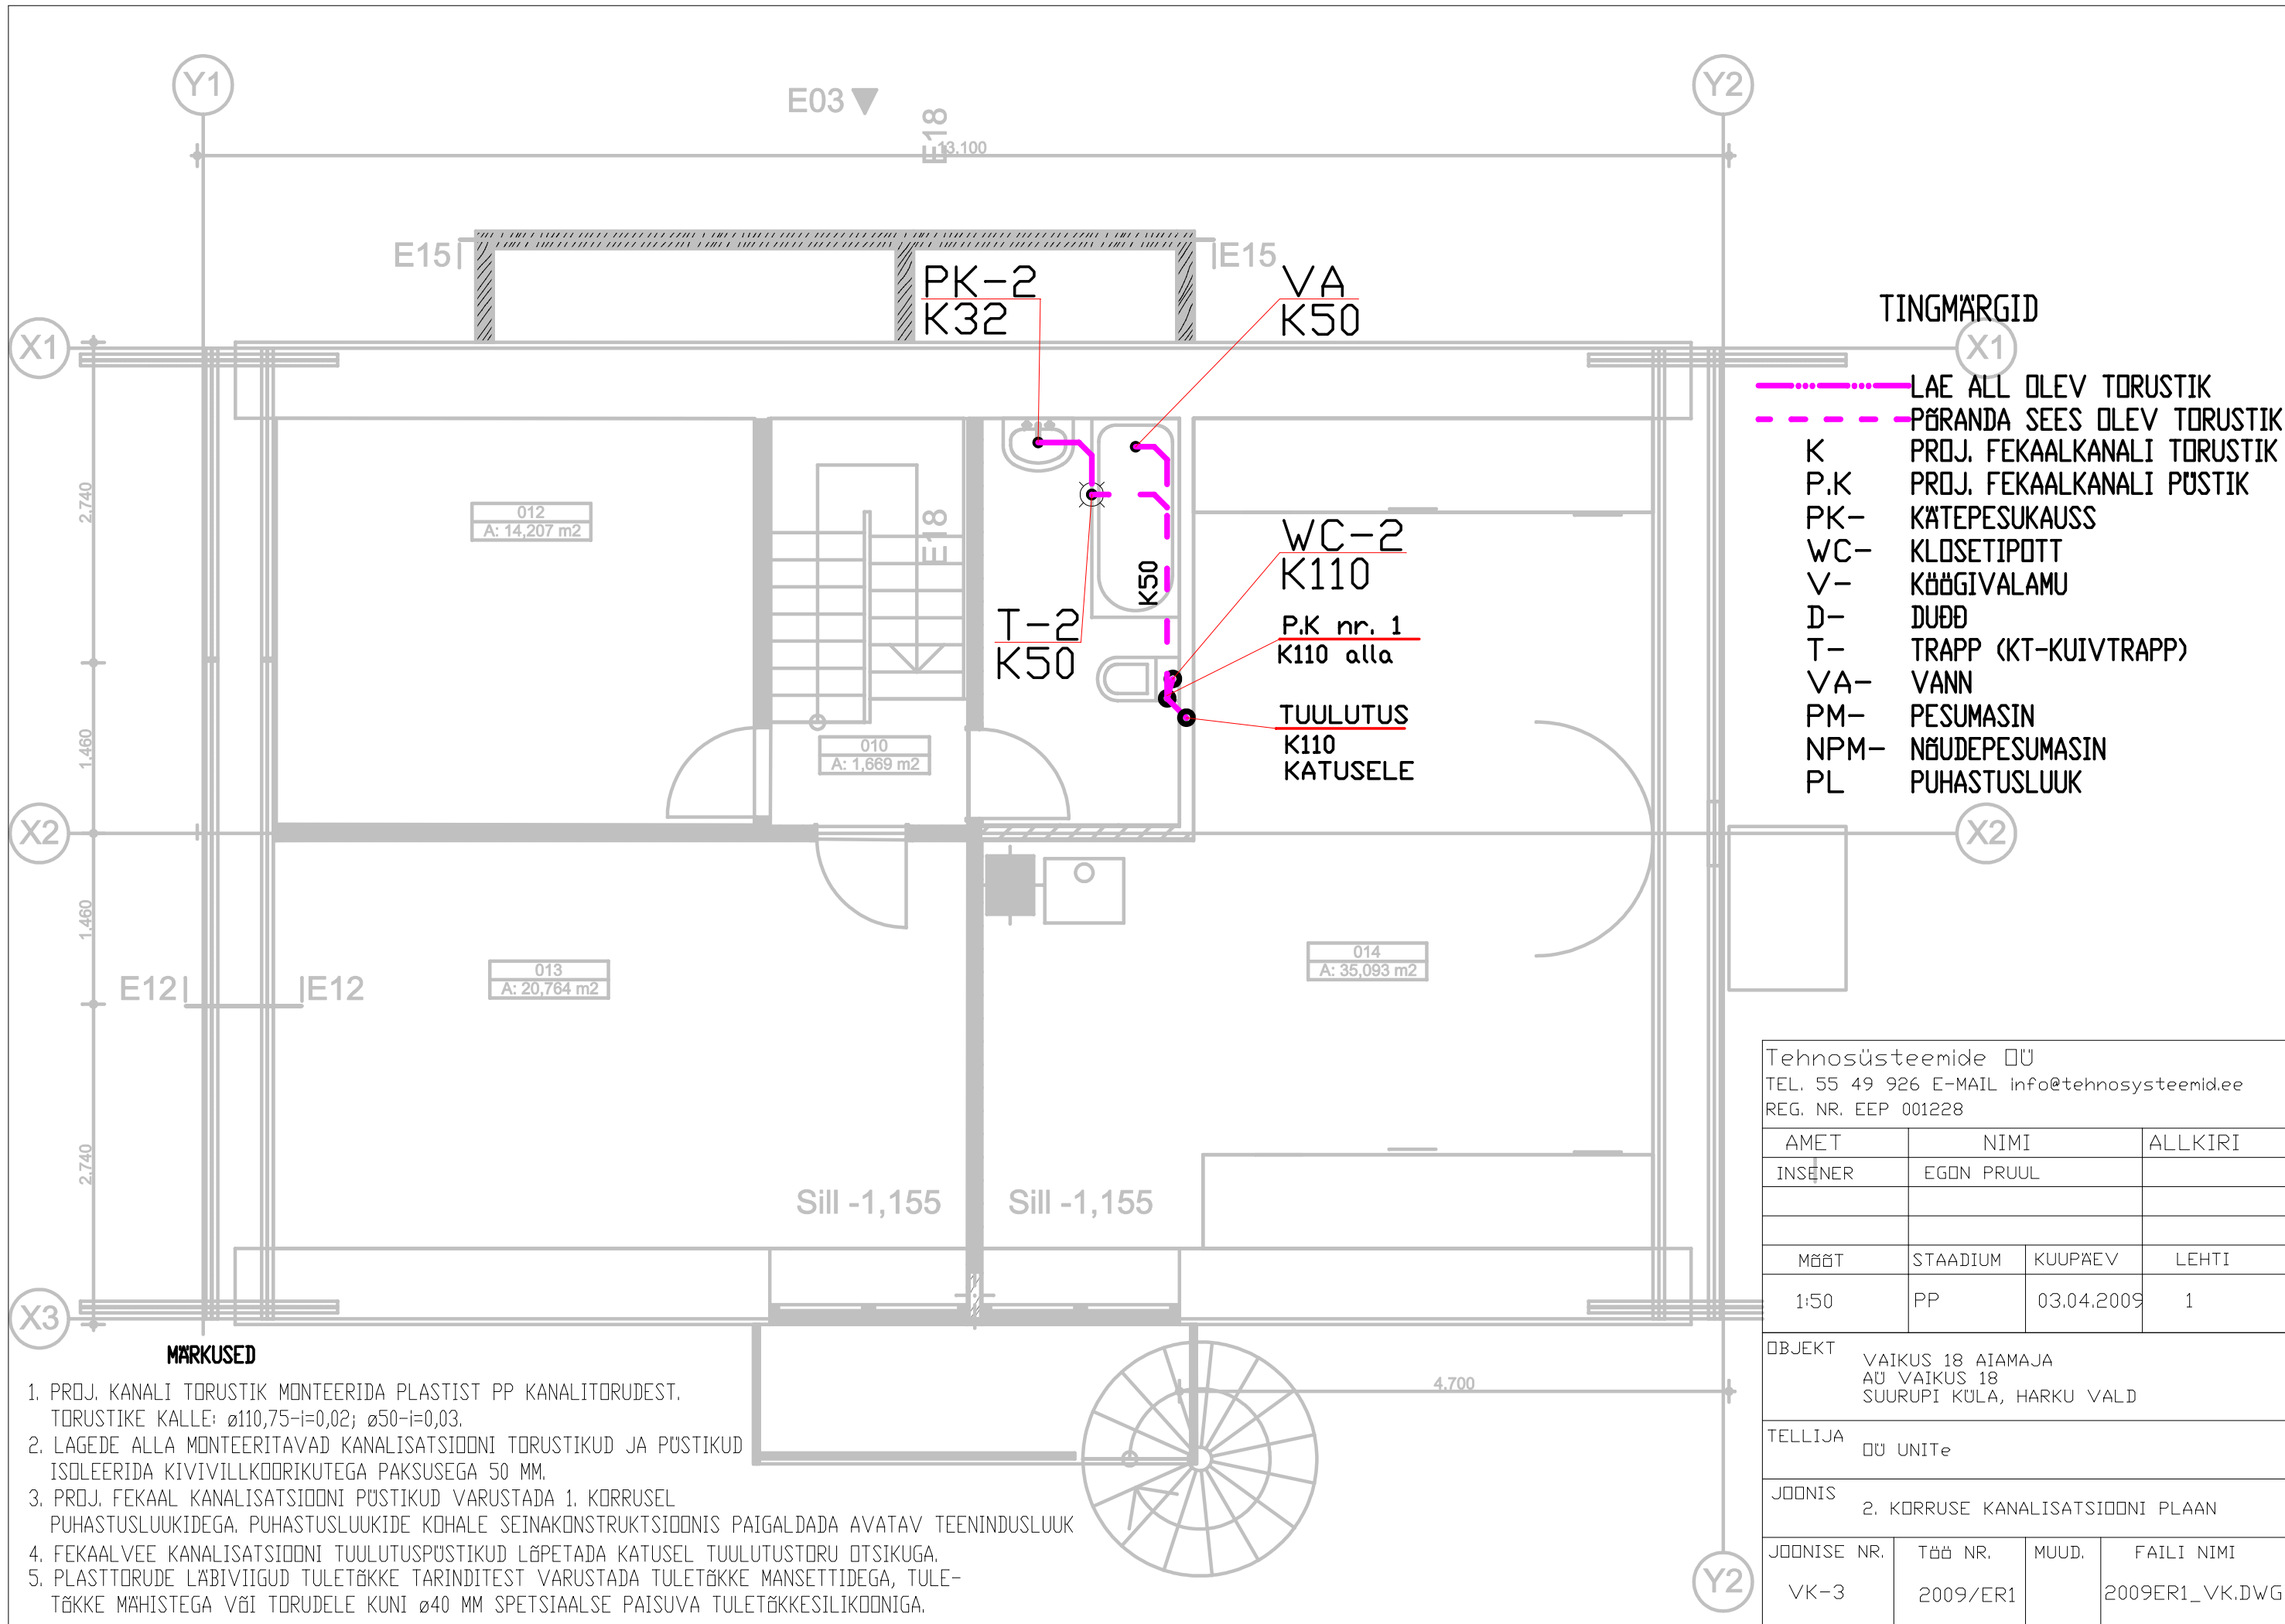

TINGMÄRGID

- LAE ALL OLEV TORUSTIK
- - - PÕRANDA SEES OLEV TORUSTIK
- K PROJ. FEKAALKANALI TORUSTIK
- P.K PROJ. FEKAALKANALI PÜSTIK
- PK- KÄTEPESUKAUSS
- WC- KLOSETIPOTT
- V- KÄÄGIVALAMU
- D- DUÜD
- T- TRAPP (KT-KUIVTRAPP)
- VA- VANN
- PM- PESUMASIN
- NPM- NÕUDEPESUMASIN
- PL PUHASTUSLUUK

Tehnosüsteemide OÜ			
TEL. 55 49 926 E-MAIL info@tehnosystemeid.ee			
REG. NR. EEP 001228			
AMET	NIMI		ALLKIRI
INSENER	EGON PRUUL		
MÕÖT	STAADIUM	KUUPÄEV	LEHTI
1:50	PP	03.04.2009	1
OBJEKT			
VAIKUS 18 AIAMAJA AU VAIKUS 18 SUURUPI KÜLA, HARKU VALD			
TELLIJA			
OÜ UNITE			
JÕONIS			
2. KORRUSE KANALISATSIOONI PLAAN			
JÕONISE NR.	TÖÖ NR.	MUUD.	FAILI NIMI
VK-3	2009/ER1		2009ER1_VK.DWG

MÄRKUSED

- PROJ. KANALI TORUSTIK MONTEERIDA PLASTIST PP KANALITORUDEST. TORUSTIKE KALLE: $\varnothing 110,75-i=0,02$; $\varnothing 50-i=0,03$.
- LAGEDE ALLA MONTEERITAVAD KANALISATSIOONI TORUSTIKUD JA PÜSTIKUD ISOLEERIDA KIVIVILLKDOORIKUTEGA PAKSUSEGA 50 MM.
- PROJ. FEKAAL KANALISATSIOONI PÜSTIKUD VARUSTADA 1. KORRUSEL PUHASTUSLUUKIDEGA. PUHASTUSLUUKIDE KOHALE SEINAKONSTRUKTSIOONIS PAIGALDADA AVATAV TEENINDUSLUUK
- FEKAALVEE KANALISATSIOONI TUULUTUSPÜSTIKUD LÄPETADA KATUSEL TUULUTUSTORU OTSIKUGA.
- PLASTTORUDE LÄBIVIIGUD TULETÄKKE TARINDITEST VARUSTADA TULETÄKKE MANSETTIDEGA, TULETÄKKE MÄHISTEGA VÕI TORUDELE KUNI $\varnothing 40$ MM SPETSIAALSE PAISUVA TULETÄKKESILIKOONIGA.