


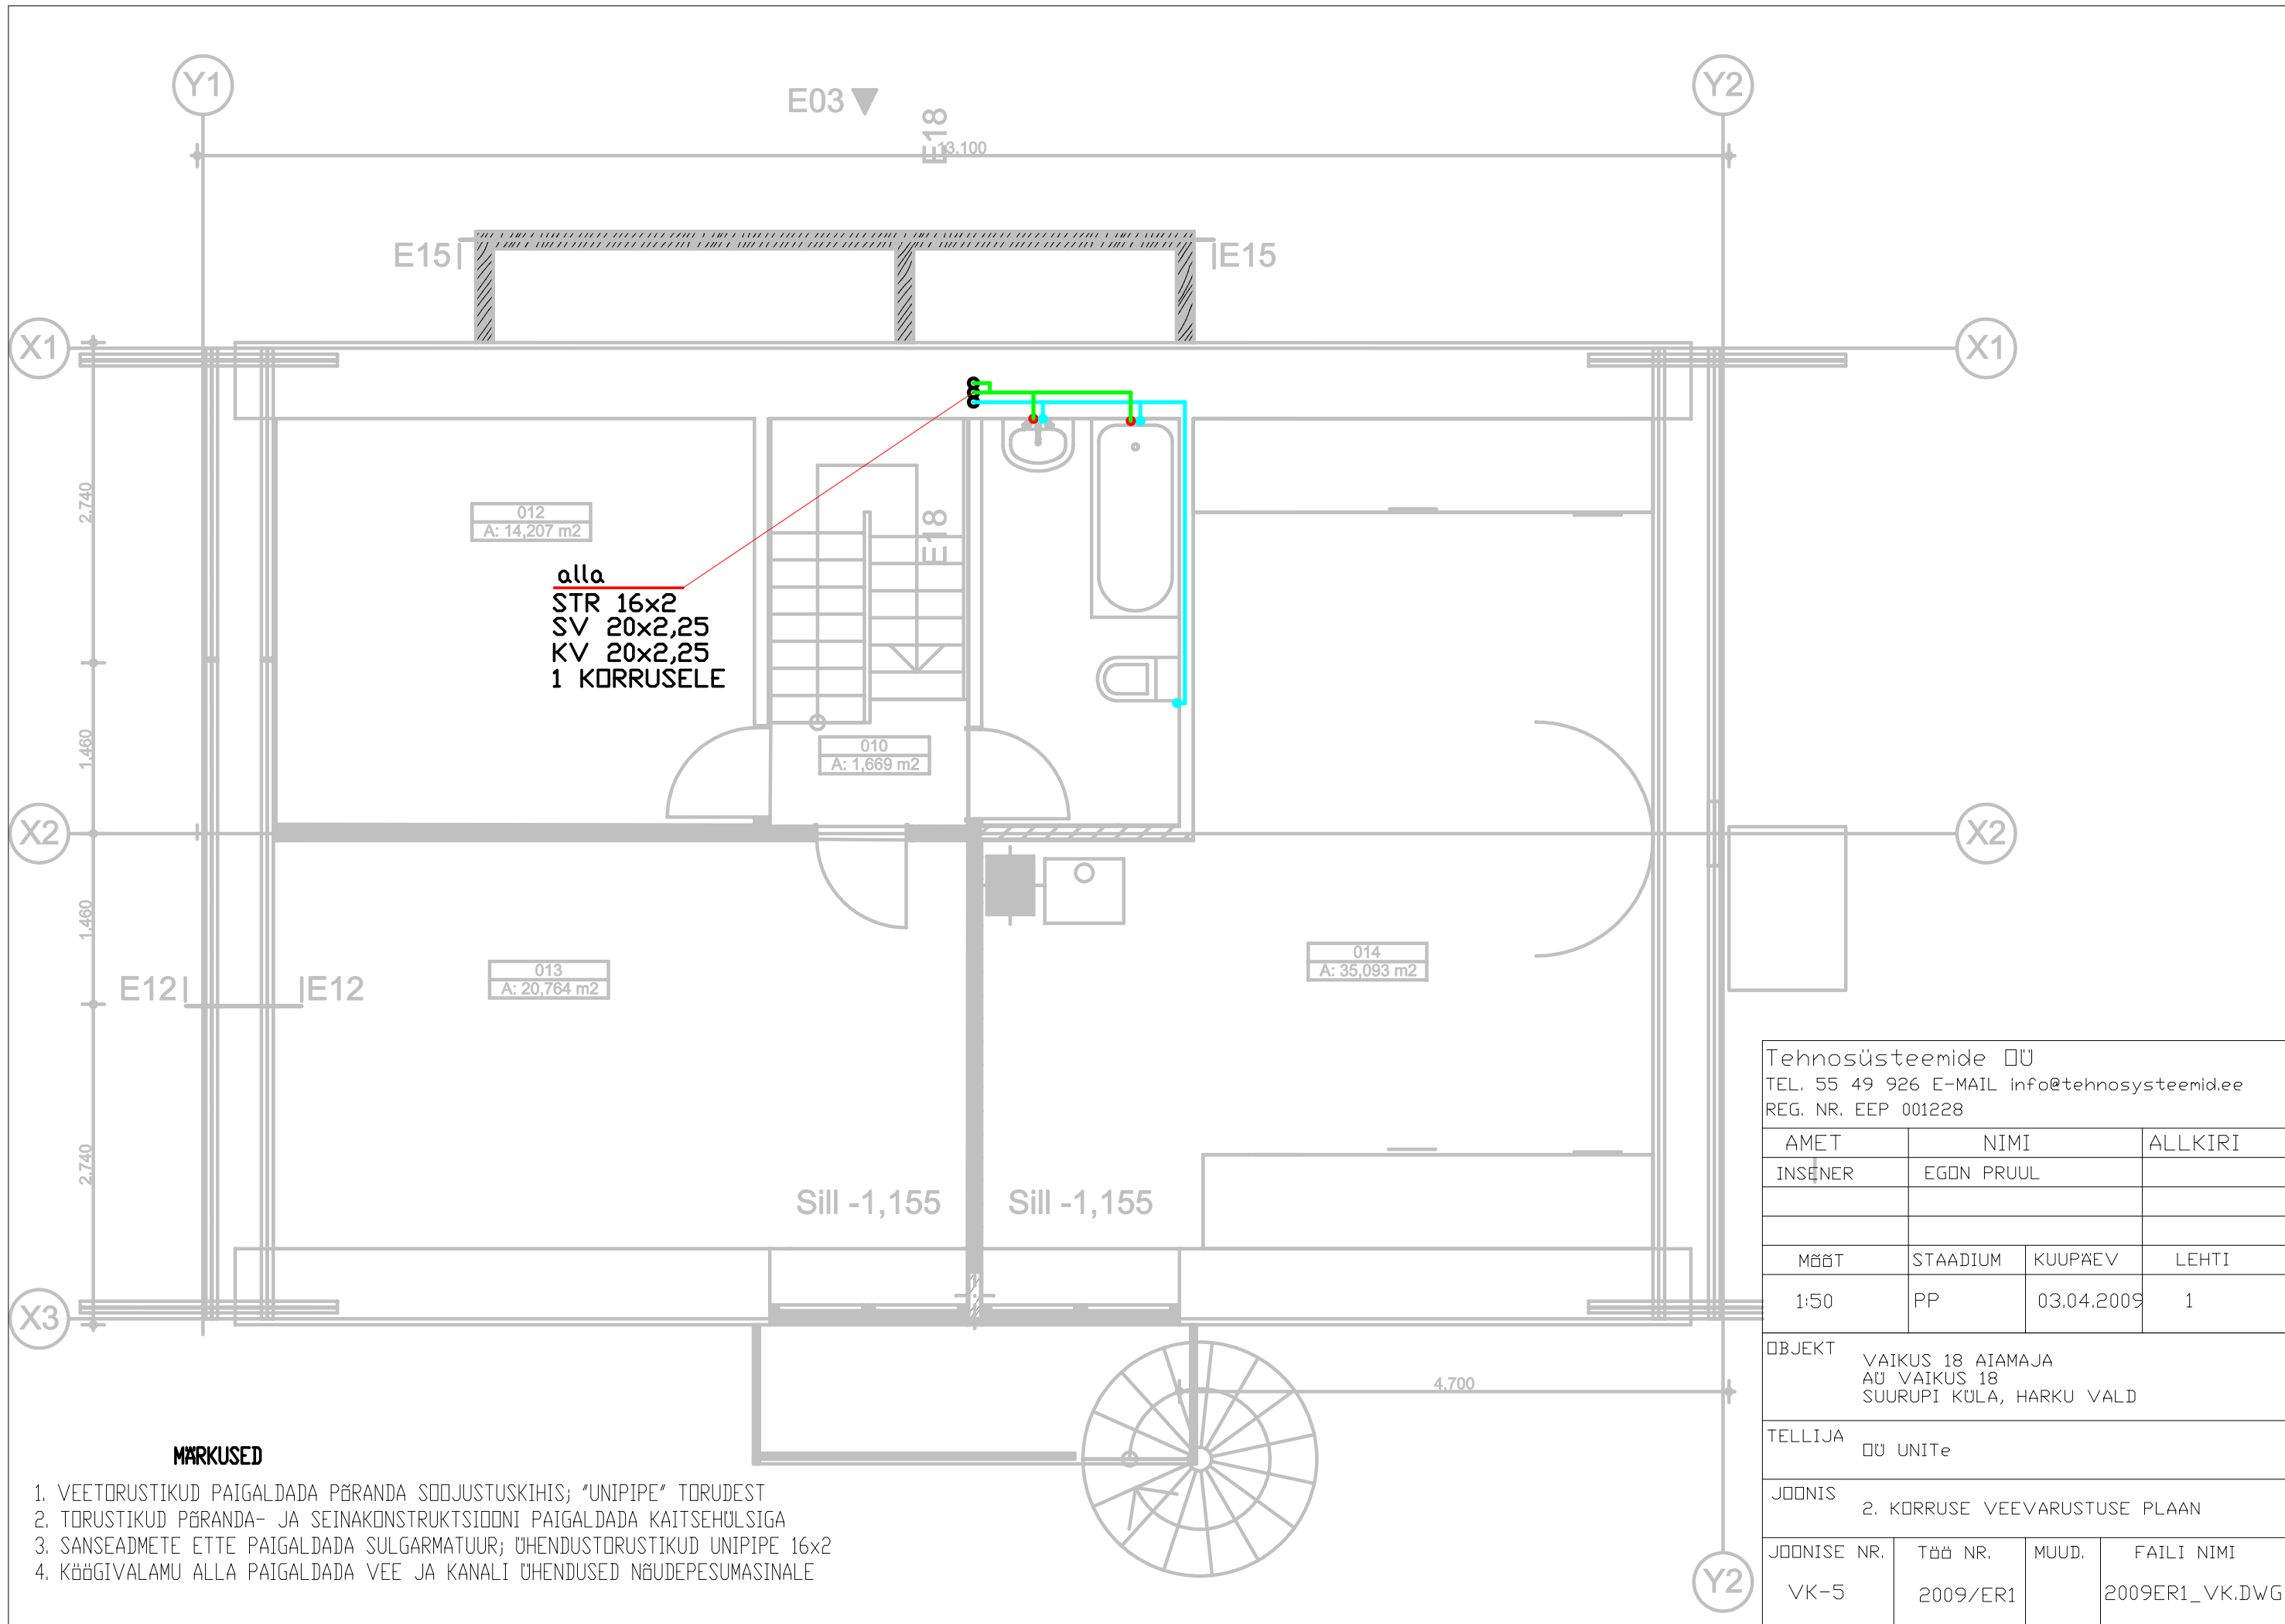

MÄRKUSED

1. VEETORUSTIKUD PAIGALDADA PÄRANDA SOOJUSTUSKIHIS; "UNIPIPE" TORUDEST
2. TORUSTIKUD PÄRANDA- JA SEINAKONSTRUKTSIOONI PAIGALDADA KAITSEHÜLSIGA
3. SANSEADMETE ETTE PAIGALDADA SULGARMATUUR; ÜHENDUSTORUSTIKUD UNIPIPE 16x2
4. KÄÄGIVALAMU ALLA PAIGALDADA VEE JA KANALI ÜHENDUSED NÄUDEPESUMASINALE

Tehnosüsteemide OÜ			
TEL. 55 49 926 E-MAIL info@tehnosüsteemide.ee			
REG. NR. EEP 001228			
AMET	NIMI		ALLKIRI
INSENER	EGON PRUUL		
MÄÄT	STAADIUM	KUUPÄEV	LEHTI
1:50	PP	03.04.2009	1
OBJEKT			
VAIKUS 18 AIAMAJA			
AU VAIKUS 18			
SUURUPI KÜLA, HARKU VALD			
TELLIJA			
OÜ UNITe			
JÕONIS			
2. KORRUSE VEEVARUSTUSE PLAAN			
JÕONISE NR.	TÖÖ NR.	MUUD.	FAILI NIMI
VK-5	2009/ER1		2009ER1_VK.DWG