


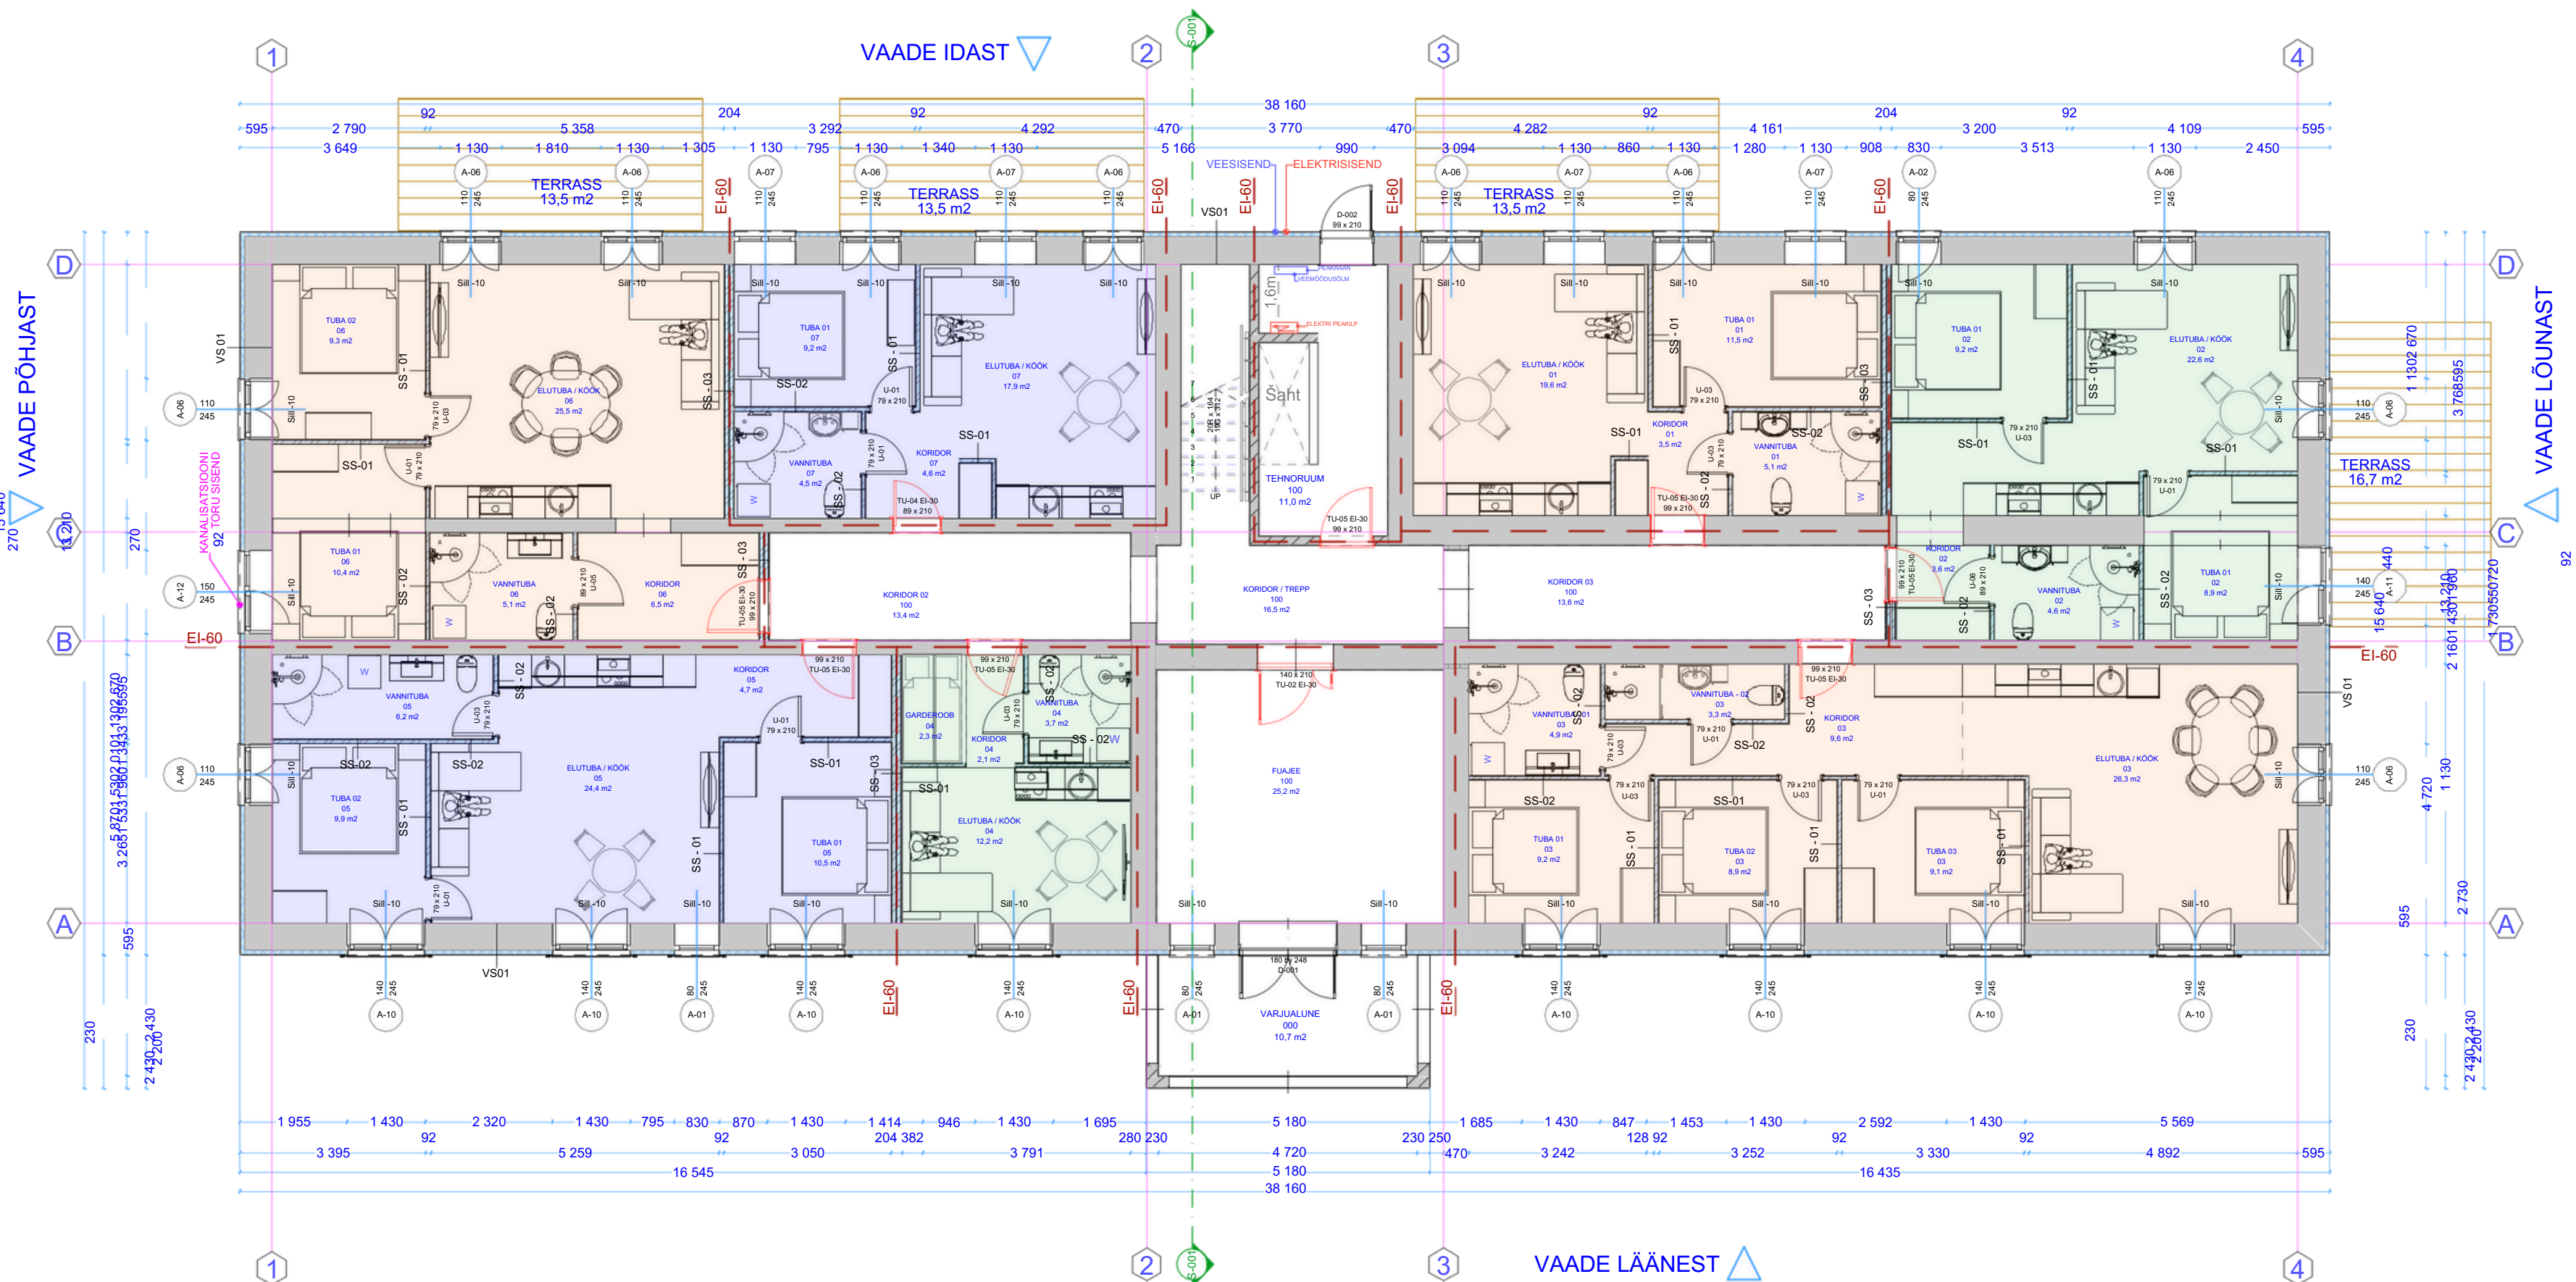

Ruumide eksplikatsioon 1 KORRUS		
Korrus	Ruum	m2
NR. 01	I - PLAA	ELUTUBA / KÖÖK
	I - PLAA	KORIDOR
	I - PLAA	TUBA 01
	I - PLAA	VANNITUBA
	4	39,7 m²
NR. 02	I - PLAA	ELUTUBA / KÖÖK
	I - PLAA	KORIDOR
	I - PLAA	TUBA 01
	I - PLAA	TUBA 01
	I - PLAA	VANNITUBA
NR. 03	I - PLAA	ELUTUBA / KÖÖK
	I - PLAA	KORIDOR
	I - PLAA	TUBA 01
	I - PLAA	TUBA 02
	I - PLAA	VANNITUBA - 01
NR. 04	I - PLAA	ELUTUBA / KÖÖK
	I - PLAA	KORIDOR
	I - PLAA	TUBA 01
	I - PLAA	TUBA 02
	I - PLAA	VANNITUBA - 02
NR. 05	I - PLAA	ELUTUBA / KÖÖK
	I - PLAA	KORIDOR
	I - PLAA	TUBA 01
	I - PLAA	TUBA 02
	I - PLAA	VANNITUBA
NR. 06	I - PLAA	ELUTUBA / KÖÖK
	I - PLAA	KORIDOR
	I - PLAA	TUBA 01
	I - PLAA	TUBA 02
	I - PLAA	VANNITUBA
NR. 07	I - PLAA	ELUTUBA / KÖÖK
	I - PLAA	KORIDOR
	I - PLAA	TUBA 01
	I - PLAA	TUBA 02
	I - PLAA	VANNITUBA
NR. 100	I - PLAA	FUAJEE
	I - PLAA	KORIDOR / TRE...
	I - PLAA	KORIDOR 02
	I - PLAA	KORIDOR 03
	I - PLAA	TEHNORUUM
5		79,7 m²
39		408,6 m²

ÜLDMÄRKUSED:

1. Projekt on koostatud vastavalt Eesti Vabariigi kehtivale seadusandlusele: ehitusseadustikule, asjakohastele seadustele ja valitsuse määrustele.
2. Joonist vaadelda ühtse tervikuna koos kõigi käesoleva projekti osa materjalidega (graafiline osa, spetsifikatsioonid, sõmelahendused, seletuskiri) ning koos käesoleva projekti muude osade nagu ehituskonstruksioonide ning eriosade projektidega.
3. Kõik mõõdud ja kõrgusmärgid kontrollida ning täpsustada ehitusobjektile töö käigus.
4. Avade mõõdud kontrollida ehitusobjektile enne avatäidet tellimist.
5. Projekti määratud tooteid ja materjale võib asendada tehniliselt ja visuaalselt omadustelt samaväärsetega, kui see ei muuda projekti esteetilist ja kontseptuaalset väärtust. Kõik muudatused tuleb kooskõlastada tellija ja projekteerijaga (projekti Autoriga/ arhitektiga). Ehitusprojekti muutmise saab toimuda vastavalt Majandus- ja taristuministri määrusele nr 97 (17.07.2015) "Nõuded ehitusprojektile".

