


PLAATVUNDAMENDI PLAAN

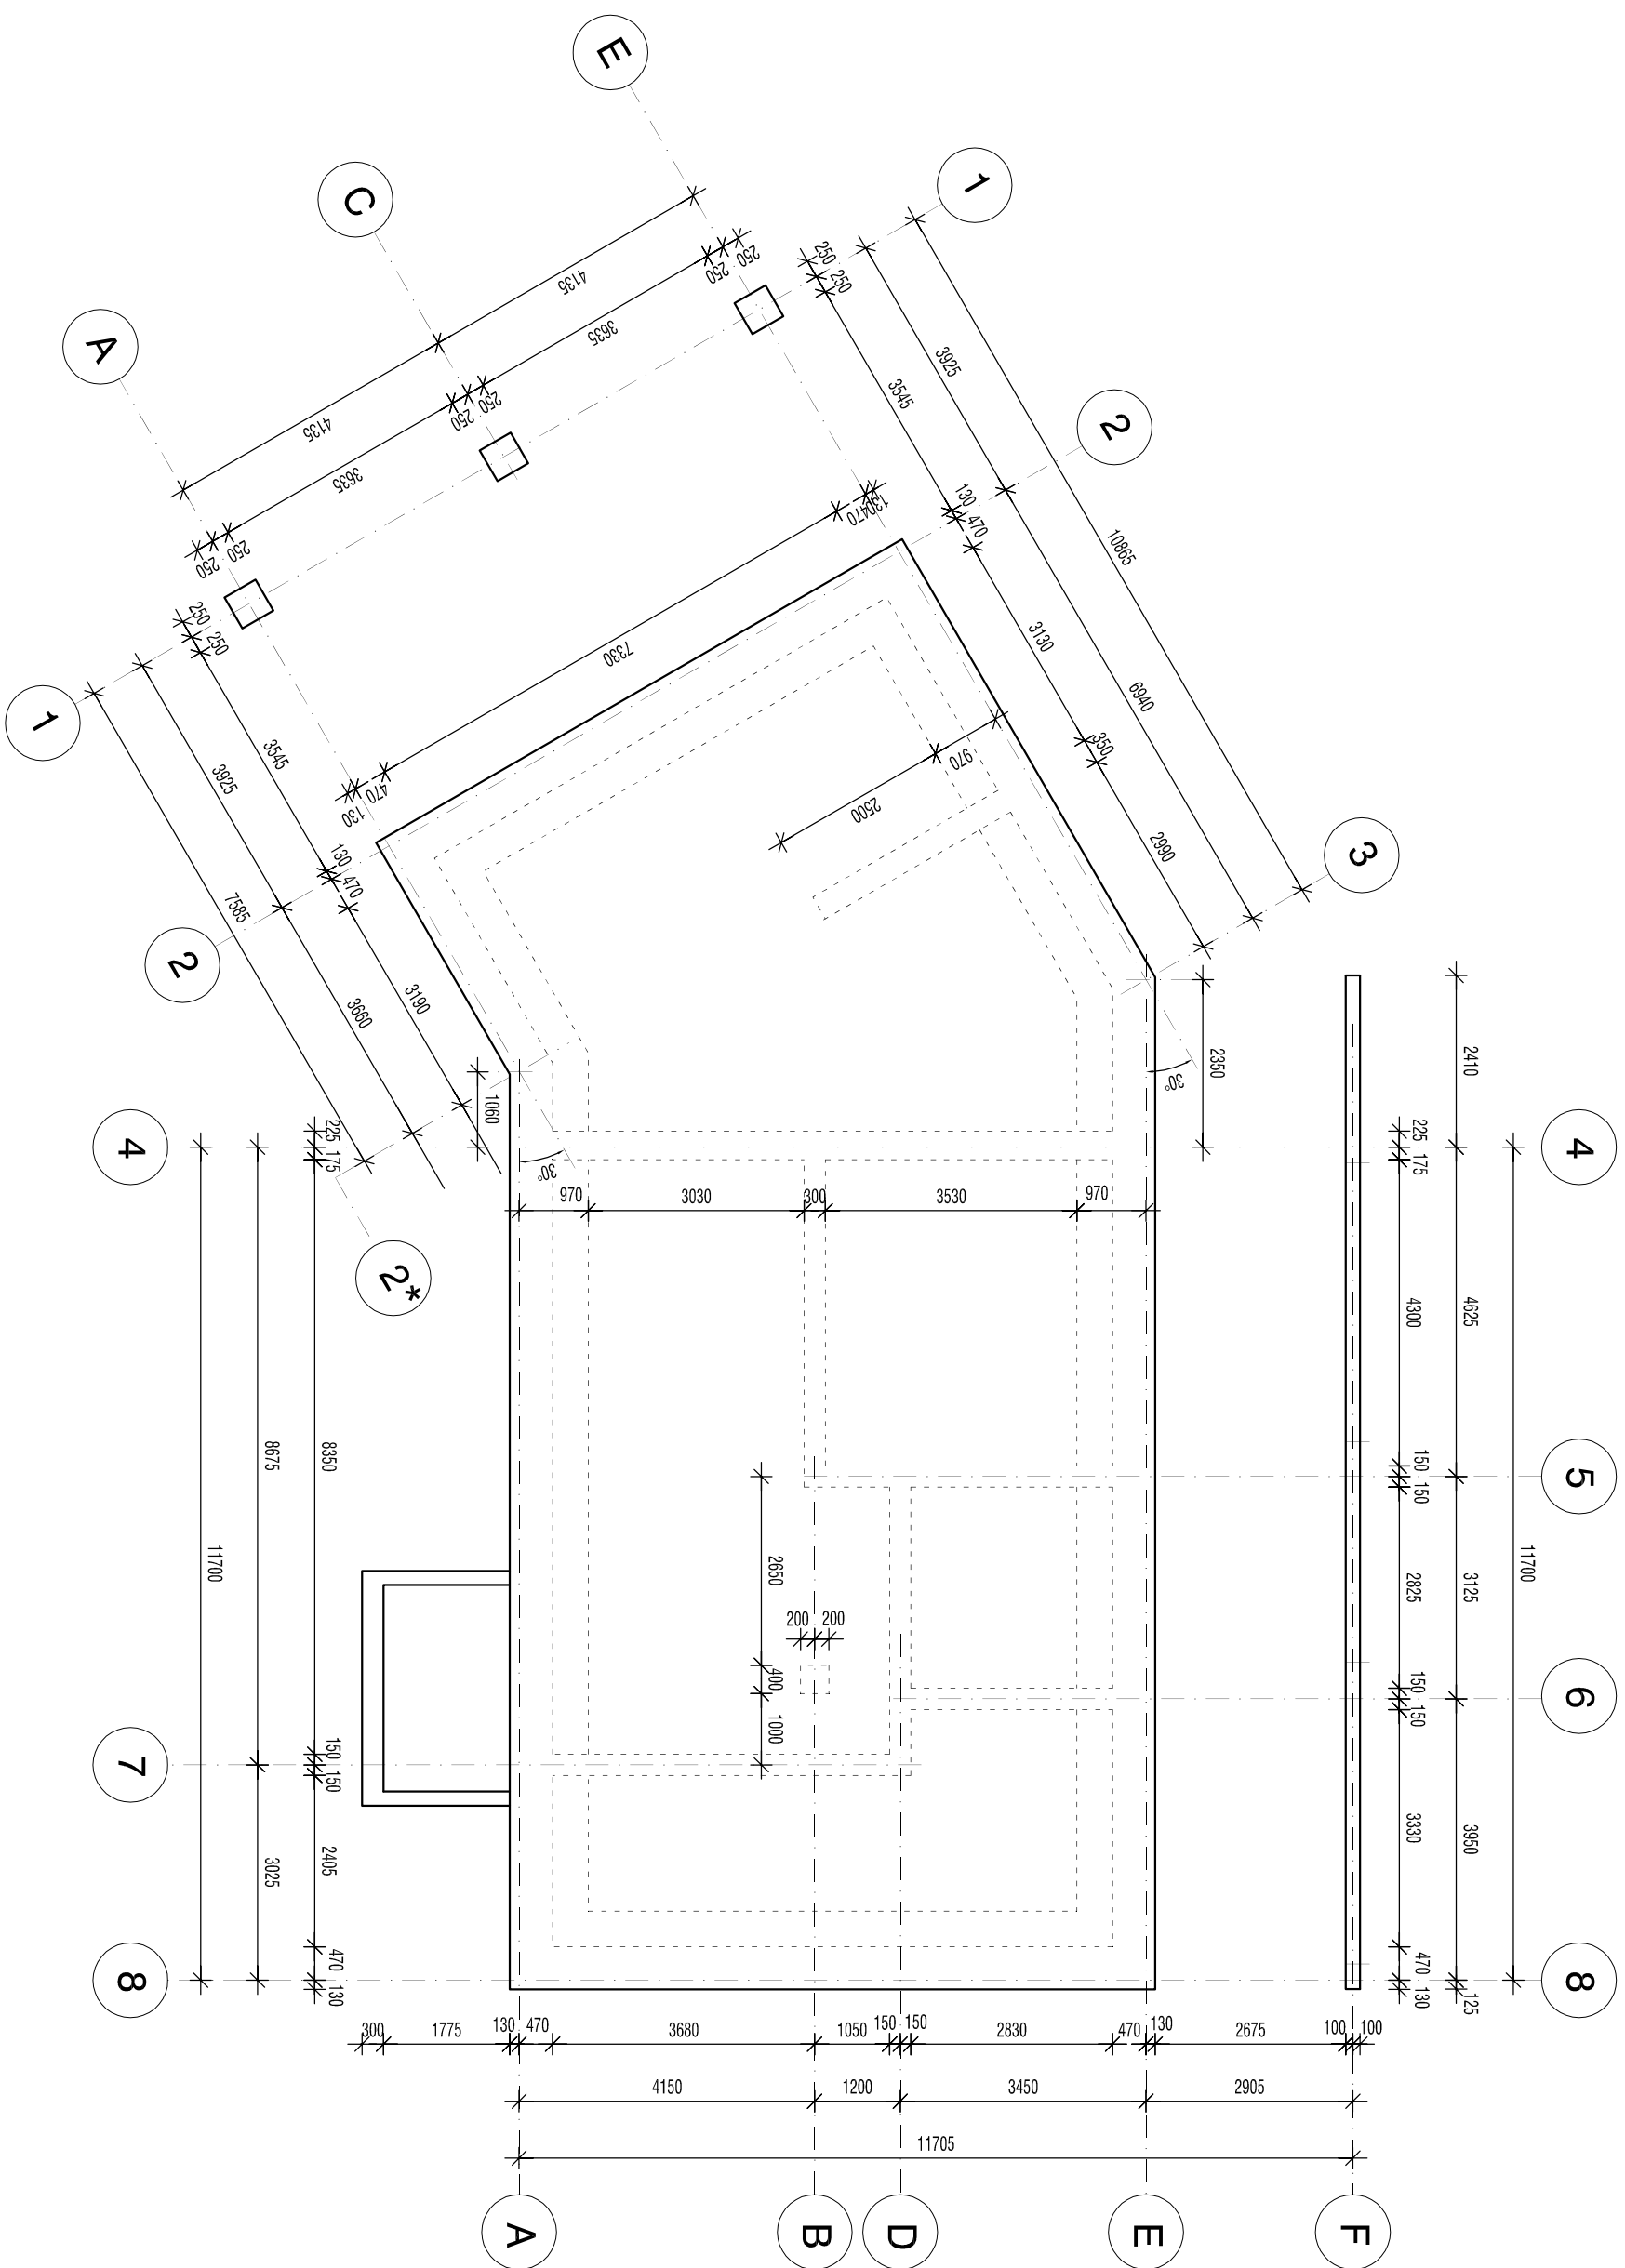

 MELOTRIX GRUPP Küla tee 23 Esmas MTR EEP000550	OBJEKTINIMETUS		ÜKSIKELAMU		TÕÖ NR.
	OBJEKTILASUKOHT		JOOINS	PLAATVUNDAMENDI PLAAN	R 28908
	PUKA VALD RUUNA KÜLA RUUNA IV KATASTRÜÜKSUS				
KOOSTAS	PEETER AUNAPU		MÕÕTKAVA	1:100	JOOINISE NR.
TELLUJA		ERIALA	AE	STADIUM	AE-03