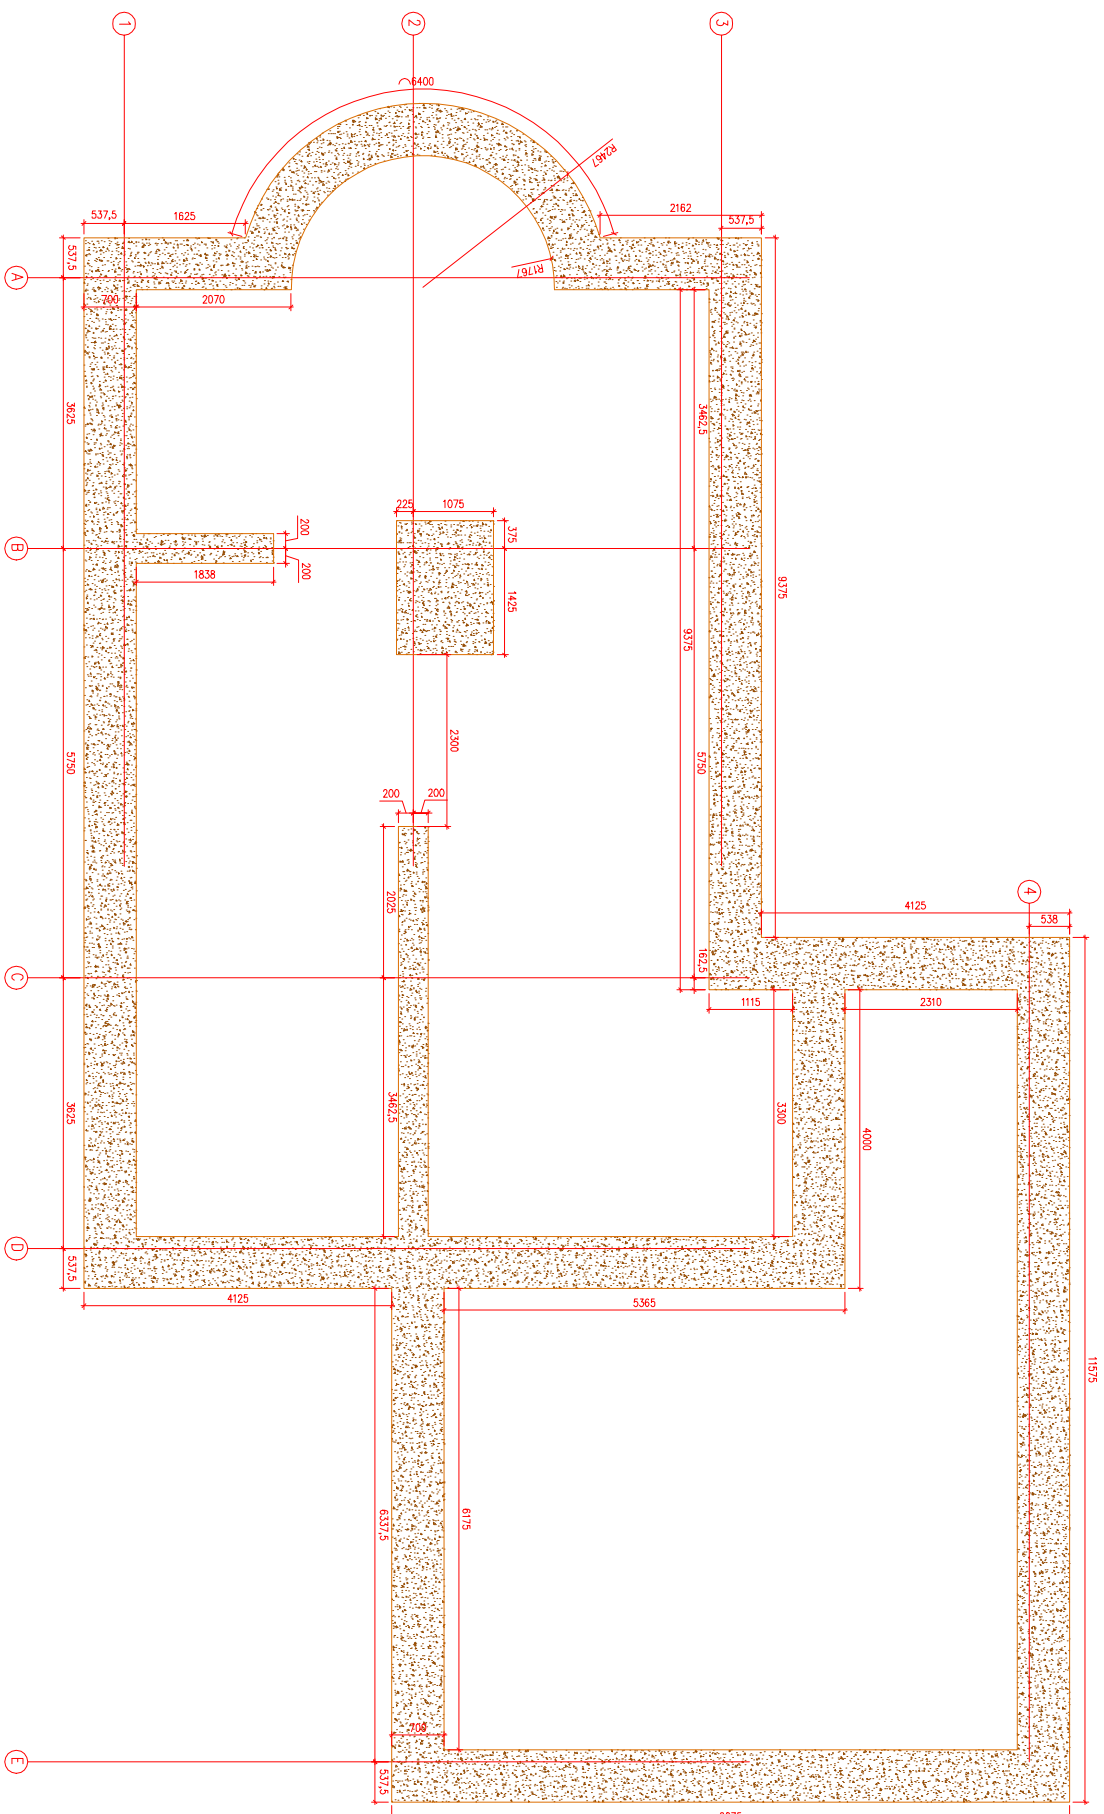


TARTU VALD VAHI KÜLA MÕISAHÄRRA 1
ELAMU

Projekteerija R.Kesperi	Tellijä V.Lemendik	Joonise nimetus Joonise nimetus	Vundamentide plaan
Kontrollis Kann	TARTUS 09.12.2008	Skala 1:100	
Ep10243382-0001			