


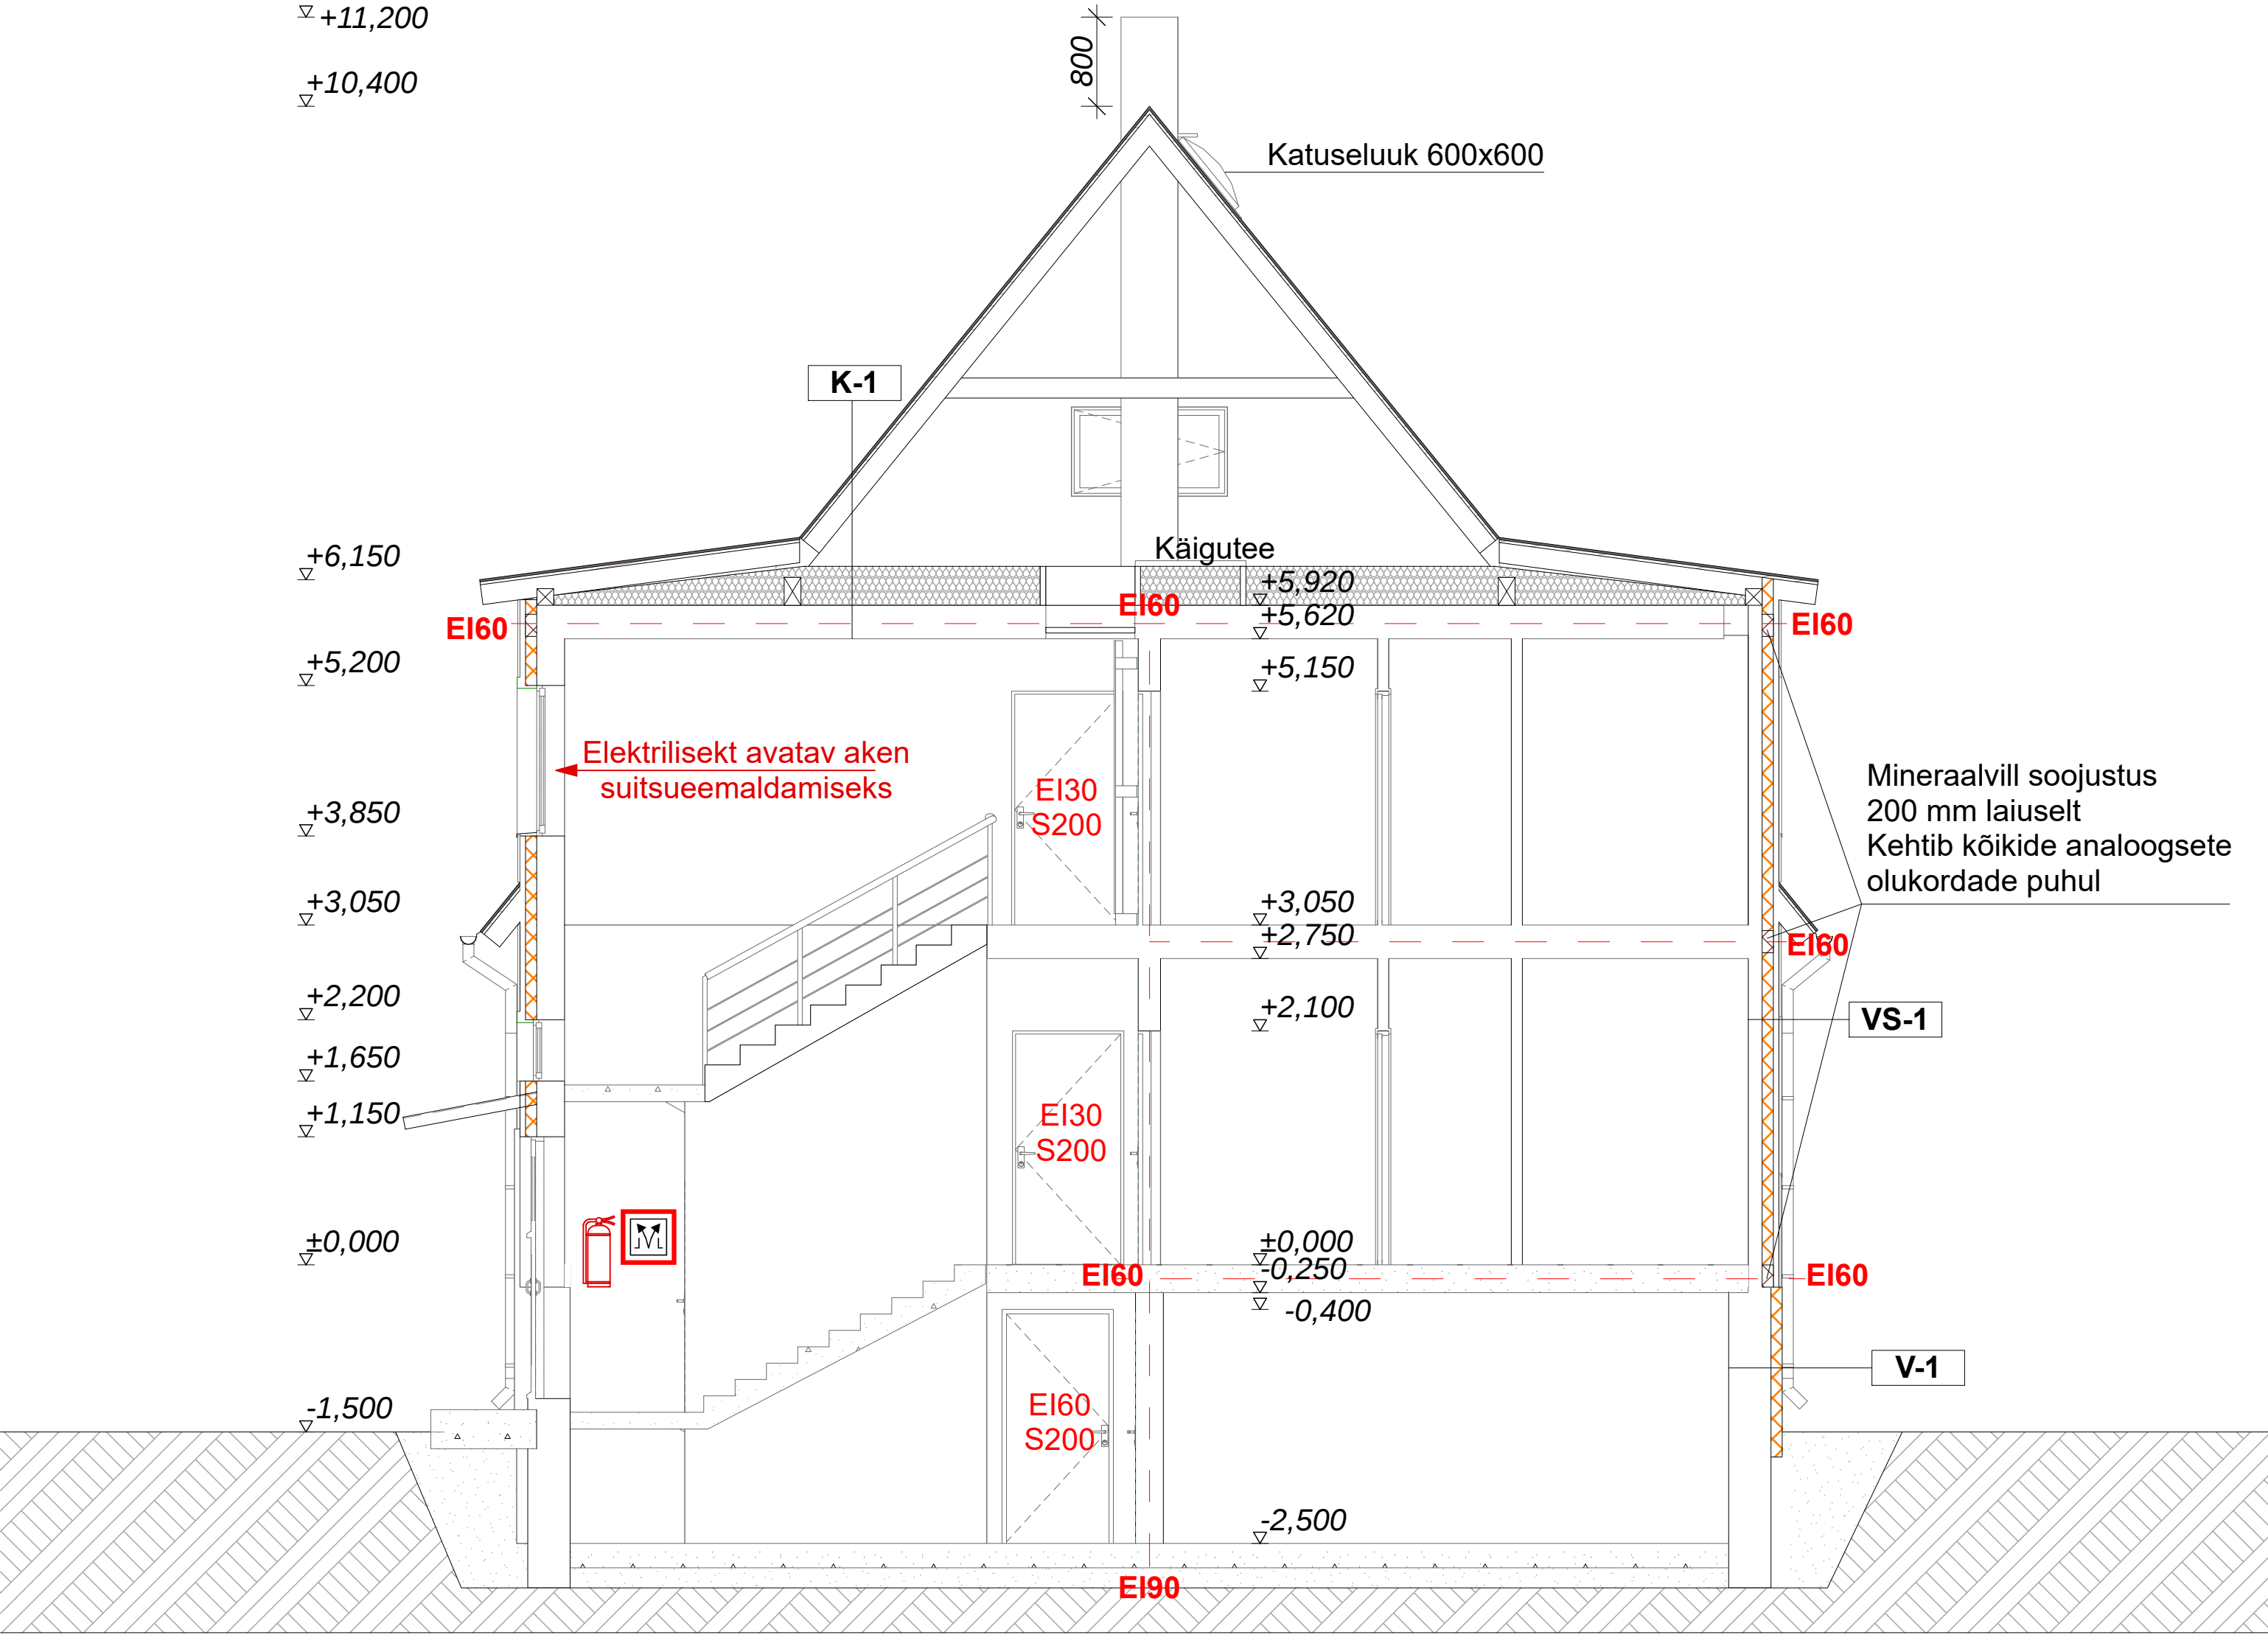

V-1
Plaatitega kaetud
PUR-vaht soojustus 100 mm
(puitsõrestik 50x100 mm, pinnasest allpool
soojustus 300mm)
Ol.ol.vundament/keldri sein

VS-1
Horis.laudis
Distantслиist 25x50 mm
Tuuletõkkeplaat 13 mm
Puitsõrestik 50x150mm/min.vill soojustus 150 mm
Ol.ol.puitsõrestik 125mm/min.vill soojustus 125mm
Puitsõrestik või kipsi karkass
Kipsplaat v laudis
Siseviimistlus

KL-1
Katuseplekk
Roovitus
Distantслиist
Aluskate
Ol.ol.sarikad
Puistevill 350 mm
Ol.ol.vahelagi

Suitsueemaldamise akna
avamise nupp

