
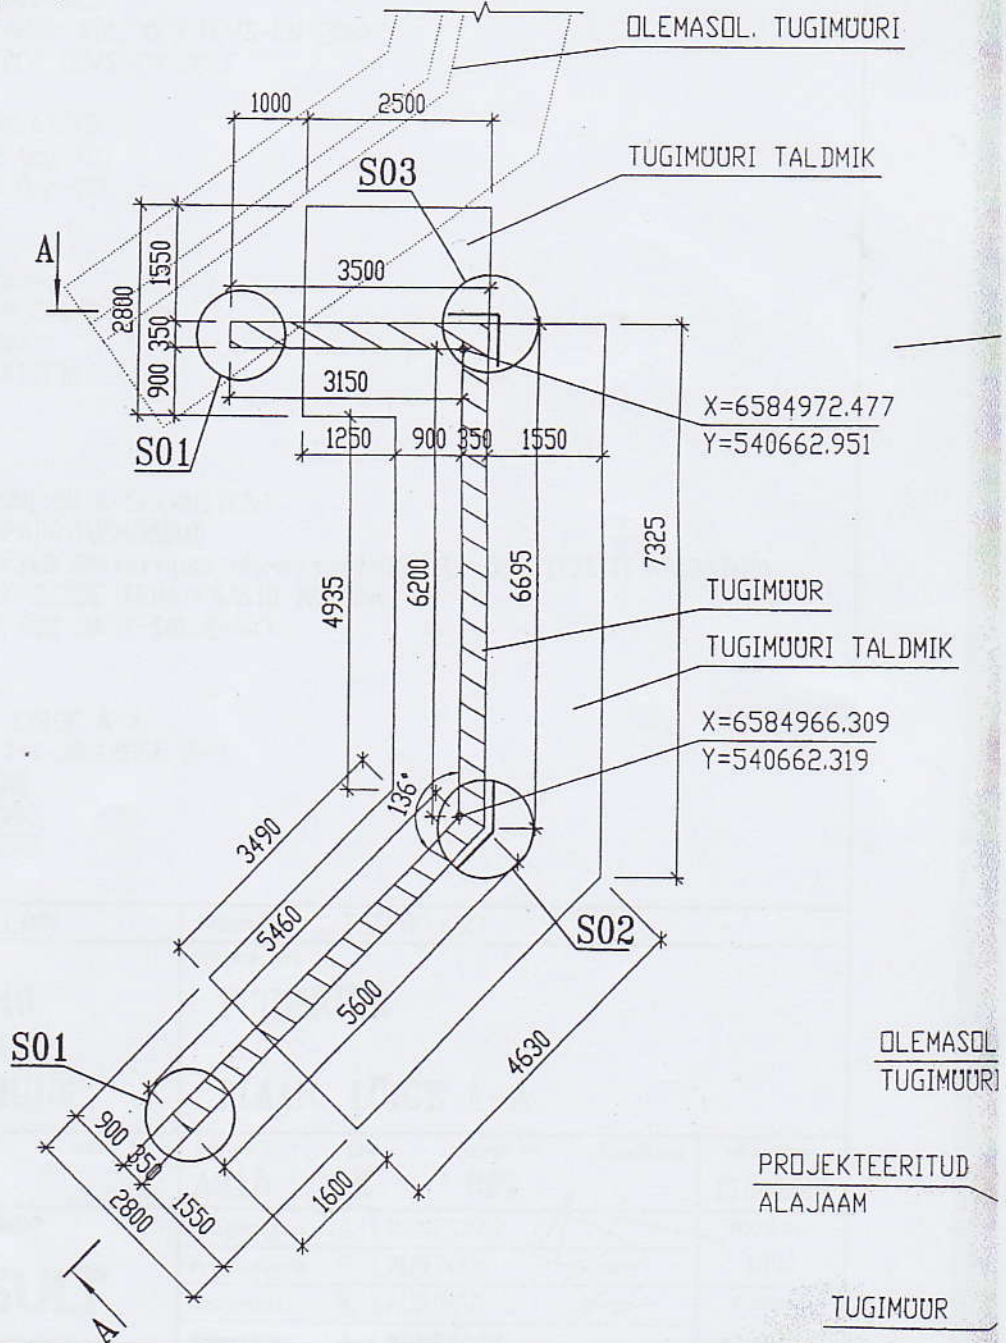


LÕIGE A-A

1:100

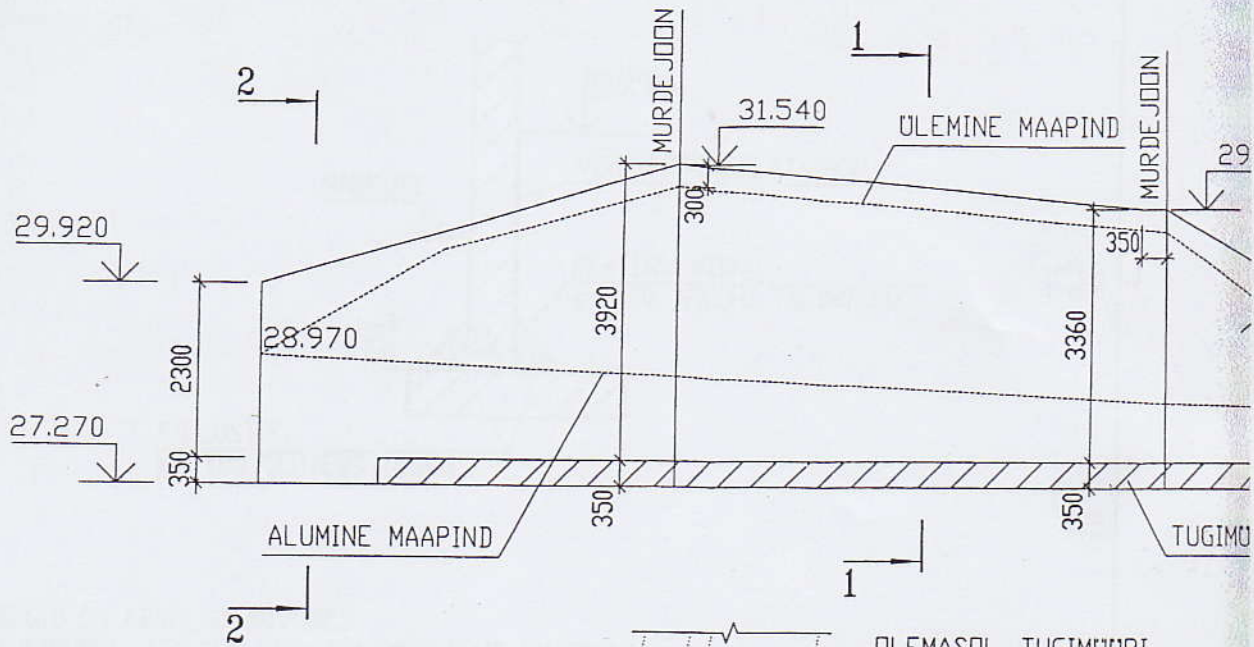

OLEMASOL
TUGIMUURI


PROJEKTEERITUD
ALAJAAM

TUGIMUUR

TUGIMÜÜRI TÕUPHÜDROISOLATSIOON


1:50

TUGIMÜÜR

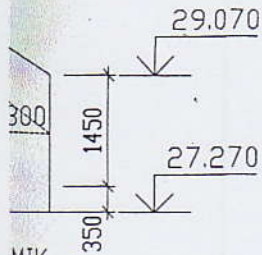

MIK

KILLUSTIK,
KAETUD GEOTEKSTIILIGA

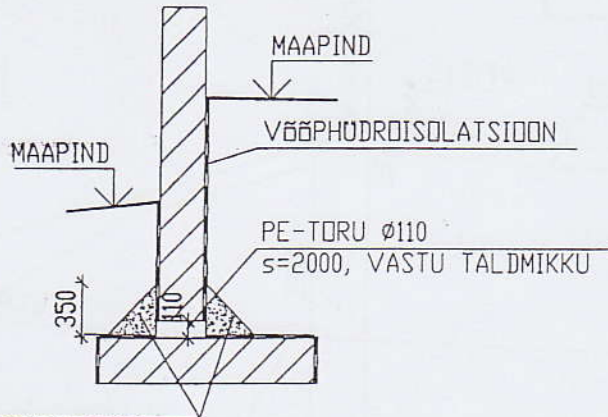

MÄRKUSED:


- KÕRGUSMÄRGID ON ABSOLUUTARVUDES
- BETOON TUGIMÜÜRIL C30/37, XC4, XD1, XF3 (EVS-EN 206)
- BETOON TALDMIKUL C30/37, XC2 (EVS-EN 206)
- TOLERANTSIKLASS: N (BY39)
- BETOONI RAKETISE PINNAD KLASSED:
nähtavad pinnad - MU02 (by-40)
varjatud pinnad - MU03 (by-40)
- KAITSEKIHIID
MÜÜRI KULGPINNAD 50mm
TALDMIKU ALUMINE PIND 50mm
TALDMIKU PEALMINE JA KULGPIND 35mm
- SARRUSTERAS B500B (EN 10080)
- SARRUSTE MINIMAALSED ÜLEKATTED:
Ø10 - 400 mm
Ø12 - 500 mm
Ø16 - 600 mm
- ÜHES RISTLAIKES JÄTKATA KUNI 50 % SARRUSTEST
- SARRUSEL ANTUD VÄLIMISED PÄINUTUSMÄÄDUD
- SARRUSE PÄINUTUSRAADIUS $R=3 \times D$ (D =sarruse diameeter) (KUI EI OLE TEISITI NÄIDATUD)
- NÄHTAVALE JÄÄVATESSE NURKADESSE TEHA FAASID 10x10mm
- VAADATA KOOS JOONISTEGA K-002 JA K-S01...K-S03

LIITUVAD JOONISED:

- A915-K-001 - TUGIMÜÜR. PLAAN, LÕIGE A-A.
- A915-K-002 - TUGIMÜÜR. LÕIGE 1-1 JA LÕIGE 2-2.
- A915-K-S01 - TUGIMÜÜR. SÄLM S01.
- A915-K-S02 - TUGIMÜÜR. SÄLM S02.
- A915-K-S03 - TUGIMÜÜR. SÄLM S03.


Aadress A.H.TAMMSAARE TEE 49, TALLINN		Stadium TööPROJEKT	
Ehitusprojekt		Joonise nimi	
TAMMSAARE TEE 49 LIITUMINE KESKPINGEL. ALAJAAM 5944 TUGIMÜÜR.		TUGIMÜÜR PLAAN, LÕIGE A-A	
Ehitis	Ehitise nr	Töö nr	Osa
		A915	K
		Joonise nr	001
		Muudatus	
		Kuupäev	15.04.2009
00 EstKONSULT Laki 12, 10621 Tallinn		Projekti juht	A. LÄÄNESAAR
		Projekteeris	M. LAURIMAA
		Joonestas	M. LAURIMAA
		Kontrollis	A. LÄÄNESAAR
tel 656 3203, faks 656 3199, e-post admin@estkonsult.ee		Mõõtkava	1:100
		Formaat	A3

1:20

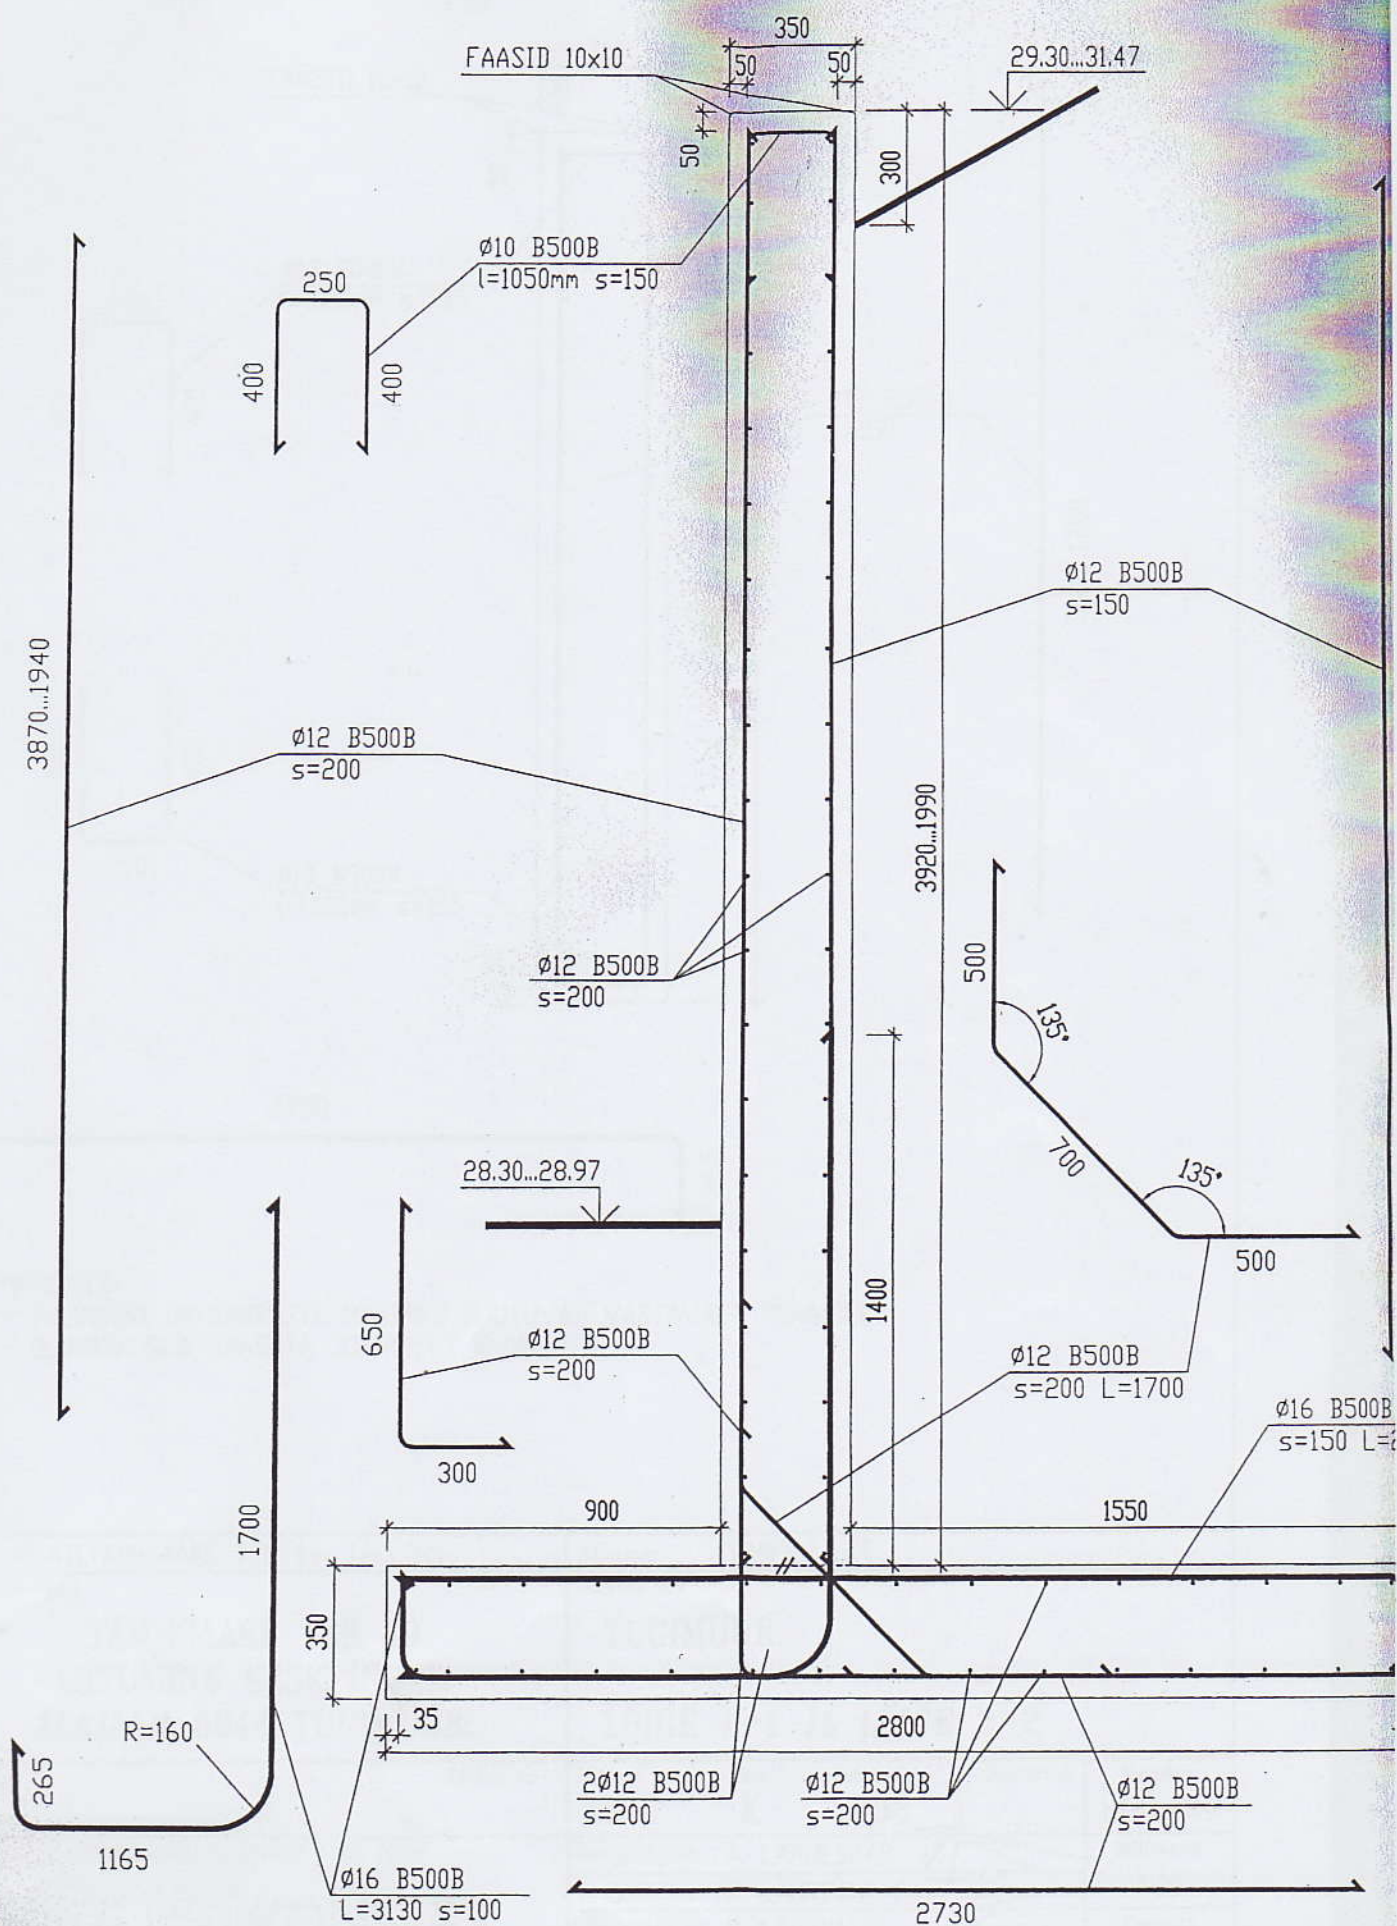

LÕIGE 2-2

1:20

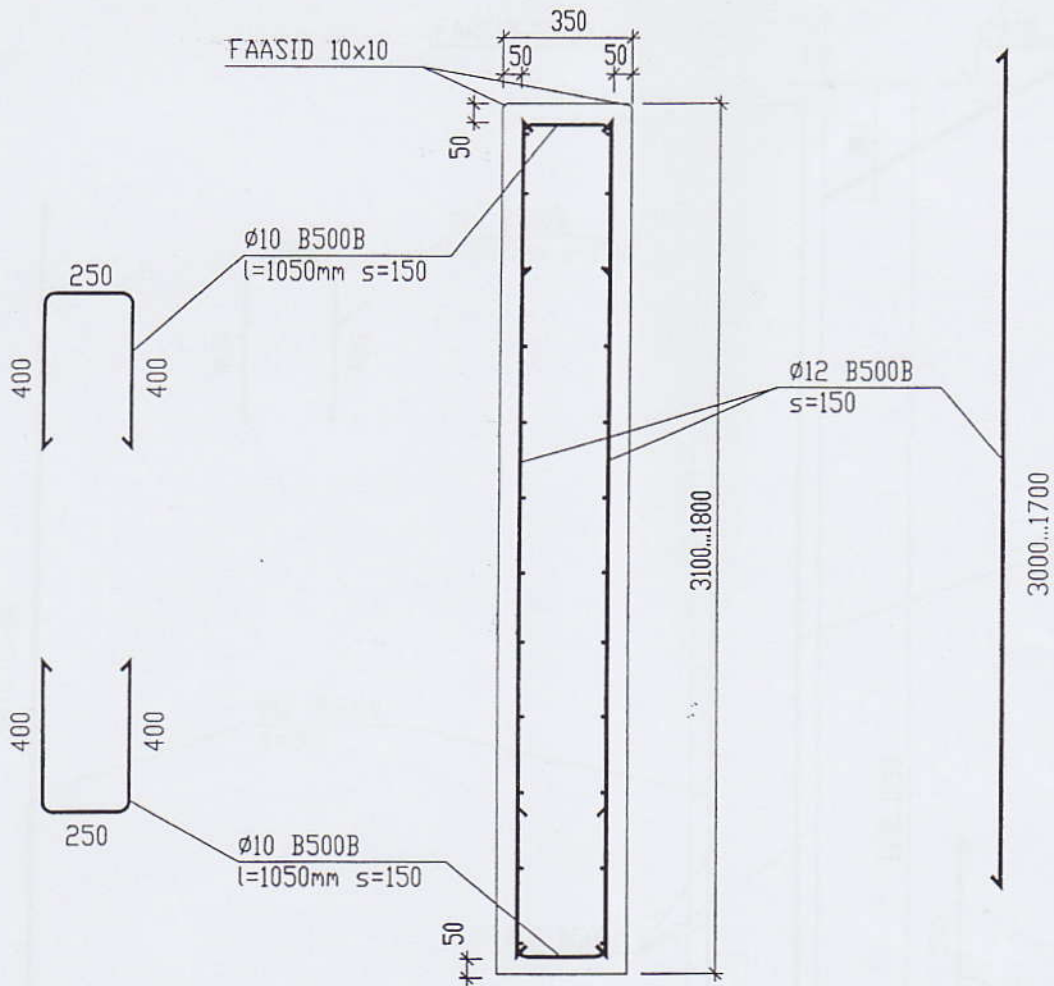

2730

265

MARKUSED:

- TUGIMÜURI JA SARRUSTE MÕÕTMED MUUTUVAD VASTAVALT PLAAANILE
- ÜLDMARKUSED VAADATA JOONISELT K-001

Aadress A.H.TAMMSAARE TEE 49, TALLINN		Staadium TööPROJEKT			
Ehitusprojekt		Joonise nimi			
TAMMSAARE TEE 49 LIITUMINE KESKPINGEL. ALAJAAM 5944 TUGIMÜÜR.		TUGIMÜÜR LÕIGE 1-1 JA LÕIGE 2-2			
Ehitis	Ehitise nr	Töö nr	Os	Joonise nr	Muudatus
		A915	K	002	
00 EstKONSULT Laki 12, 10621 Tallinn		Projektijuht	A. LÄANESAAR	Kuupäev	
 EstKONSULT tel 656 3203, faks 656 3199, e-post admin@estkonsult.ee		Projekteeris	M. LAURIMAA	Mõõtkava	
		Joonestas	M. LAURIMAA	1:20	
		Kontrollis	A. LÄANESAAR	Formaat	
					A3