


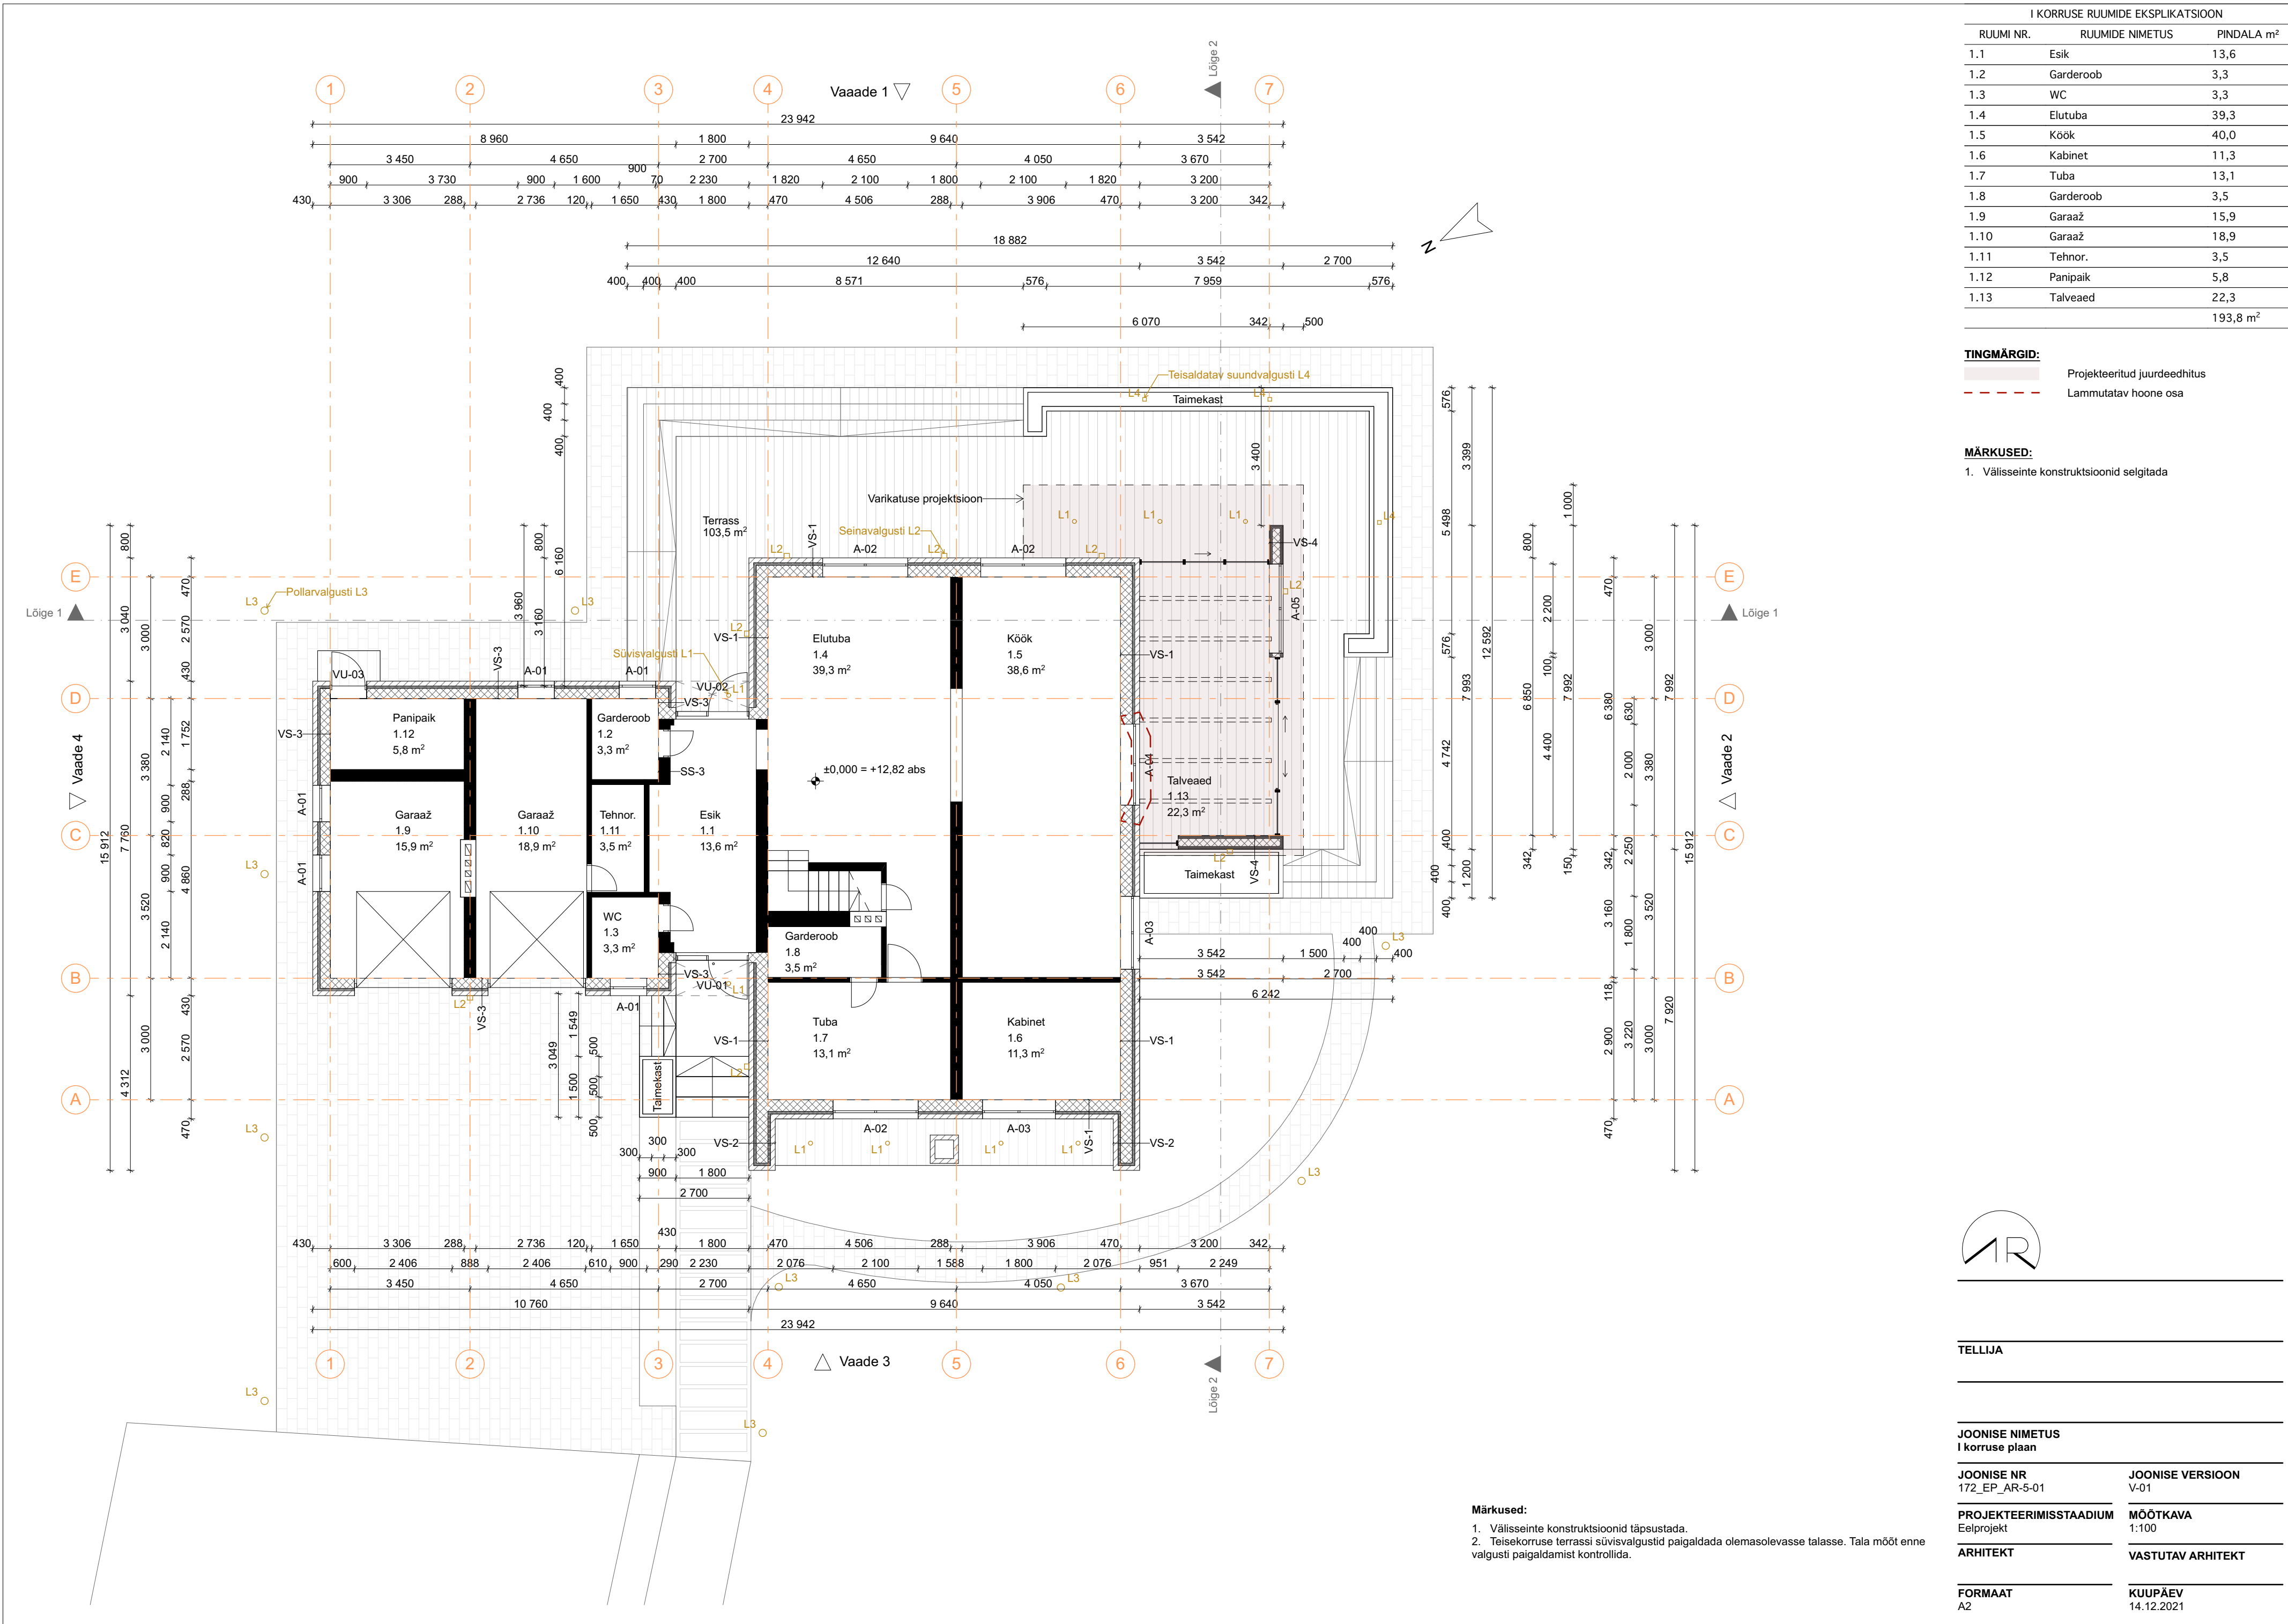

I KORRUSE RUUMIDE EKSPLIKATSIOON		
RUUMI NR.	RUUMIDE NIMETUS	PINDALA m²
1.1	Esik	13,6
1.2	Garderoob	3,3
1.3	WC	3,3
1.4	Elutuba	39,3
1.5	Köök	40,0
1.6	Kabinet	11,3
1.7	Tuba	13,1
1.8	Garderoob	3,5
1.9	Garaaž	15,9
1.10	Garaaž	18,9
1.11	Tehnor.	3,5
1.12	Panipaik	5,8
1.13	Talveaed	22,3
		193,8 m²

TINGMÄRGID:

Projecteeritud juurdeehitus

Lammutatav hoone osa

MÄRKUSED:

1. Välisseinte konstruktsioonid selgitada



TELLIJA

JOONISE NIMETUS	
I korruse plaan	
JOONISE NR	JOONISE VERSIOON
172_EP_AR-5-01	V-01
PROJEKTEERIMISSTAADIUM	MÕÕTKAVA
Eelprojekt	1:100
ARCHITEKT	VASTUTAV ARCHITEKT
FORMAAT	KUUPÄEV
A2	14.12.2021