


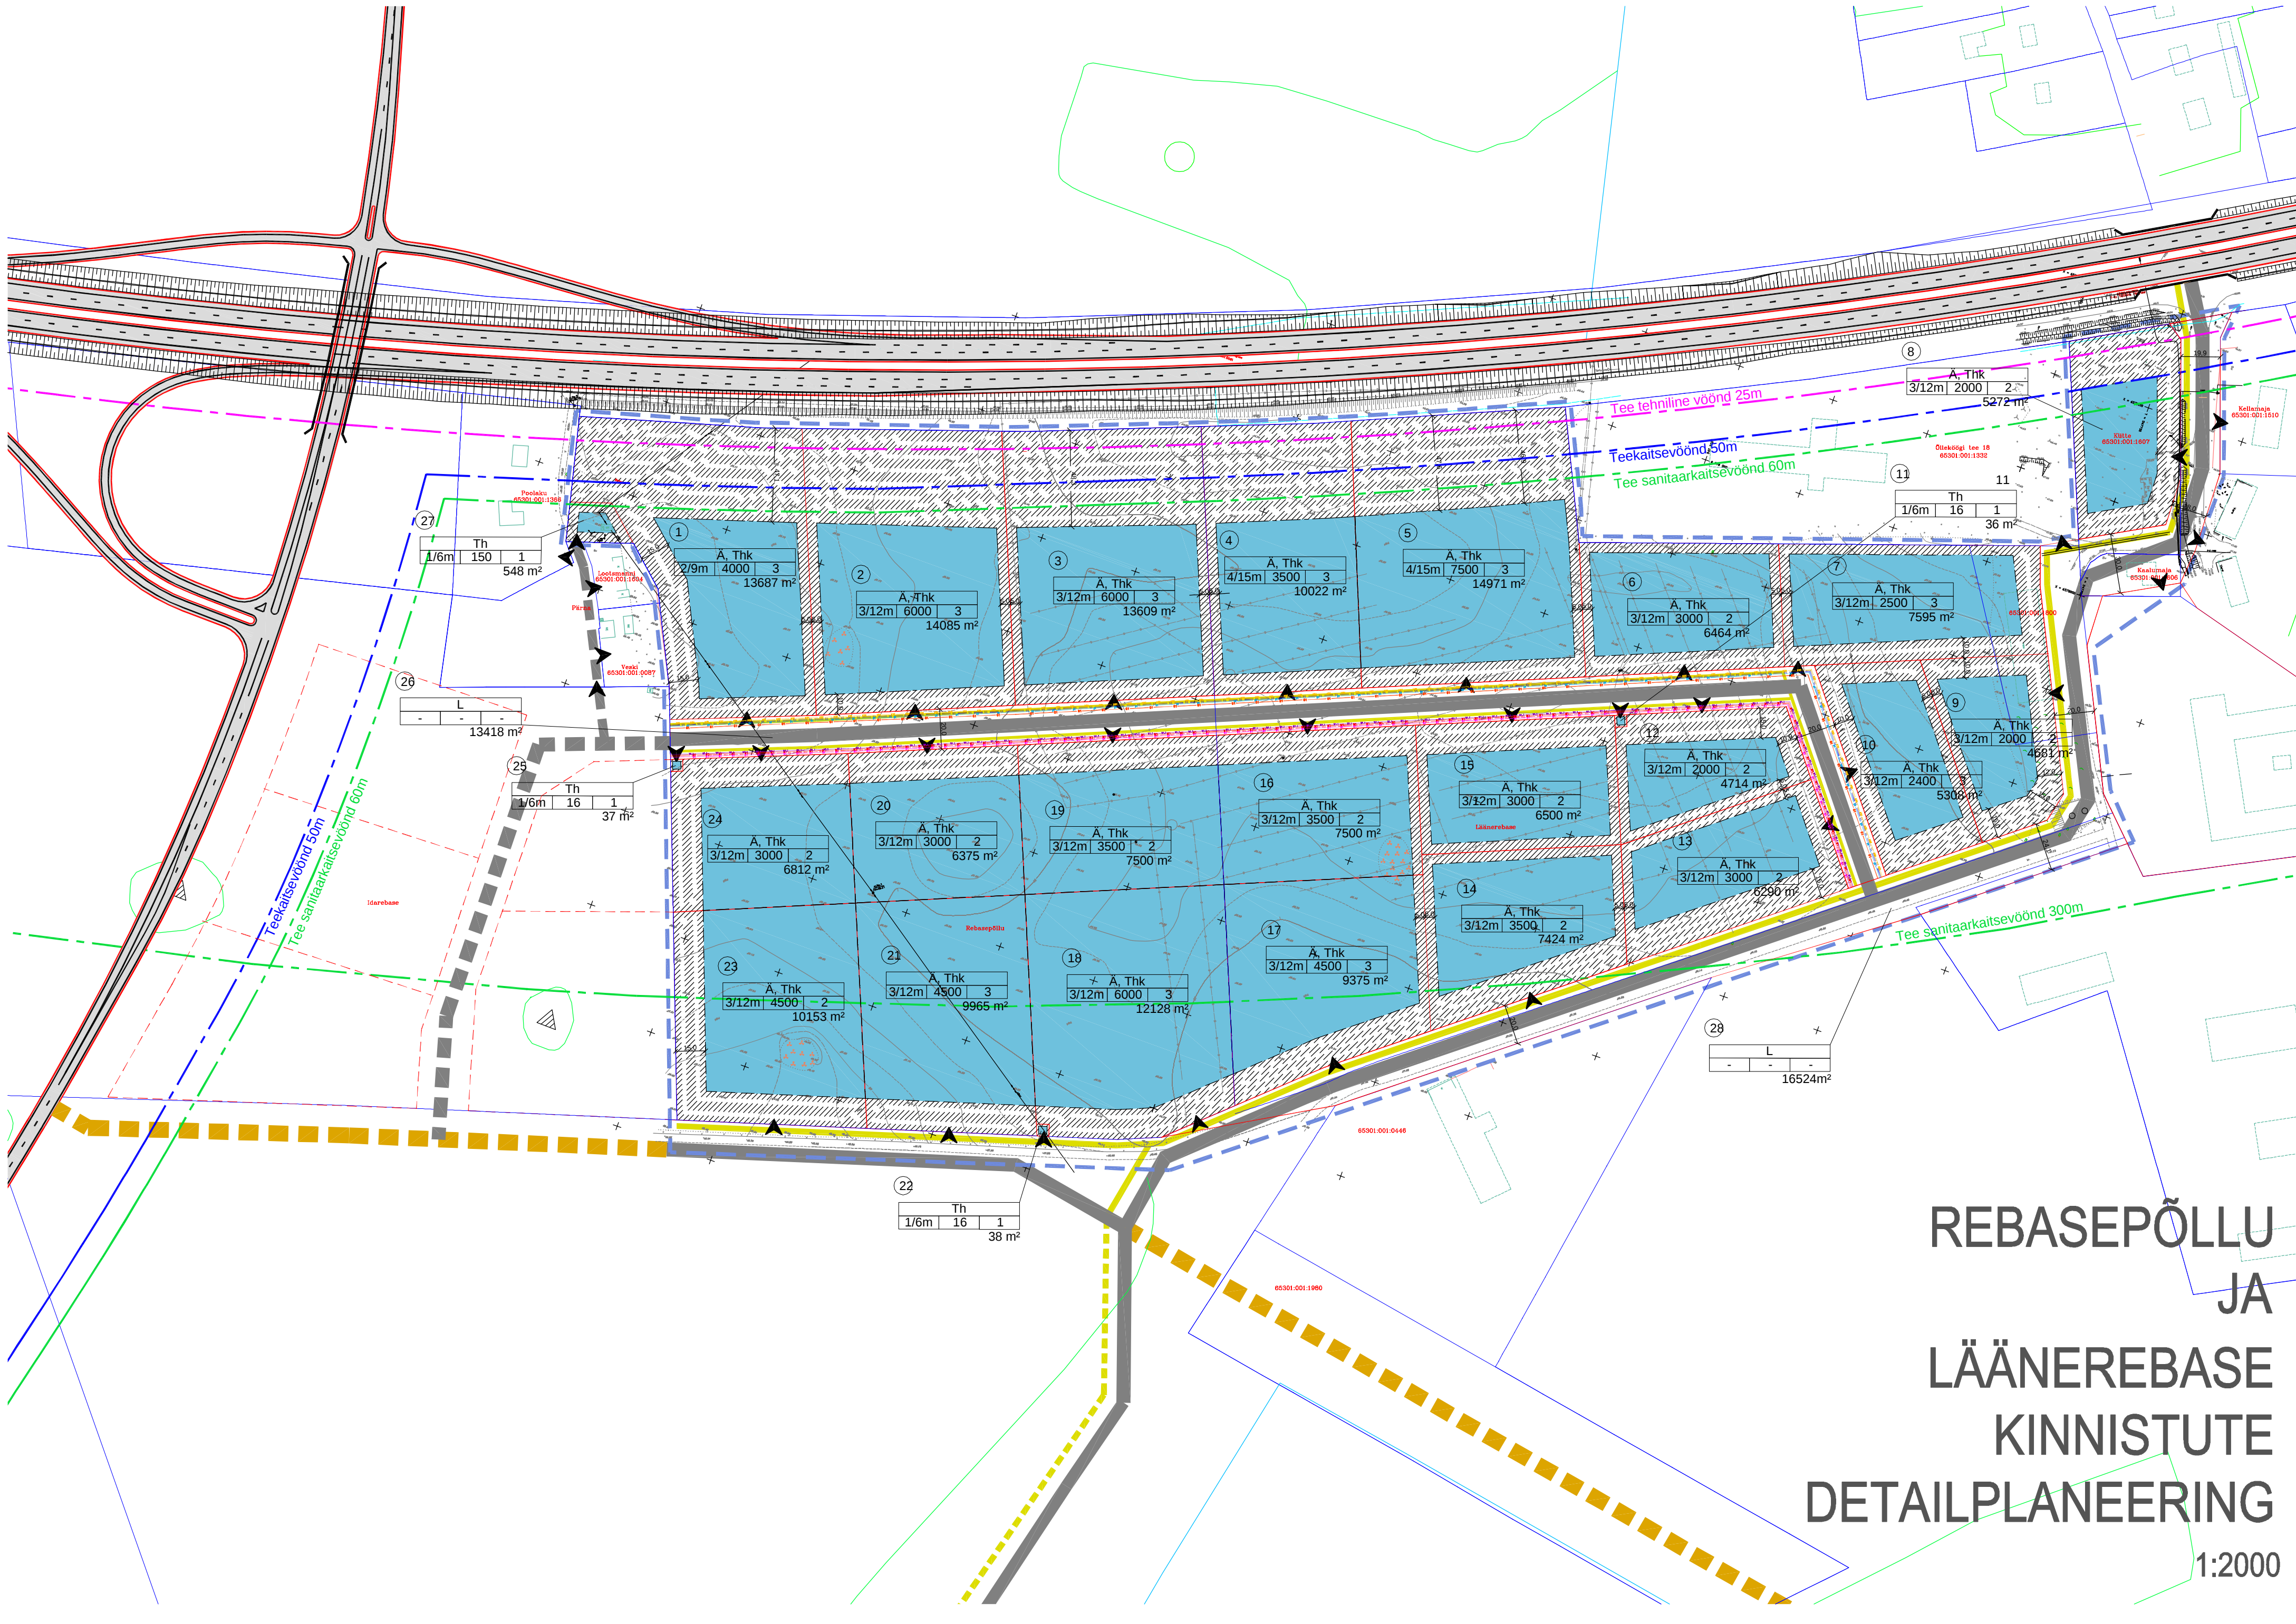

REBASEPÕLLU JA LÄÄNEREBASE KINNISTUTE DETAILPLANEERING

1:2000