


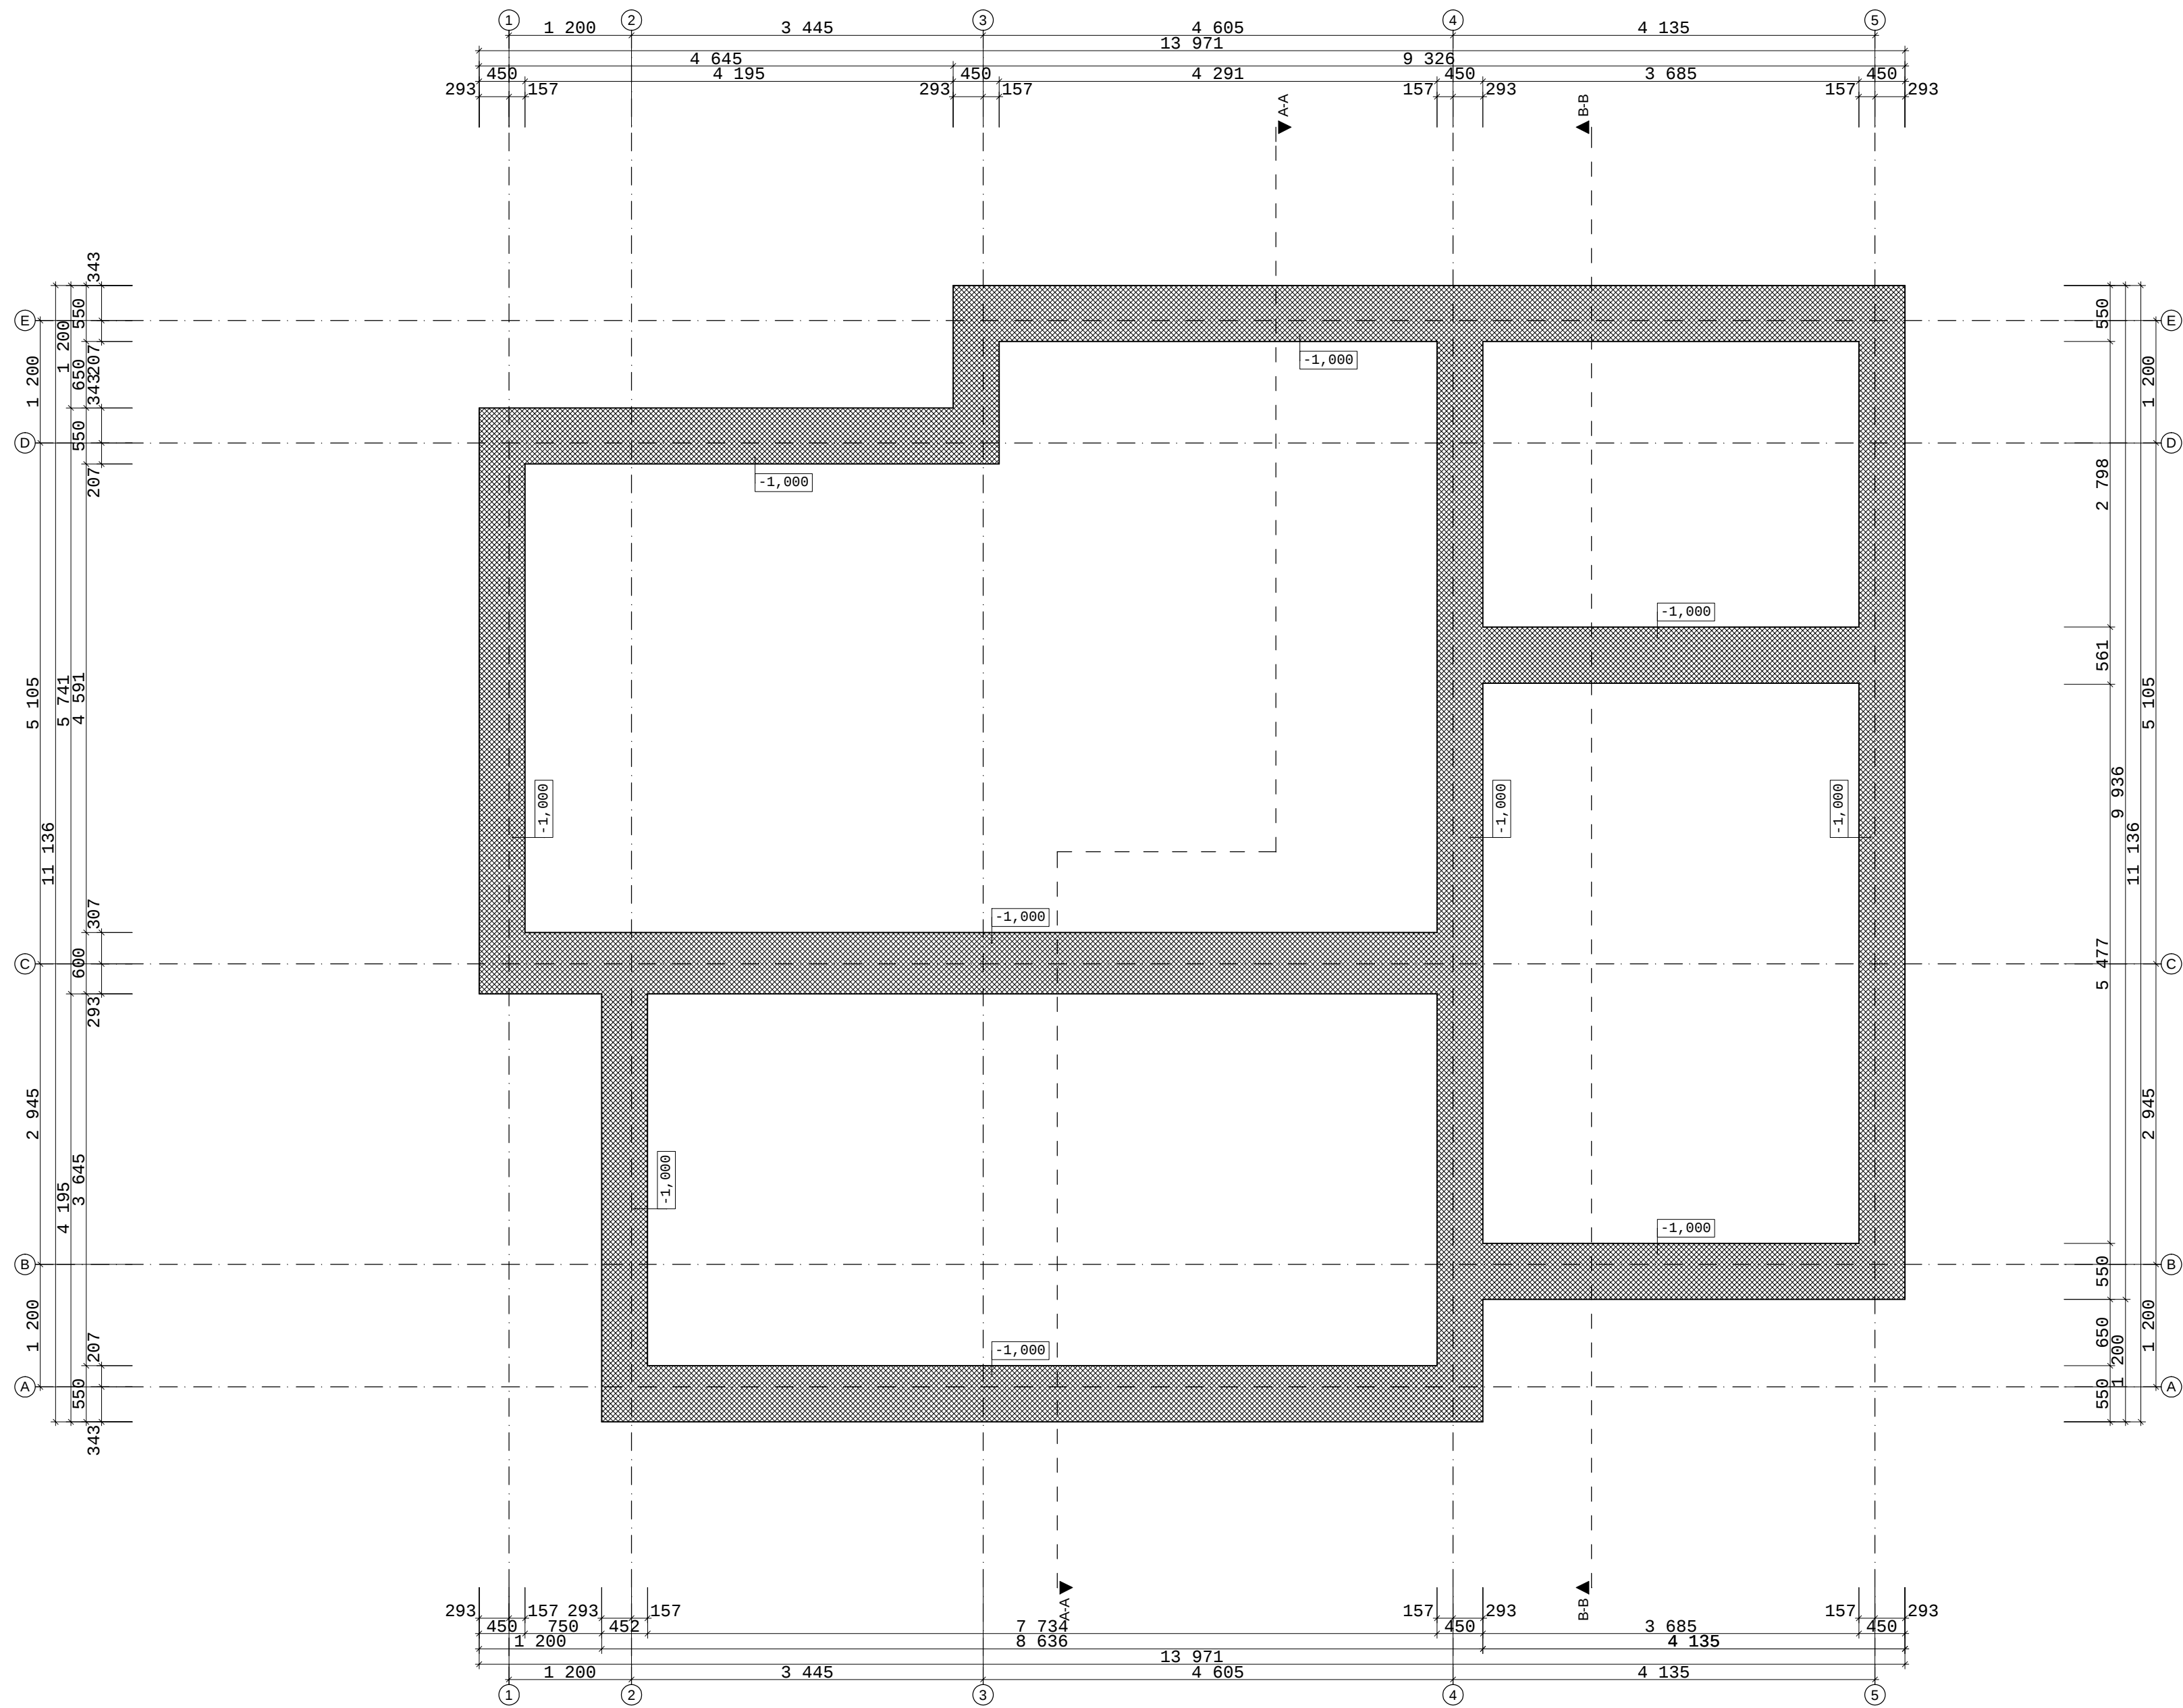

Märkused:
1.Taldmike pealispinnad antud joonistel kõrgusmärkidega -1,000
2.Taldmike alla teha täitepinnasest padi min. 200 mm
3.Taldmikud armeerida alumisest vööst 3 x d.12 mm profileeritudarmatuuriga
4.Taldmikud rajada 200 mm paksustena, mört B-25

3D PROJEKT 3D Projekt OÜ, Reg.nr: 10585131 Address: Pikk 2-71, 51009 TARTU Tel. 51 85 795, 3d@3d-projekt.ee Faks 52 86 376, MTR nr: EEP000379 Projekti autor: Taavi Tamtik	Objekt:	Rätsepa tee 23, Lähtse küla Kiili vald, Harjumaa	Töö nr: 3D-T-06012
	Tellijä:	Mait Mäe	Kuupäev: 24.04.2006
	Mõõtkava:	1:50	Joonise nr: 13
	Joonis:	Taldmike plaan	