


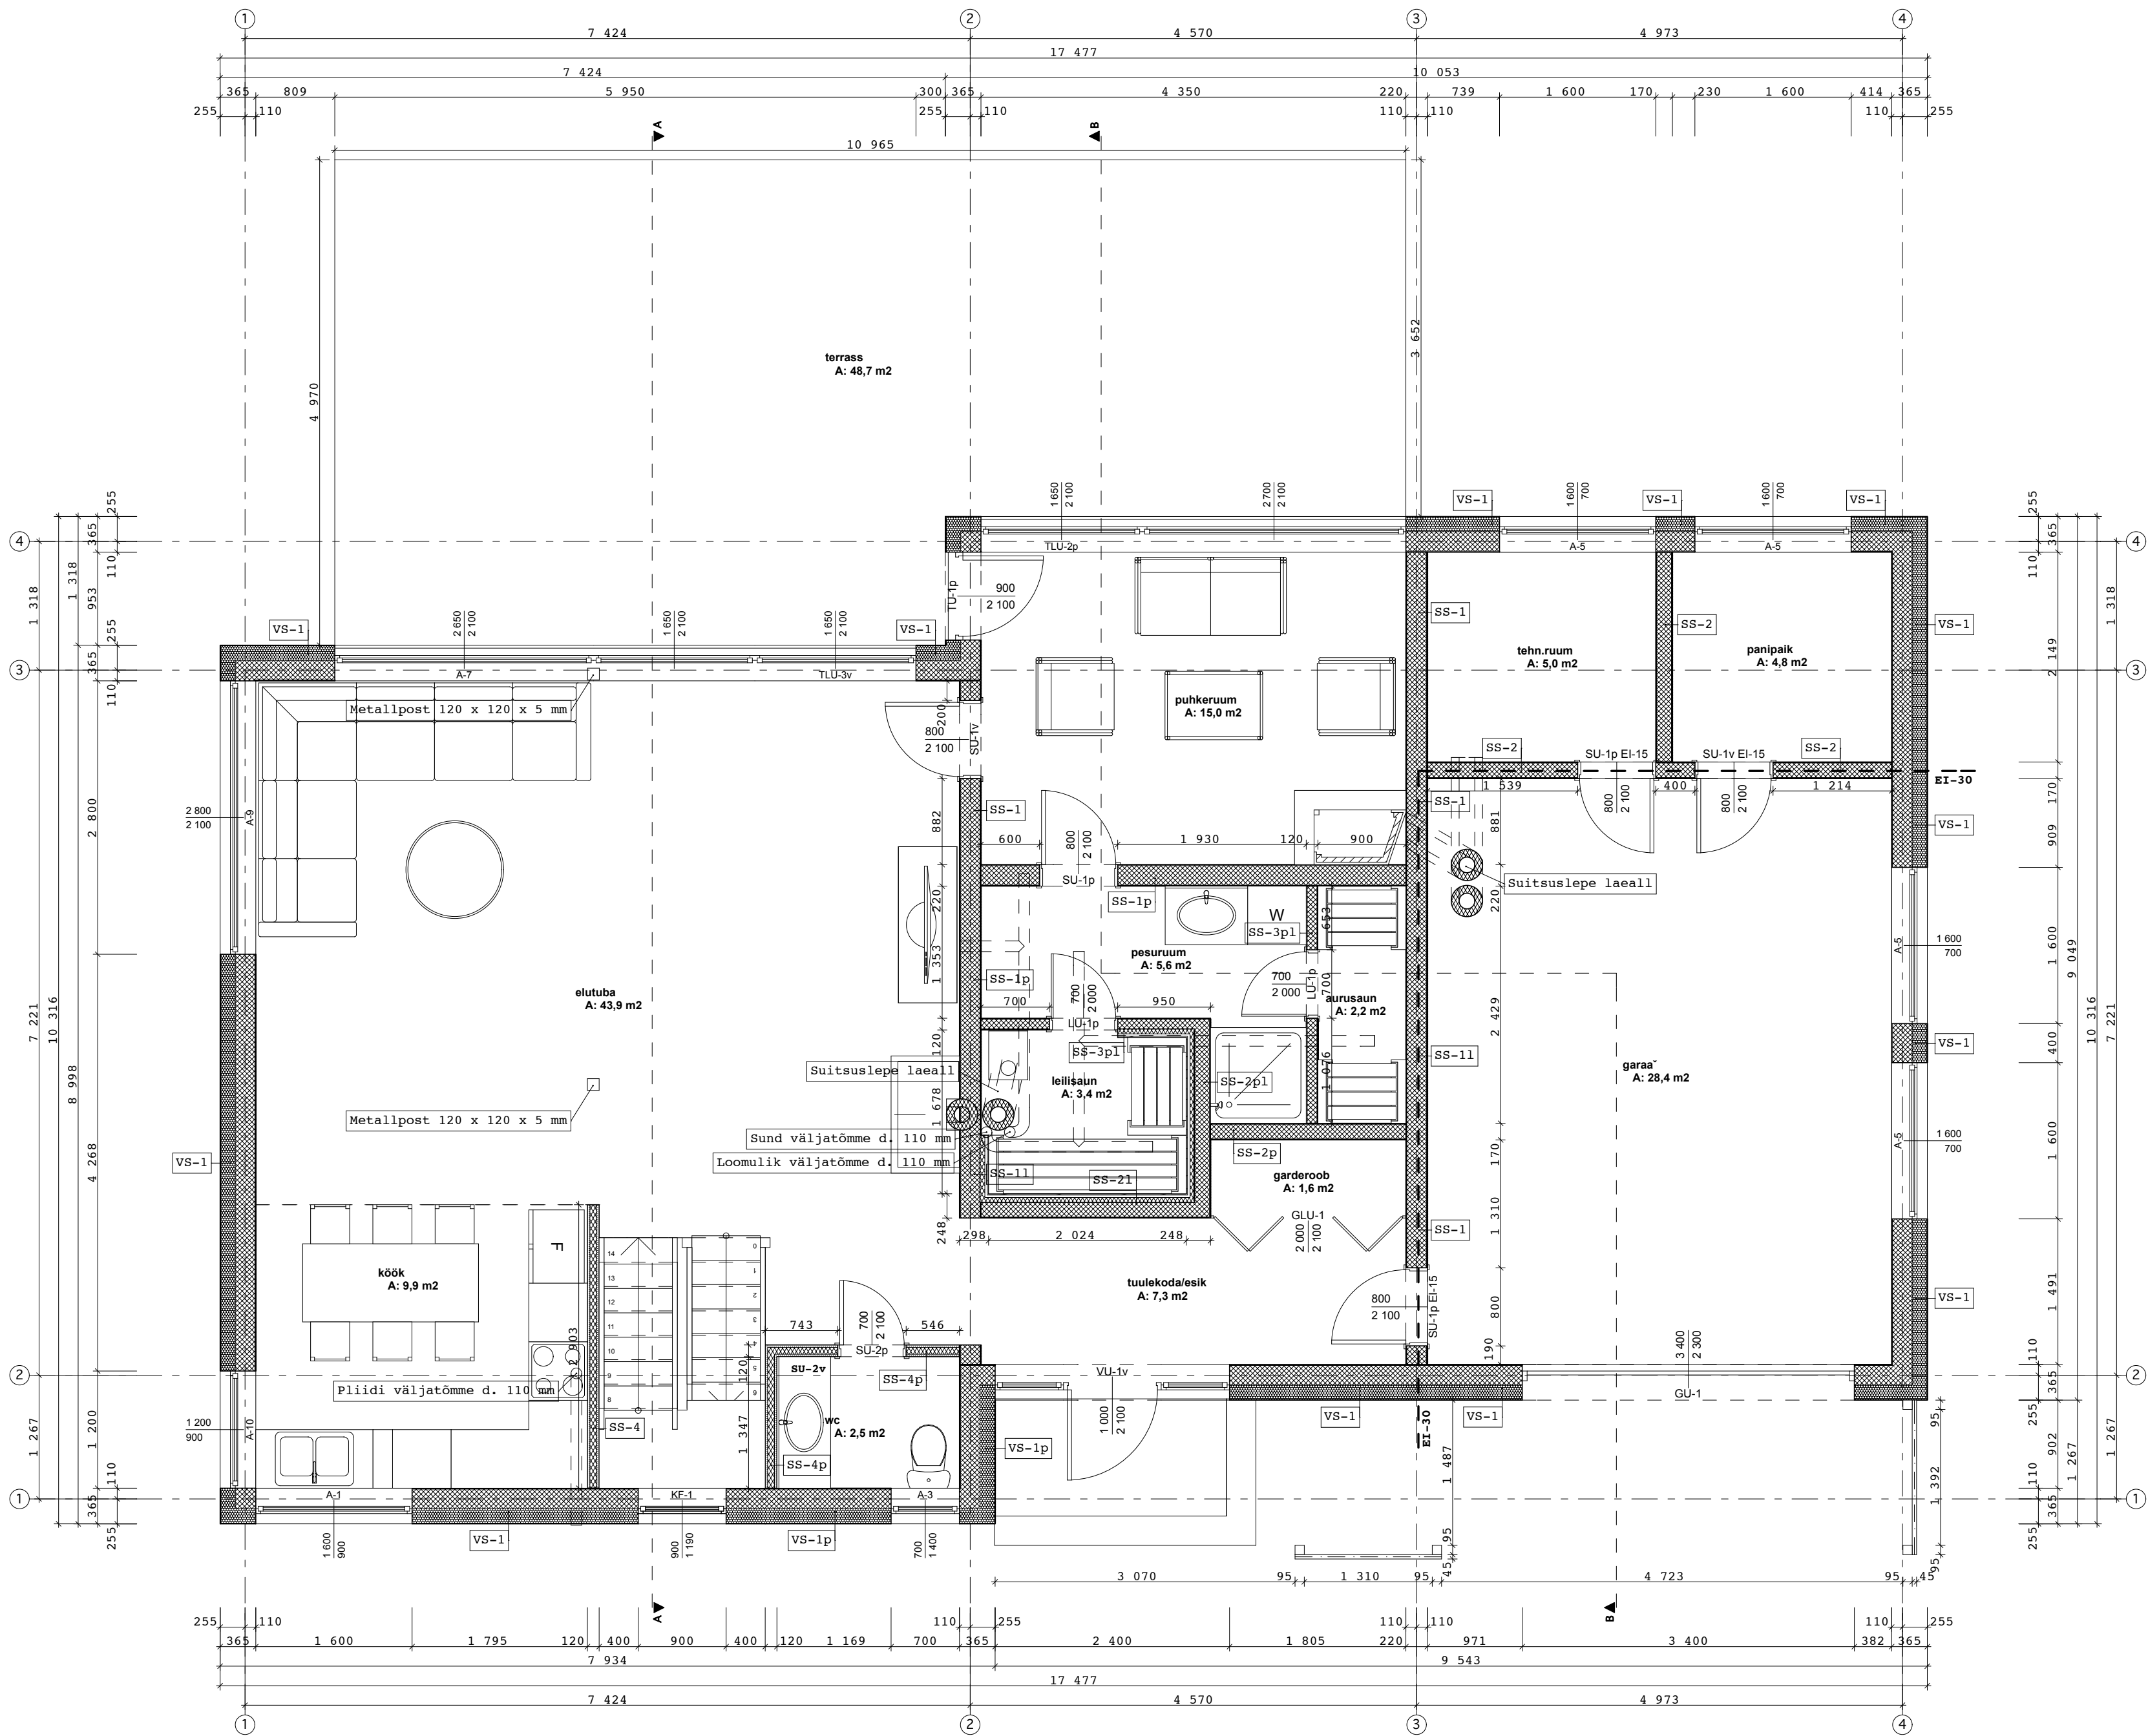

- Märkused:
1. Elamu ventilatsioonisüsteem on toodud joonisel põhimõttelise lahendusena
 2. Ruumide parema ventileerimise eesmärgil on soovitatav mitte kasutada uksepakke
 3. Niisketes ruumides teha kvaliteetne hüdroisolatsioon.
 4. Koikide ehitusmaterjalide ja seadmete paigaldamisel järgida tootja juhiseid
 5. Ehitustööd teostada kvaliteetselt ja hea ehitustava kohaselt
 6. Projektis toodud materjalid on soovituslikud (materjale võib asendada samaväärsetega)