



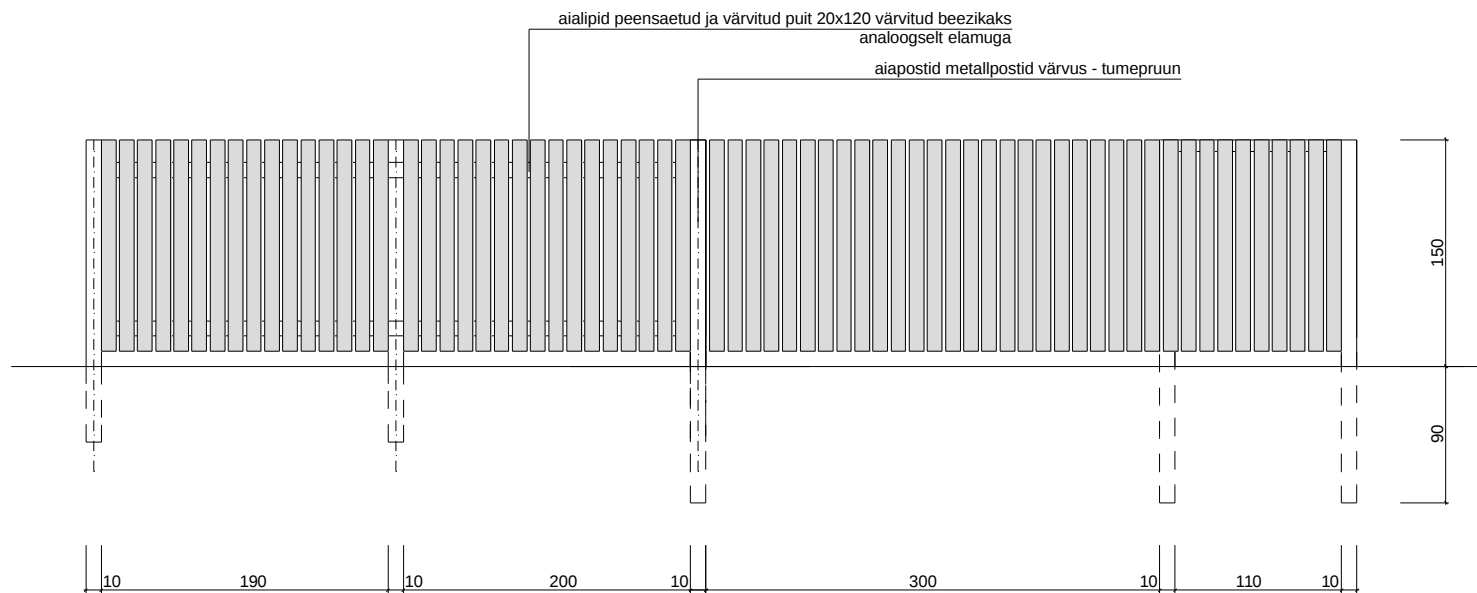

PIIRDEAIA FRAGMENT

VÄRAVATE FRAGMENT

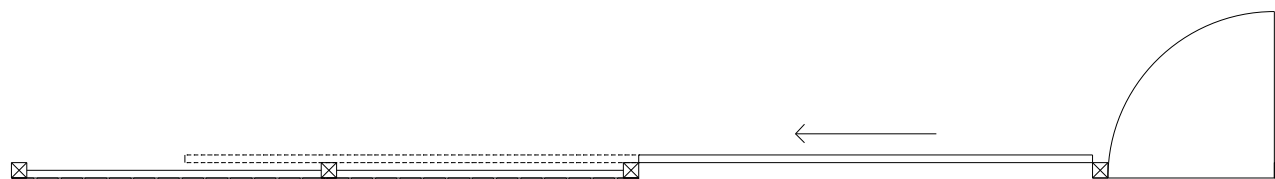

PIIRDEAIA FRAGMENT m 1:50