


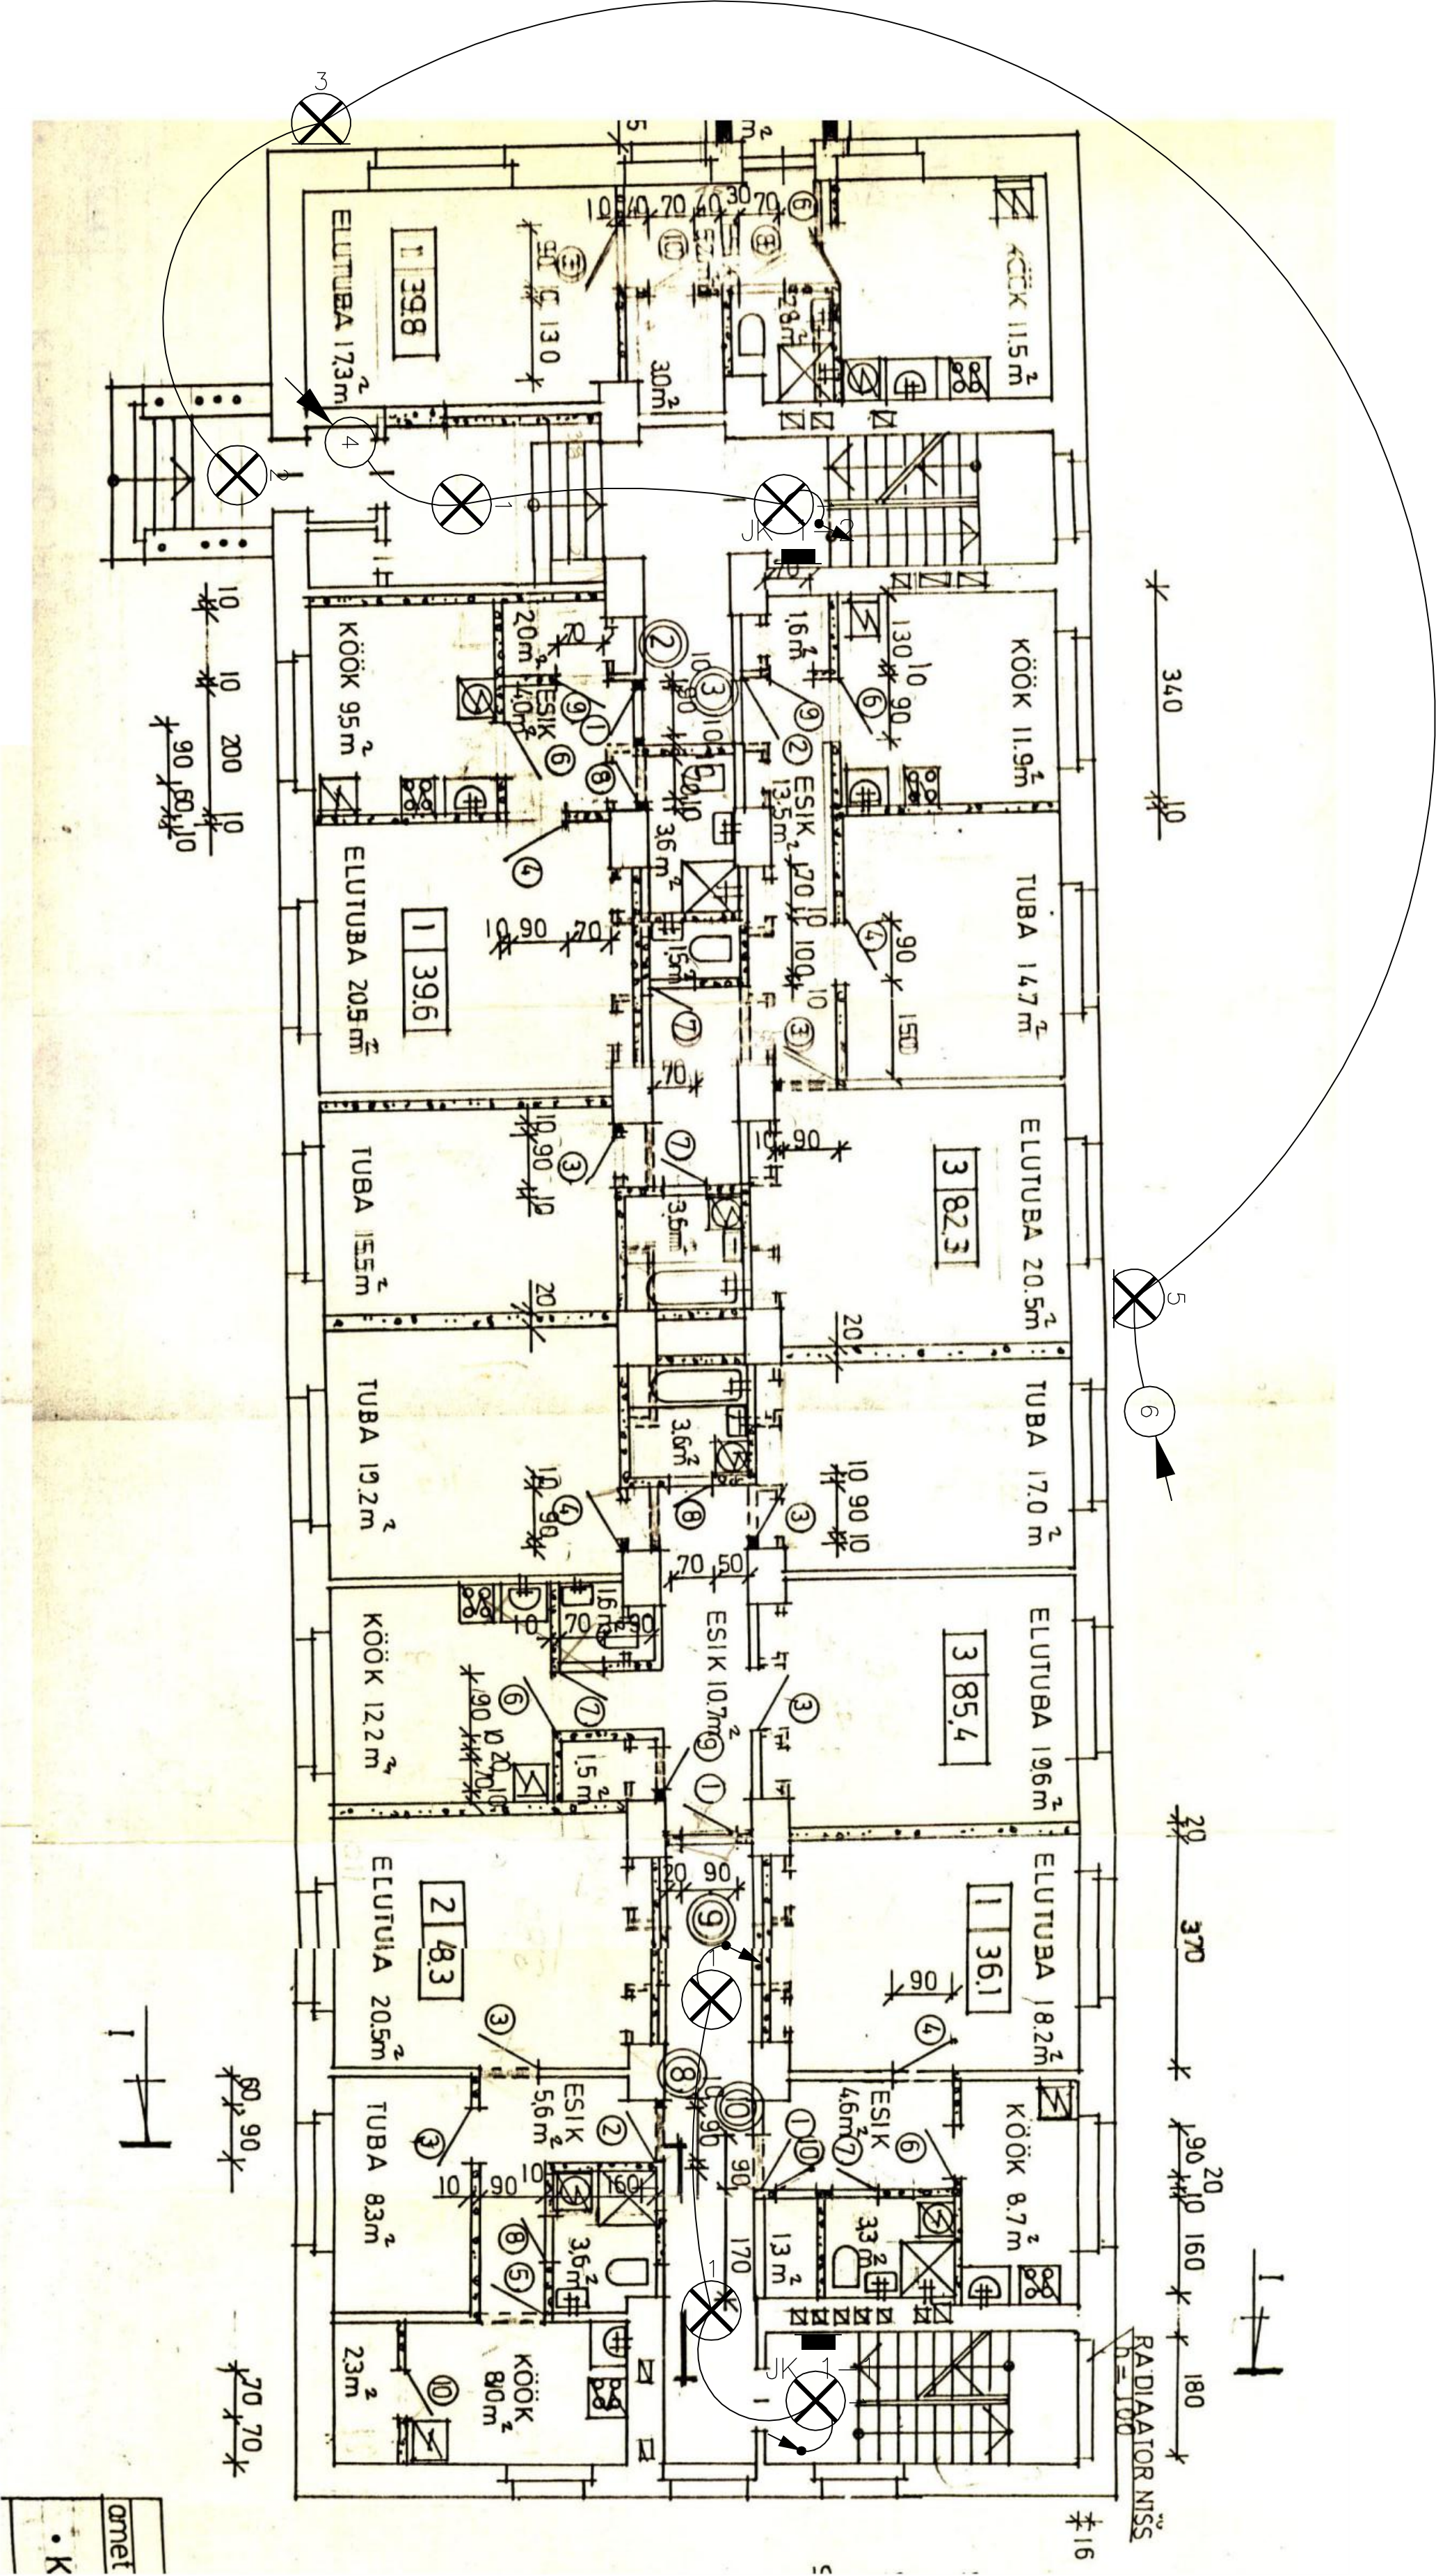

- 1 Liikumisanduriga valgusti Steinel RS16
- 2 Väliisvalgusti IP44
- 3 Numbriisvalgusti
- 4 Plafoon IP44
- 5 Tänavavalgusti või prozektor