


1.KORRUS_PLAAN

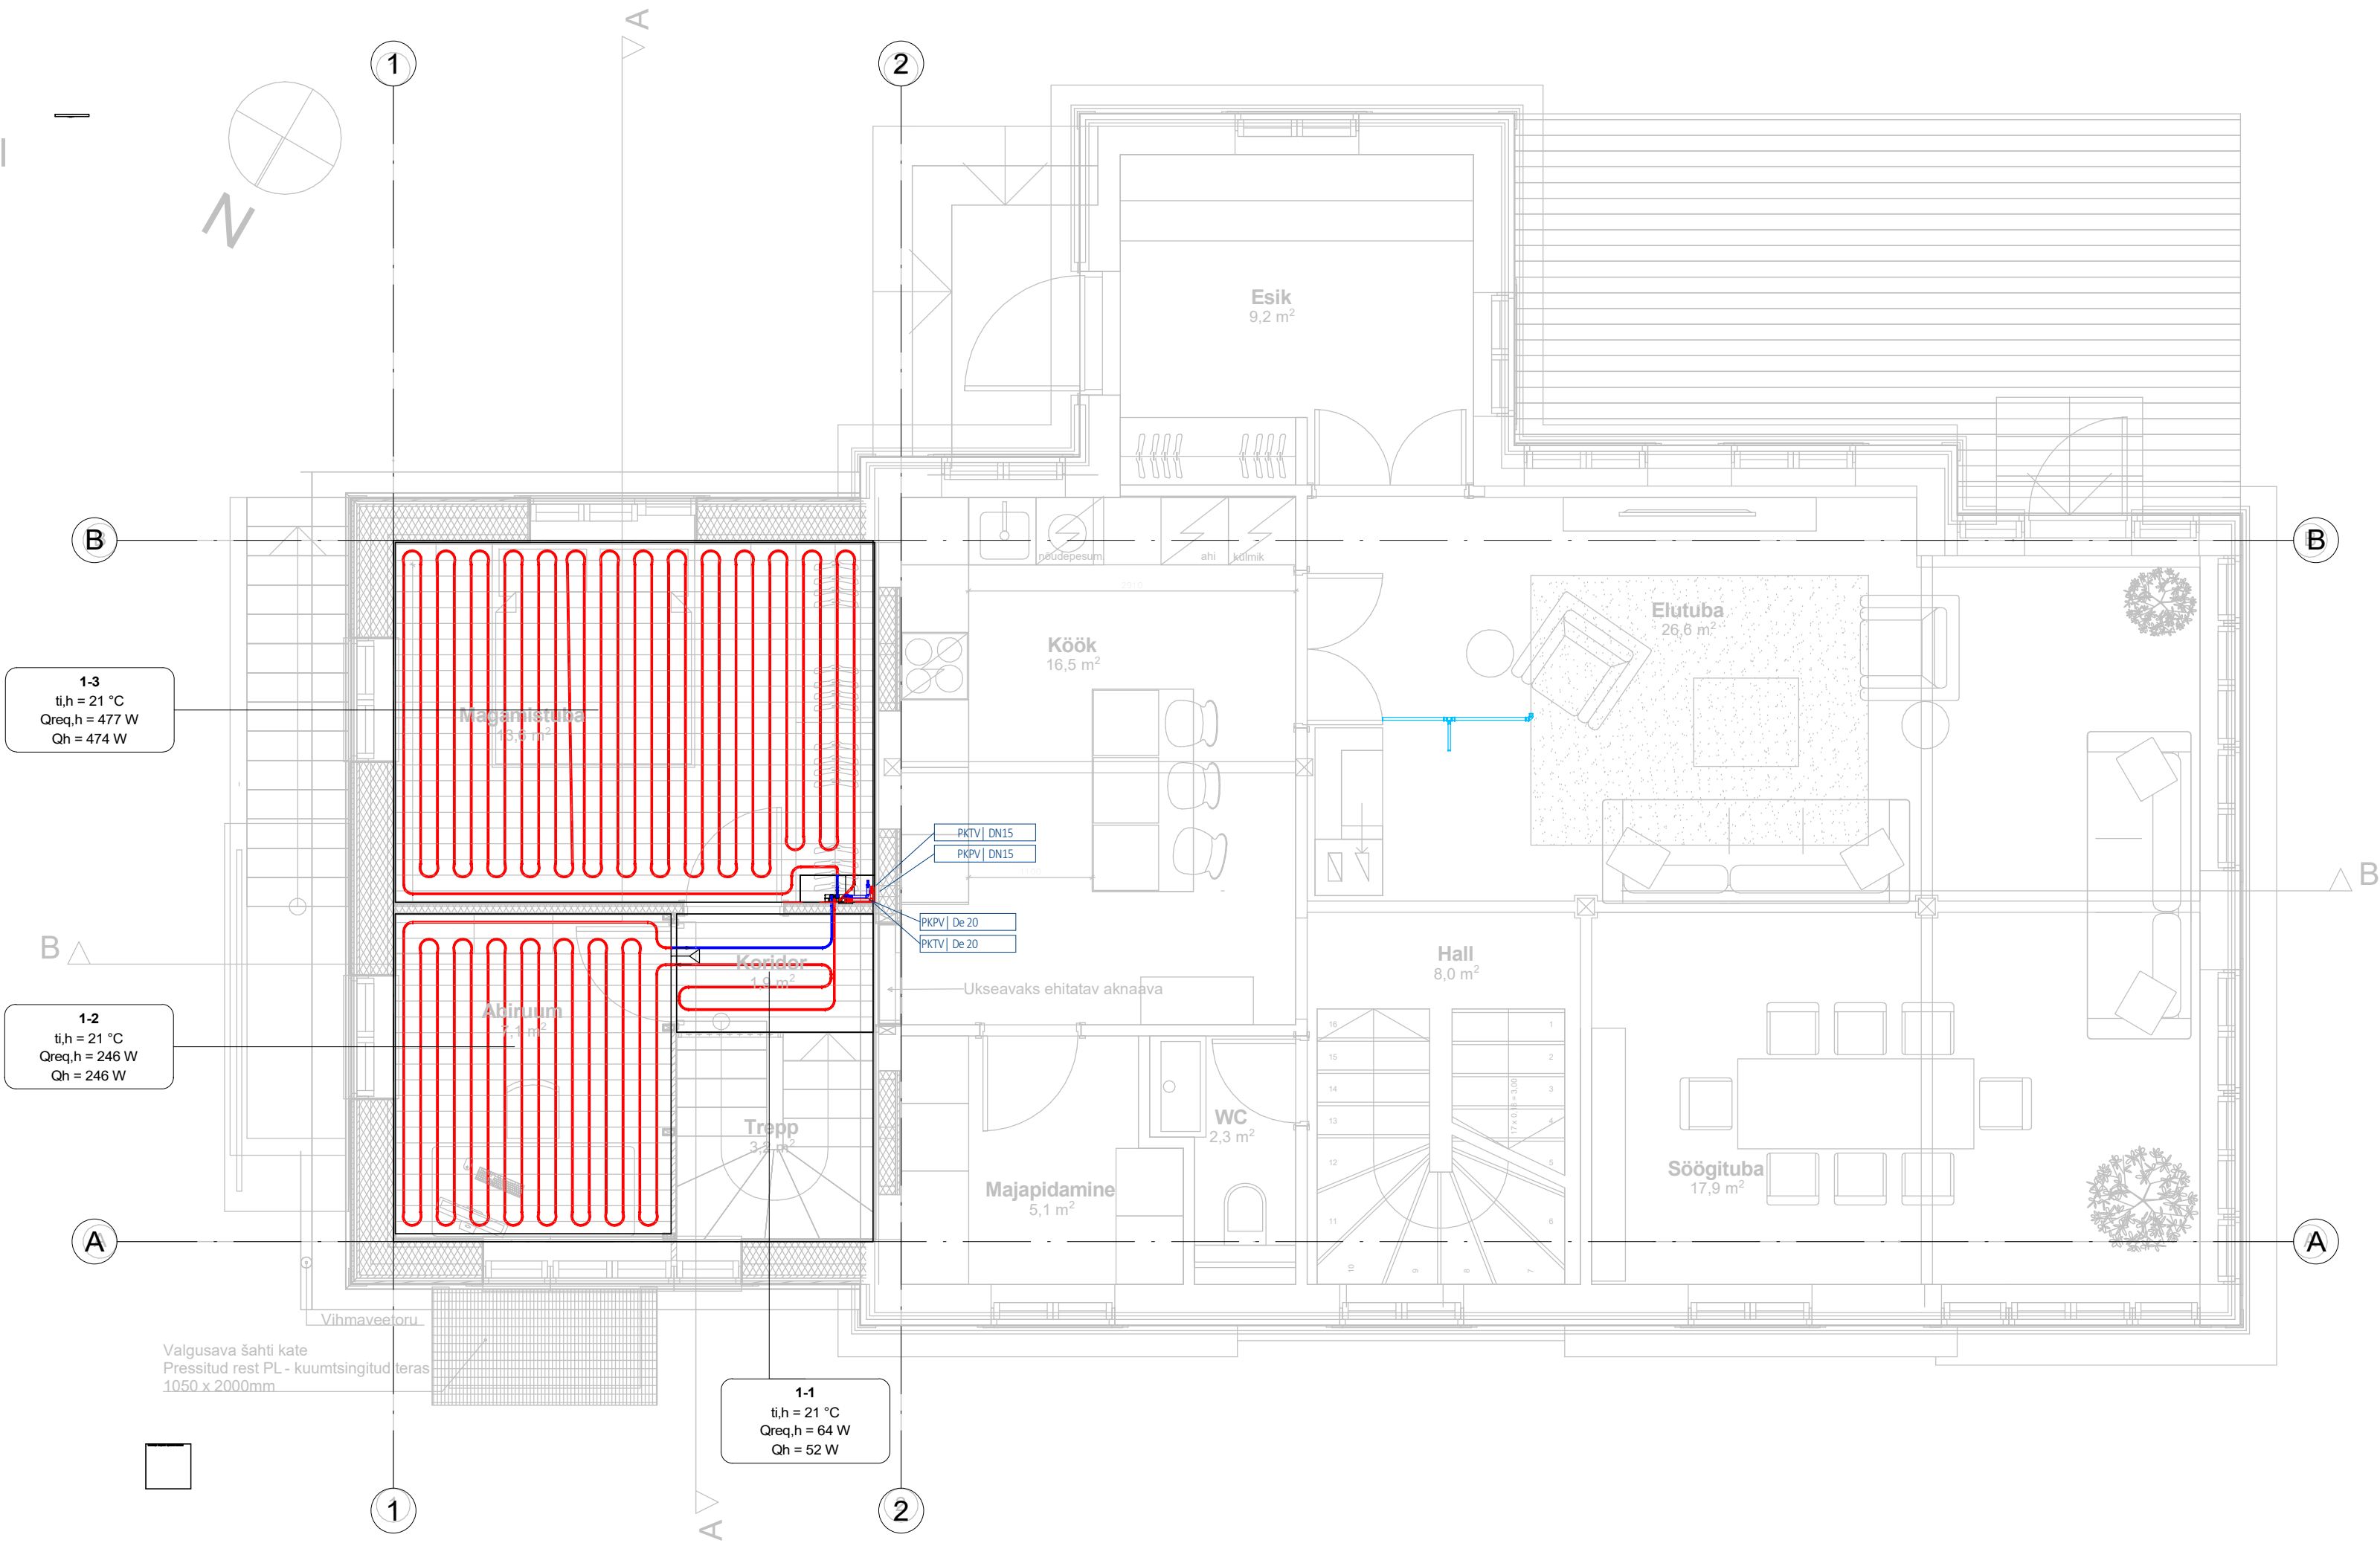

ÜLDINE
MÕÕDUD ANTUD mm-DES, KUI POLE TEISITI TÄHISTATUD

SELGITUSED

TORU

SÜSTEEMI LÜHEND
TORU EESLIIDE JA SUURUS
XXXX | De XX+XX XX
ISOLATSIOONI PAKSUS
ISOLATSIOONI TÜÜP

TORU KÕRGUSMÄRGIGA

SÜSTEEMI TÄHIS
EESLIIDE JA SUURUS
XX | DX XXX XX+XXX
KM=XXXX
ISOLATSIOONI TÜÜP JA PAKSUS
TORU MADALAIMA PUNKTI KÕRGUS
PÕRANDAST TORU PÕHJA

KOLLEKTOR

KOLLEKTORI TÜÜBI LÜHEND JA NUMBER
KONTUURIDE ARV
XXXX-XX | Xkontuuri
X.XXX
KOLLEKTORI SUMMAARNE VOOLUHULK, l/s

PÕRANDKÜTTE KONTUUR

KONTUURI VÕIMSUS
KONTUURI TÄHIS JA NUMBER
PKXX-XXX,PKXX-XXX
XXXX W | XX m
XXXX L/s |+XX °C
KONTUURI SAMM
KONTUURI PAIGALDUSKÕRGUS
VOOLUHULK, l/s

RADIAATOR/KONVEKTOR

RADIAATORI TÄHIS JA NUMBER
VÕIMSUS
XXX |XXXX W | XX m
XXXXX-XXX-XXX
PIKKUS
KÕRGUS
TÜÜP

TORUARMATUUR

TÄHIS JA TÜÜBINUMBER
SÜSTEEMI TÄHIS
PK-XXX |XX XX | DNXX
X.XXX l/h | Kv= X.XX
VOOLUHULK, l/s

SULGVENTIL

TÄHIS JA TÜÜBINUMBER
SÜSTEEMI TÄHIS
SV-01 |KV,SV | DNXX
SUURUS

LÜHENDID

KM - KÕRGUSMÄRK
RAD - RADIAATOR
IRV - INTEGREERITUD TERMOSTAATVENTIIL
ASV - TASAKAALUSTUSVENTIIL
RV - REGULEERVENTIIL
KK - KOLLEKTORKAPP
KK - PK KOLLEKTOR
PP - PAISUPAAK
PKK - PÕRANDKÜTTE KOLLEKTOR
PV - PARTNERVENTIIL
TKV - TASAKAALUSTUSVENTIIL
ZV - TASAKAALUSTUSVENTIIL
RKK - RADIAATORKÜTTE KOLLEKTOR
ÖK - ÕHKKARDIN
RK PV - RADIAATORKÜTE, PEALEVOOL
RK TV - RADIAATORKÜTE, TAGASIVOO
TKV - AUTOMAATNE TASAKAALUSTUSVENTIIL
SK - STOPPVENTIIL/ SULGKRAAN
PK PV - PÕRANDKÜTE, PEALEVOOL
PK TV - PÕRANDKÜTE, TAGASIVOO
SV PV - SOOJUSVARUSTUSE PEALEVOOL
SV TV - SOOJUSVARUSTUSE TAGASIVOO
KK PV - KALORIFEERKÜTE, PEALEVOOL
KK TV - KALORIFEERKÜTE, TAGASIVOO

ISOLATSIOONI TÜÜP/HÜLS

SI - SOOJUSISOLATSIOON
KI - KONDENSATSIOONI ISOLATSIOON
HT - HÜLSSTORU

SÜMBOLID

== == == - TORU, PÕRANDA ALL
===== - TORU, RUUMIS 0,0...2,0m KÕRGUSEL
== :: == :: - TORU, LAE ALL
===== - PÕRANDKÜTE, PEALEVOOL
===== - PÕRANDKÜTE, TAGASIVOO

MÄRKUSED:
1. Ühikuteta mõõdud on antud millimeetrites.
2. Magistraalid isoleerida.
3. Kõikides põrandküttekontuurides kasutatakse plastoru PEXa De16x2.0.
4. Põrandakütte kontuuride pikkused orienteeruvad, pikkused ja kogused kontrollida joonistelt.
5. Ventruumis madalamal kui 2,1m paiknevate torude isolatsioon tuleb täiendavalt katta kaitseplekiga.