


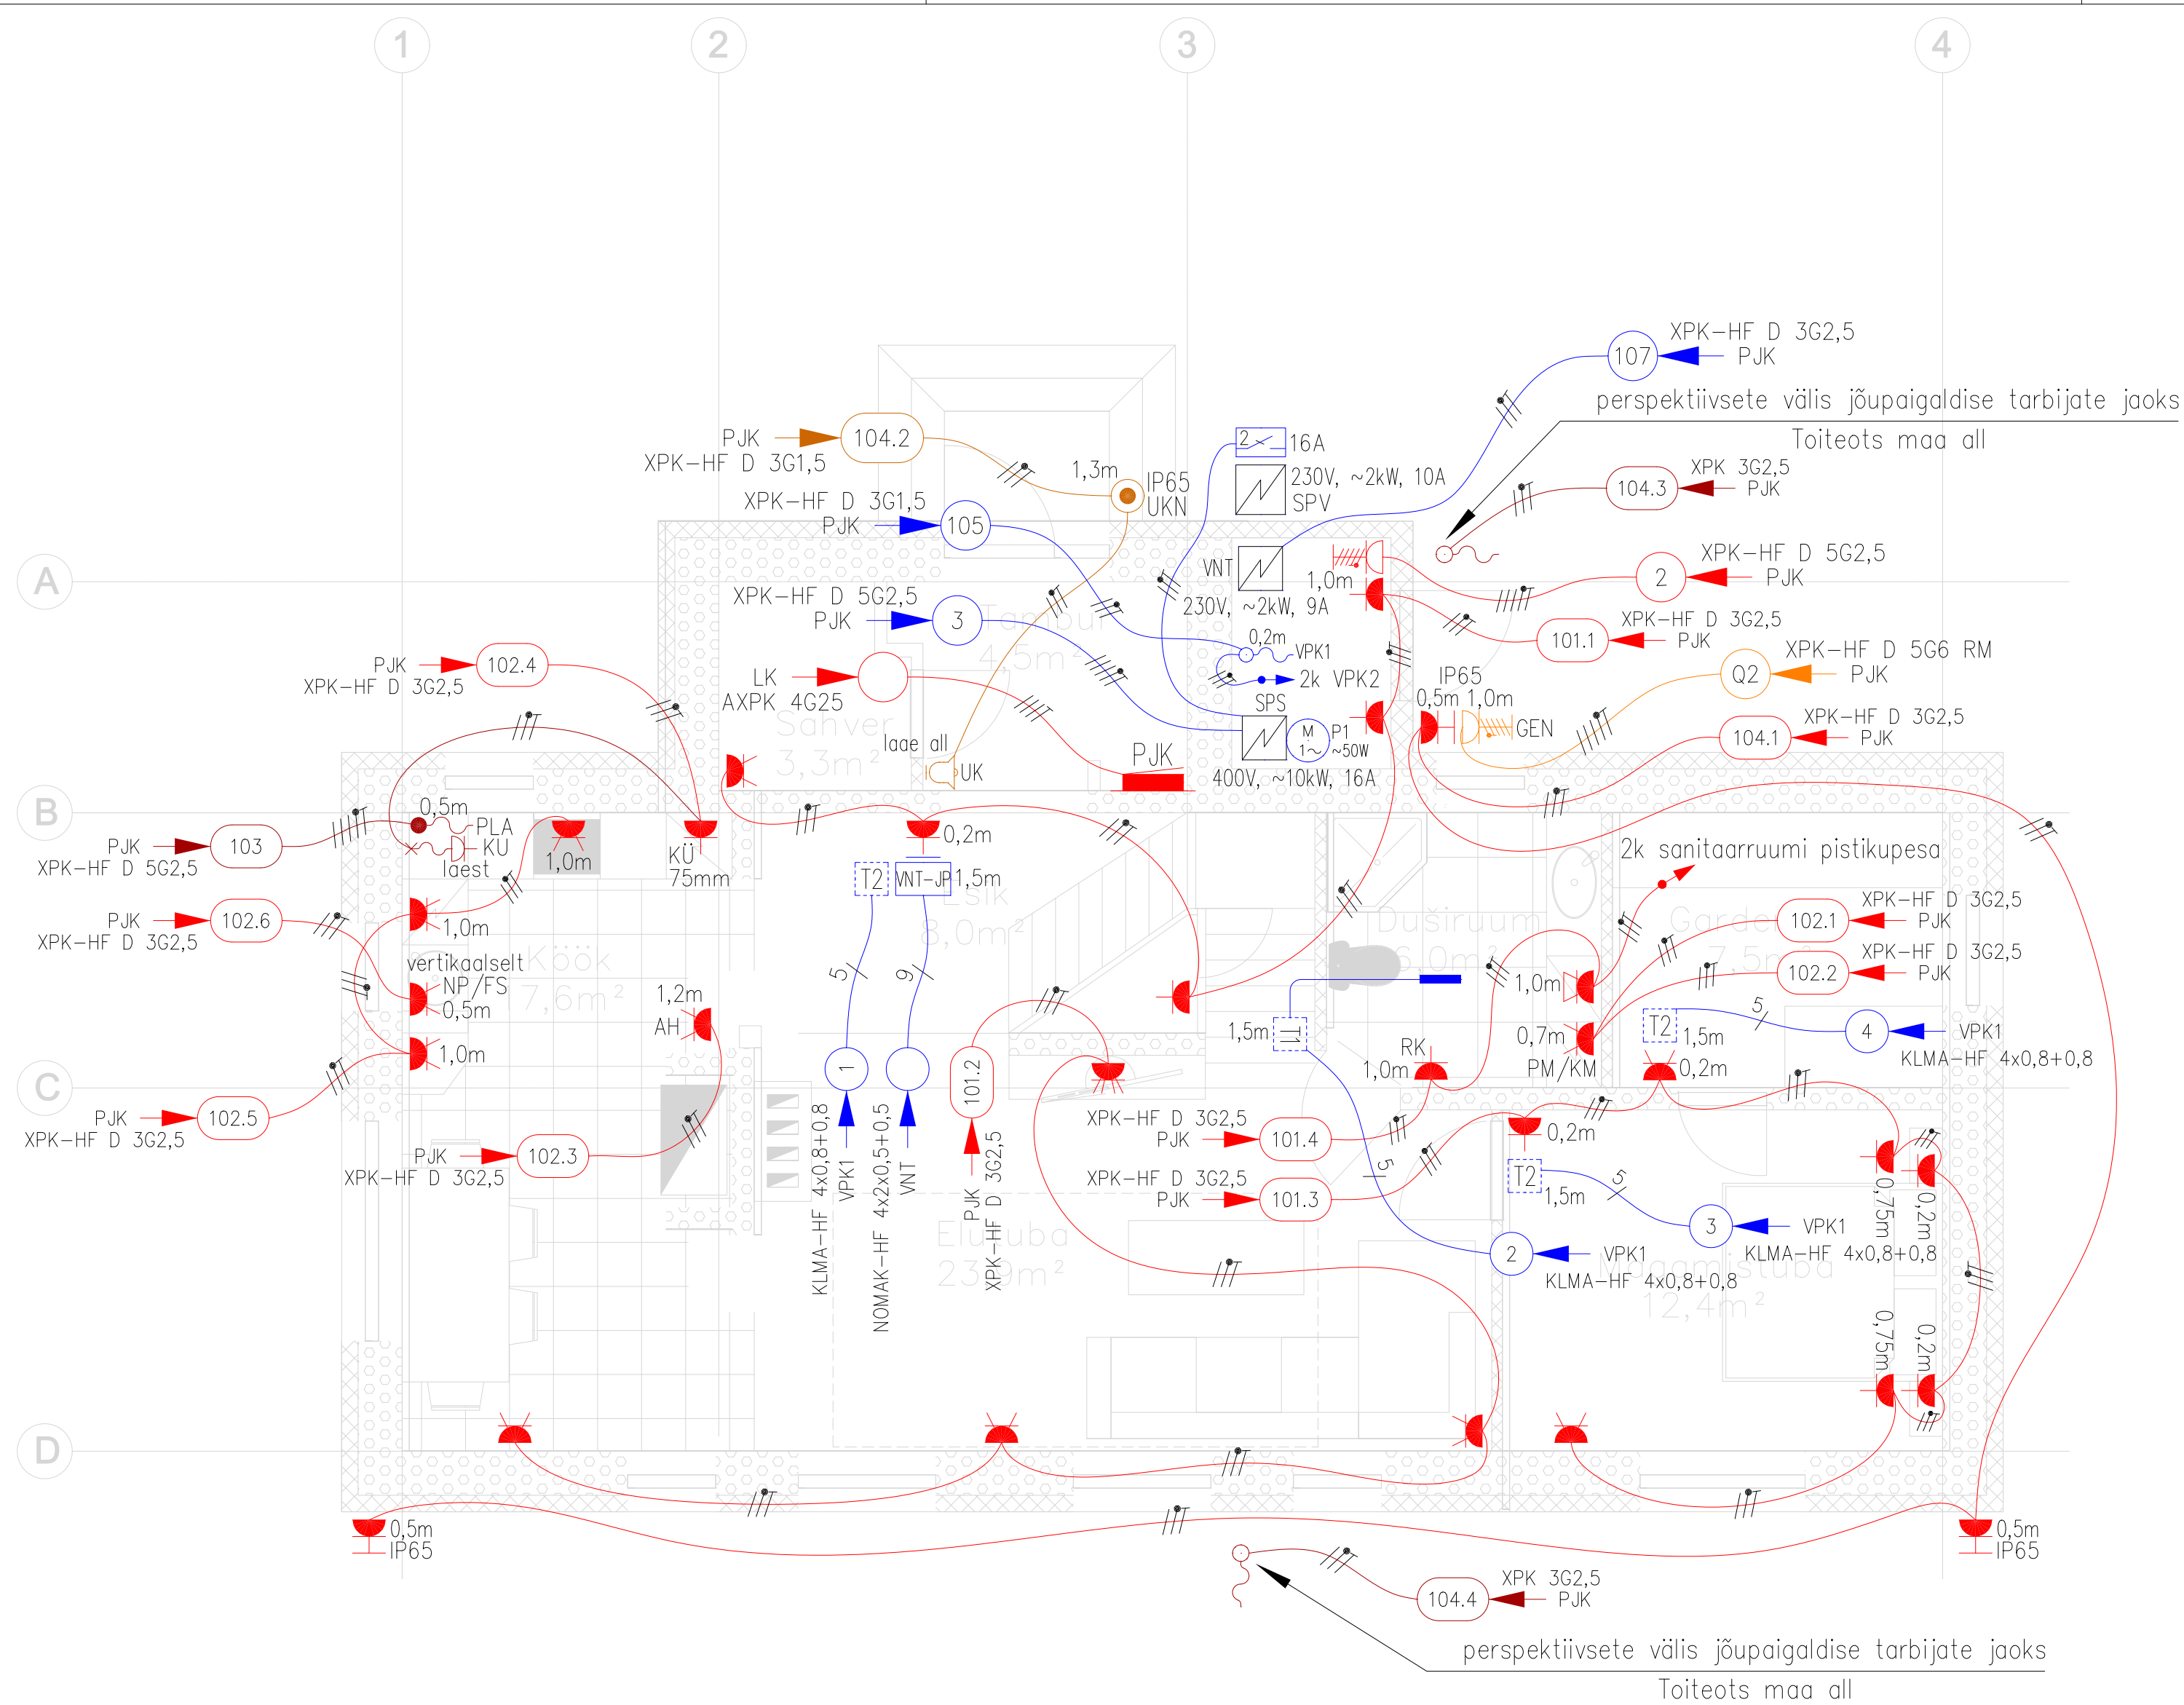


- TINGMÄRGID:
- Gruppi markeering
 - Kaabli markeering L1, L2, L3, N, PE
 - Kaabli markeering L1, L2, N, PE
 - Kaabli markeering L1, L2, L3, PE
 - Kaabli markeering L, N, PE
 - Kaabli markeering L1, L2, L3
 - Kaabli markeering L, N
 - Kaabli markeering L1, L2
 - 12V või 24V juhtmistiku markeering
 - Kaabli markeering, läheb edasi
 - Kaabli markeering, tuleb alt
 - Harutoos
- TINGMÄRGID:
- Pinnapealne elektriline keskus
 - Pinnapealne 1-ne pistikupesa, 230V, 16A, IP20
 - Pinnapealne 1-ne pistikupesa, 230V, 16A, IP44
 - Süvistatud 1-ne pistikupesa, 230V, 16A, IP44
 - Süvistatud 1-ne pistikupesa, 230V, 16A, IP20
 - Süvistatud 2-ne pistikupesa, 230V, 16A, IP44
 - Süvistatud 2-ne pistikupesa, 230V, 16A, IP20
 - Pinnapealne 2-ne pistikupesa, 230V, 16A, IP44
 - Süvistatud 3-ne pistikupesa, 230V, 16A, IP20
 - Süvistatud 4-ne pistikupesa, 230V, 16A, IP20
 - Jätukupa kaabliotsal laest, 230V, 16A, IP20
 - Pinnapealne 3 faasiline pistikupesa, 400V, 16A, IP44
 - Isoleeritud kaabliots seinast, süvispaigaldus
 - Isoleeritud kaabliots harutoosis, süvispaigaldus
 - Isoleeritud kaabliots harukarbis, pindaigaldus
 - Isoleeritud kaabliots, pindaigaldus
 - 1 faasiline 230V mootor või pump
 - x pooluseline turvalüliti, IP65
 - Elektriline seade
 - Juhtimispuul
 - Süvistatud elektrilise pörandaküte termostaat pörandanduriga, 230V, h=1,5m
 - Süvistatud veepörandaküte termostaat õhuanduriga, 24V, h=1,5m
 - Seinapealne uksekell, 230V
 - Süvistaud 1-ne uksekella nupplüliti, 230V, 10A, IP65

IP65 on märgitud plaanil





MÄRKUSED JA NÕUDED:

- Elektriseadmete normaalselt pingevabad metallkonstruktsioonid maandada, kui seadme valmistaja ei näe ette teisiti (näiteks kahekordse isolatsiooniga seadmed).
- Pistikupesade paigalduskõrgus üldjuhul 0,2 m põrandast, kui ei ole näidatud teine paigalduskõrgus.
- Seintest ja vahelagedest läbiviigud teostada PVC torudes. Pärast kaabli paigaldamist läbiviigud tuleb isoleerida vastavalt heliisolatsioonitasele.
- Instalatsioon teha skeemil toodud kaablitega süvistuna, panüaigas ja garaazis pinnapealiselt torudes.
- Väitlingimustes kasutada spetsiaalseid UV kindlaid kaableid töötlemisega min -35°C.
- Kasutada Dca tuletundlikkusega kaableid. XPJ tähendab, et tegemist on nt XPJ-HF D kaabliga.
- Veepörandaküte kaabeldus, anduri torud, termostaate paigaldus ja ühendamine elektriosa töövõtus. Kütteseadmete tarne KV töövõtus.
- Helipidavuse säilitamiseks, installatsiooniseadmed mitte paigaldada teine teine pool seina kohakuti ja arvestada teiste kommunikatsioonidega.
- Kandekonstruktsioonide puurimine on lubatud ainult kooskõlas konstruktoriga.

KÜTESÜSTEEMI PÕHIMÖTTELINE SCHEEM

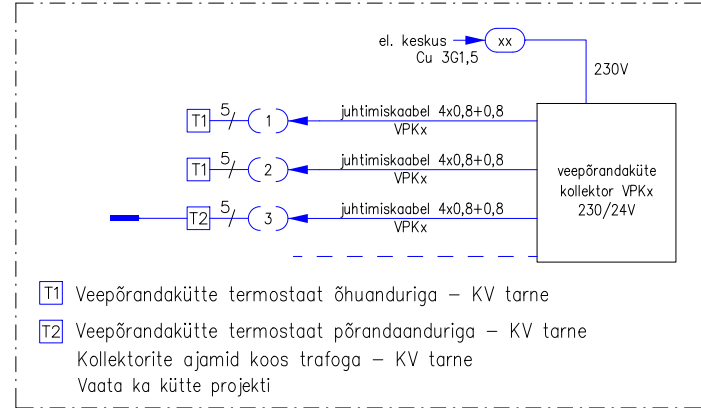

Pistikupesade paigaldus

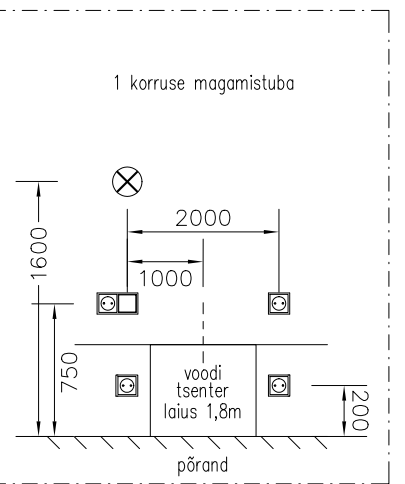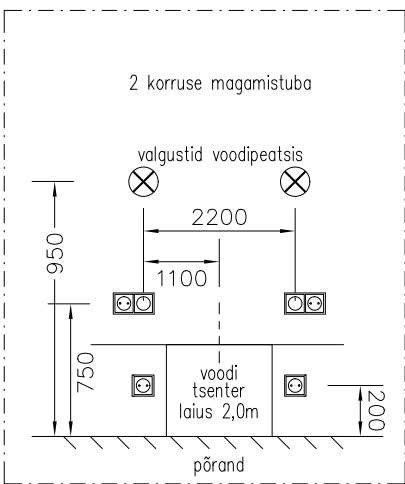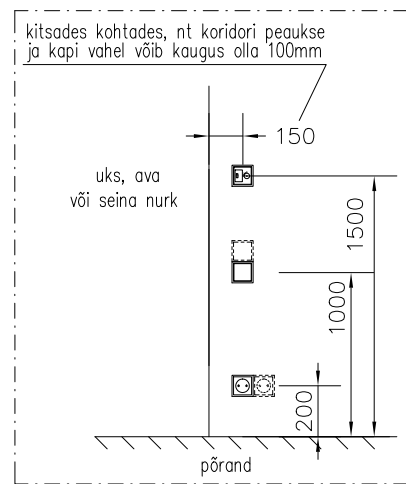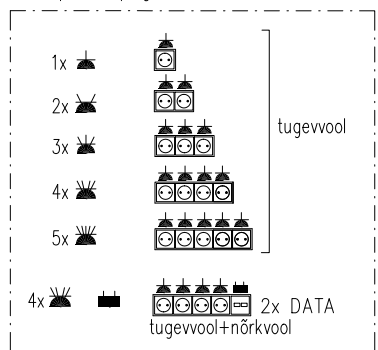

Viide	Muudatus	Init.	Kuupäev
Objekti nimi ja asukoht : ÜKSIKELAMU Mereküla, Häädemeeste vald, Pärnumaa		Joonise nimi : ELEKTRIPAIGALDIS 1 KORRUSE JÕUPAIGALDISE PLAAN	

Töö nr.	Staad :	Joonise nr.	Versiono:	Mõõtkava: 1:50
021	TP	EL- 5-201	v01	Leht/Lehti : 1/1