


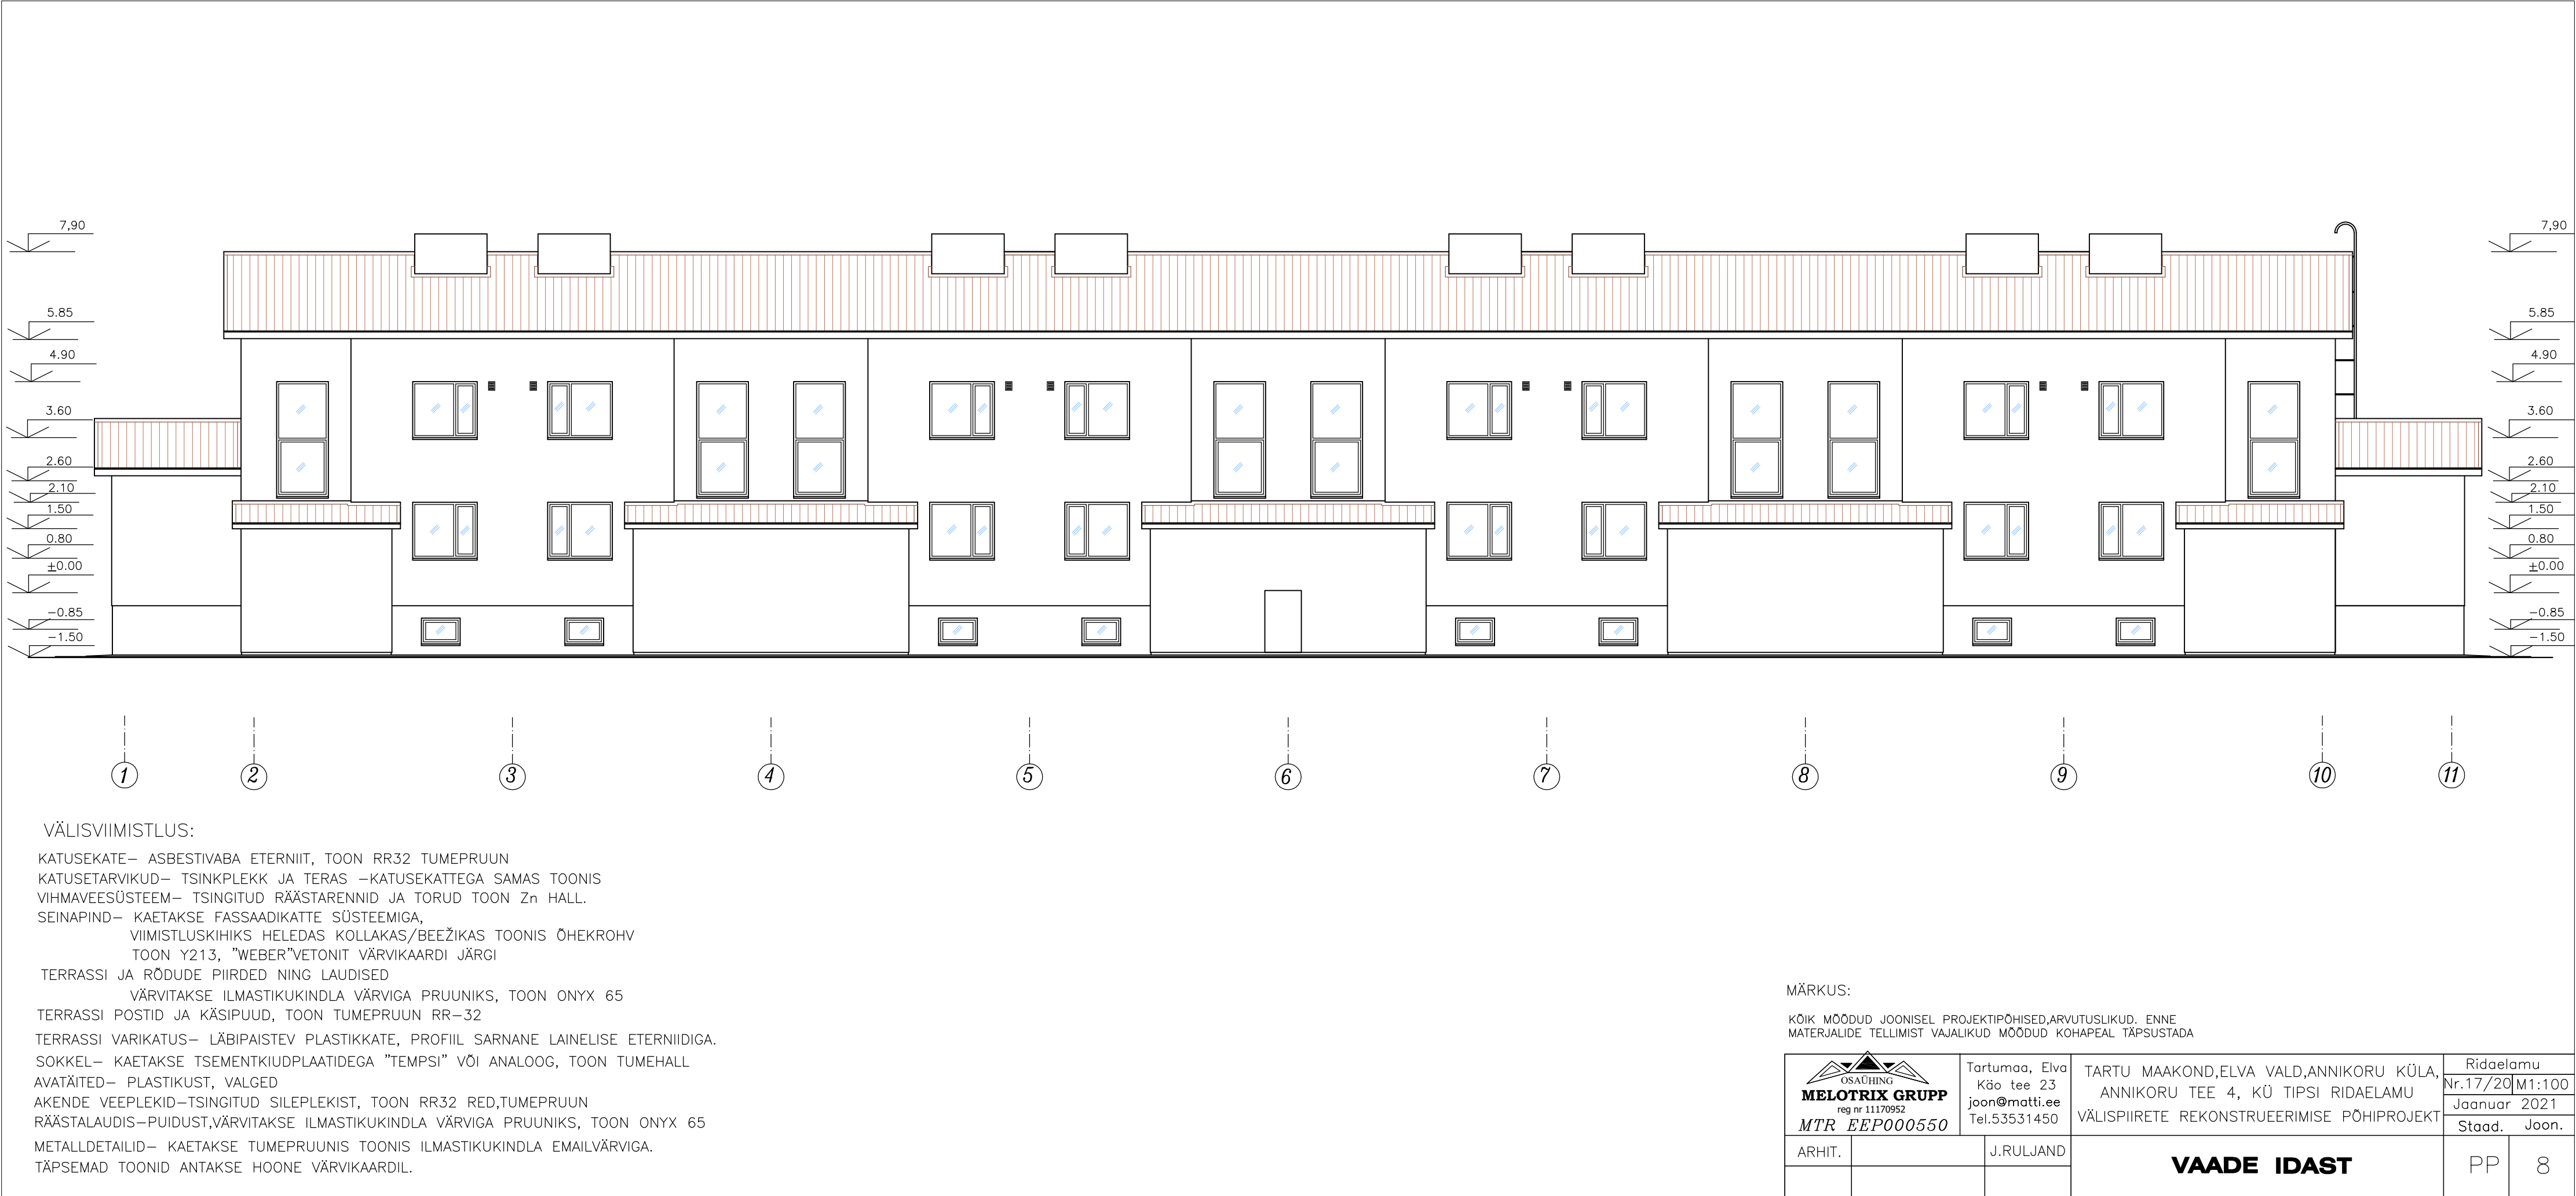

VÄLISVIIMISTLUS:

KATUSEKATE– ASBESTIVABA ETERNIIT, TOON RR32 TUMEPRUUN

KATUSETARVIKUD– TSINKPLEKK JA TERAS –KATUSEKATTEGA SAMAS TOONIS

VIHMAVEESÜSTEEM– TSINGITUD RÄÄSTARENNID JA TORUD TOON Zn HALL.

SEINAPIND– KAETAKSE FASSAADIKATTE SÜSTEEMIGA,

VIIMISTLUSKIHKIS HELEDAS KOLLAKAS/BEEŽIKAS TOONIS ÕHEKROHV

TOON Y213, "WEBER"VETONIT VÄRVIKAARDI JÄRGI

TERRASSI JA RÖDUDE PIIRDED NING LAUDISED

VÄRVITAKSE ILMASTIKUKINDLA VÄRVIGA PRUUNIKS, TOON ONYX 65

TERRASSI POSTID JA KÄSIPUUD, TOON TUMEPRUUN RR–32

TERRASSI VARIKATUS– LÄBIPAISTEV PLASTIKKATE, PROFIIL SARNANE LAINELISE ETERNIIDIGA.

SOKKEL– KAETAKSE TSEMENTKIUDPLAATIDEGA "TEMPSI" VÕI ANALOOG, TOON TUMEHALL

AVATÄITED– PLASTIKUST, VALGED

AKENDE VEEPLEKID–TSINGITUD SILEPLEKIST, TOON RR32 RED,TUMEPRUUN

RÄÄSTALAUDIS–PUIDUST,VÄRVITAKSE ILMASTIKUKINDLA VÄRVIGA PRUUNIKS, TOON ONYX 65

METALLDETAILID– KAETAKSE TUMEPRUUNIS TOONIS ILMASTIKUKINDLA EMAILVÄRVIGA.

TÄPSEMAD TOONID ANTAKSE HOONE VÄRVIKAARDIL.

MÄRKUS:

KÕIK MÕÖDUD JOONISEL PROJEKTIPÕHISED,ARVUTUSLIKUD. ENNE

MATERJALIDE TELLIMIST VAJALIKUD MÕÖDUD KOHAPEAL TÄPSUSTADA

|   |  |   |             |                                               |       |
|---|--|---|-------------|-----------------------------------------------|-------|
| <div><div><div><div><div></div><div>OSAKÜHING</div></div><div><div>MELOTRIX GRUPP</div><div>reg nr 11170952</div></div><div><div>MTR EEP000550</div></div></div></div><div>Tartumaa, Elva<br/>Kõo tee 23<br/>joon@matti.ee<br/>Tel.53531450</div></div> |  | TARTU MAAKOND,ELVA VALD,ANNIKORU KÜLA,<br>ANNIKORU TEE 4, KÜ TIPSII RIDAELAMU<br>VÄLISPIIRETE REKONSTRUEERIMISE PÕHIPROJEKT |             | Ridaelamu<br>Nr.17/2011M1:100<br>Jaanuar 2021 |       |
| ARHIT.   |  | J.RULJAND   | VAADE IDAST | Staad.                                        | Joon. |
|   |  |   |             | PP                                            | 8     |