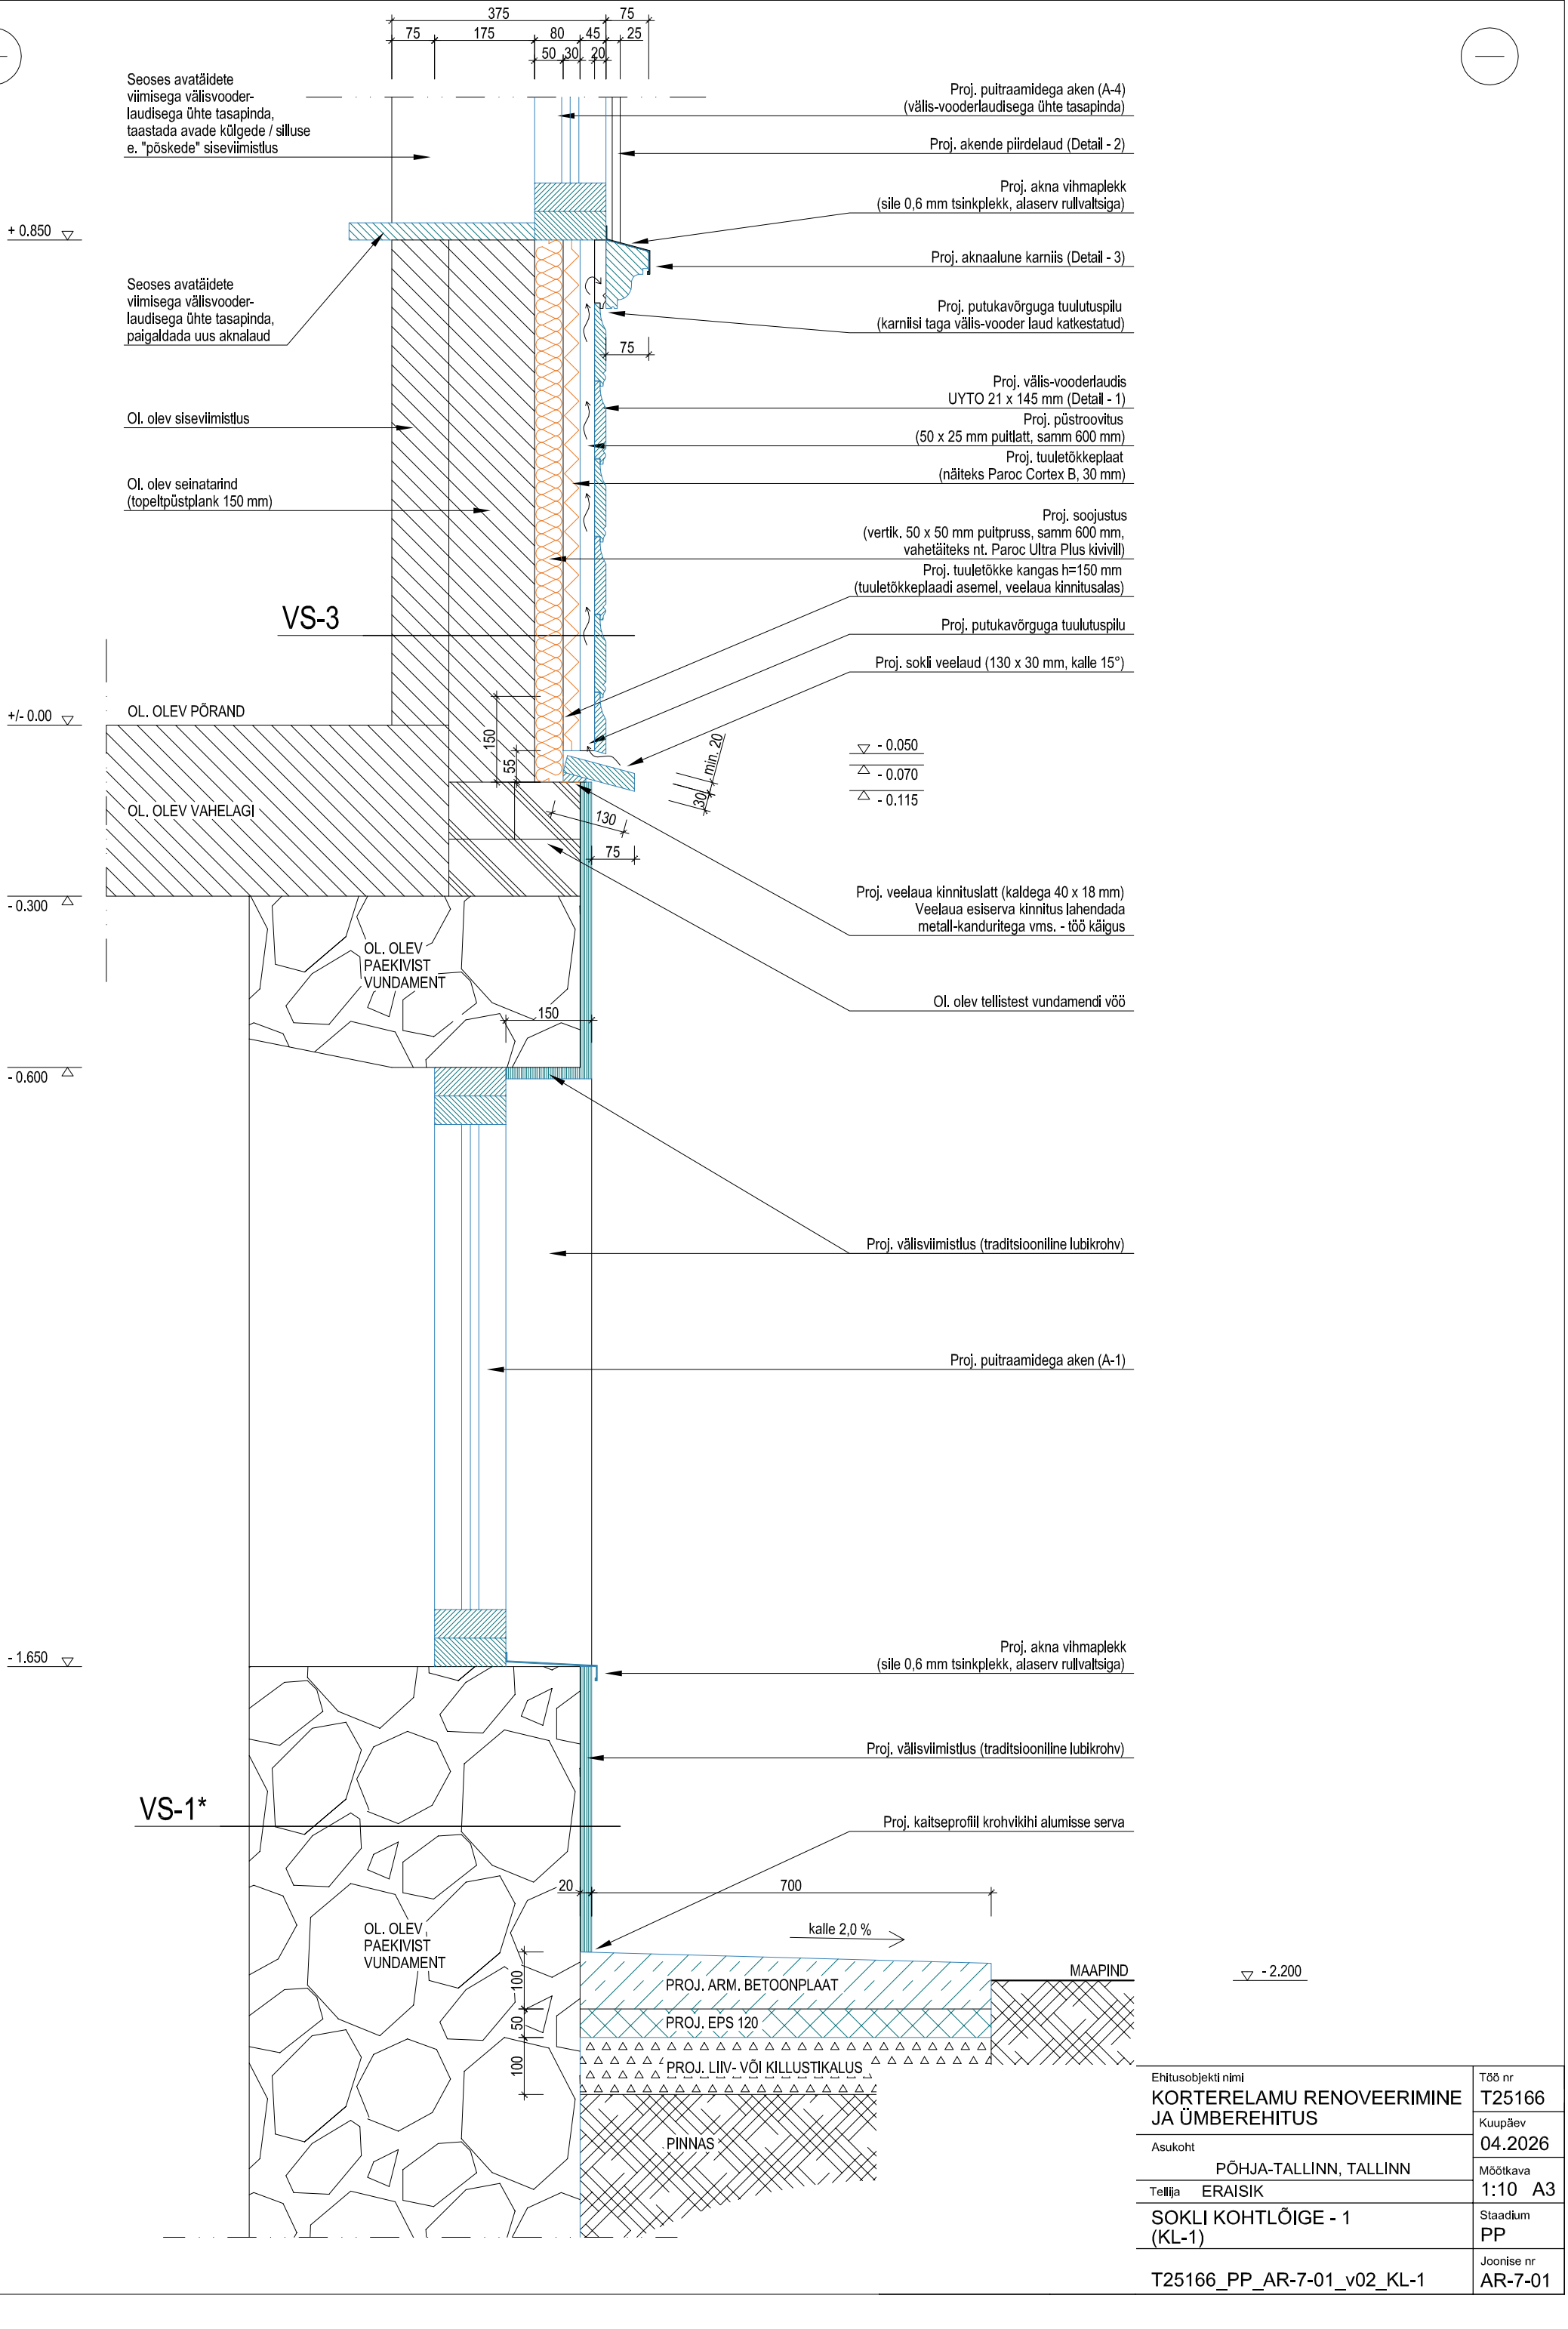


Ehitusobjekti nimi KORTERELAMU RENOVEERIMINE JA ÜMBEREHITUS	Töö nr T25166
Asukoht PÕHJA-TALLINN, TALLINN	Kuupäev 04.2026
Tellija ERAISIK	Mõõtkava 1:10 A3
SOKLI KOHTLÕIGE - 1 (KL-1)	Staadium PP
T25166_PP_AR-7-01_v02_KL-1	Joonise nr AR-7-01