RUUMIDE EKSPLIKATSIOON 1.KORRUS	
nimetus	pindala
Eesruum	4,8
Elutuba	48,7
Esik	2,5
Ruum	7,4
Tuba 1	21,7
Tuba 2	21,0
Tuba 3	12,1
Tuba 4	19,6
WC	2,2
WC	2,5
	142,5 m²

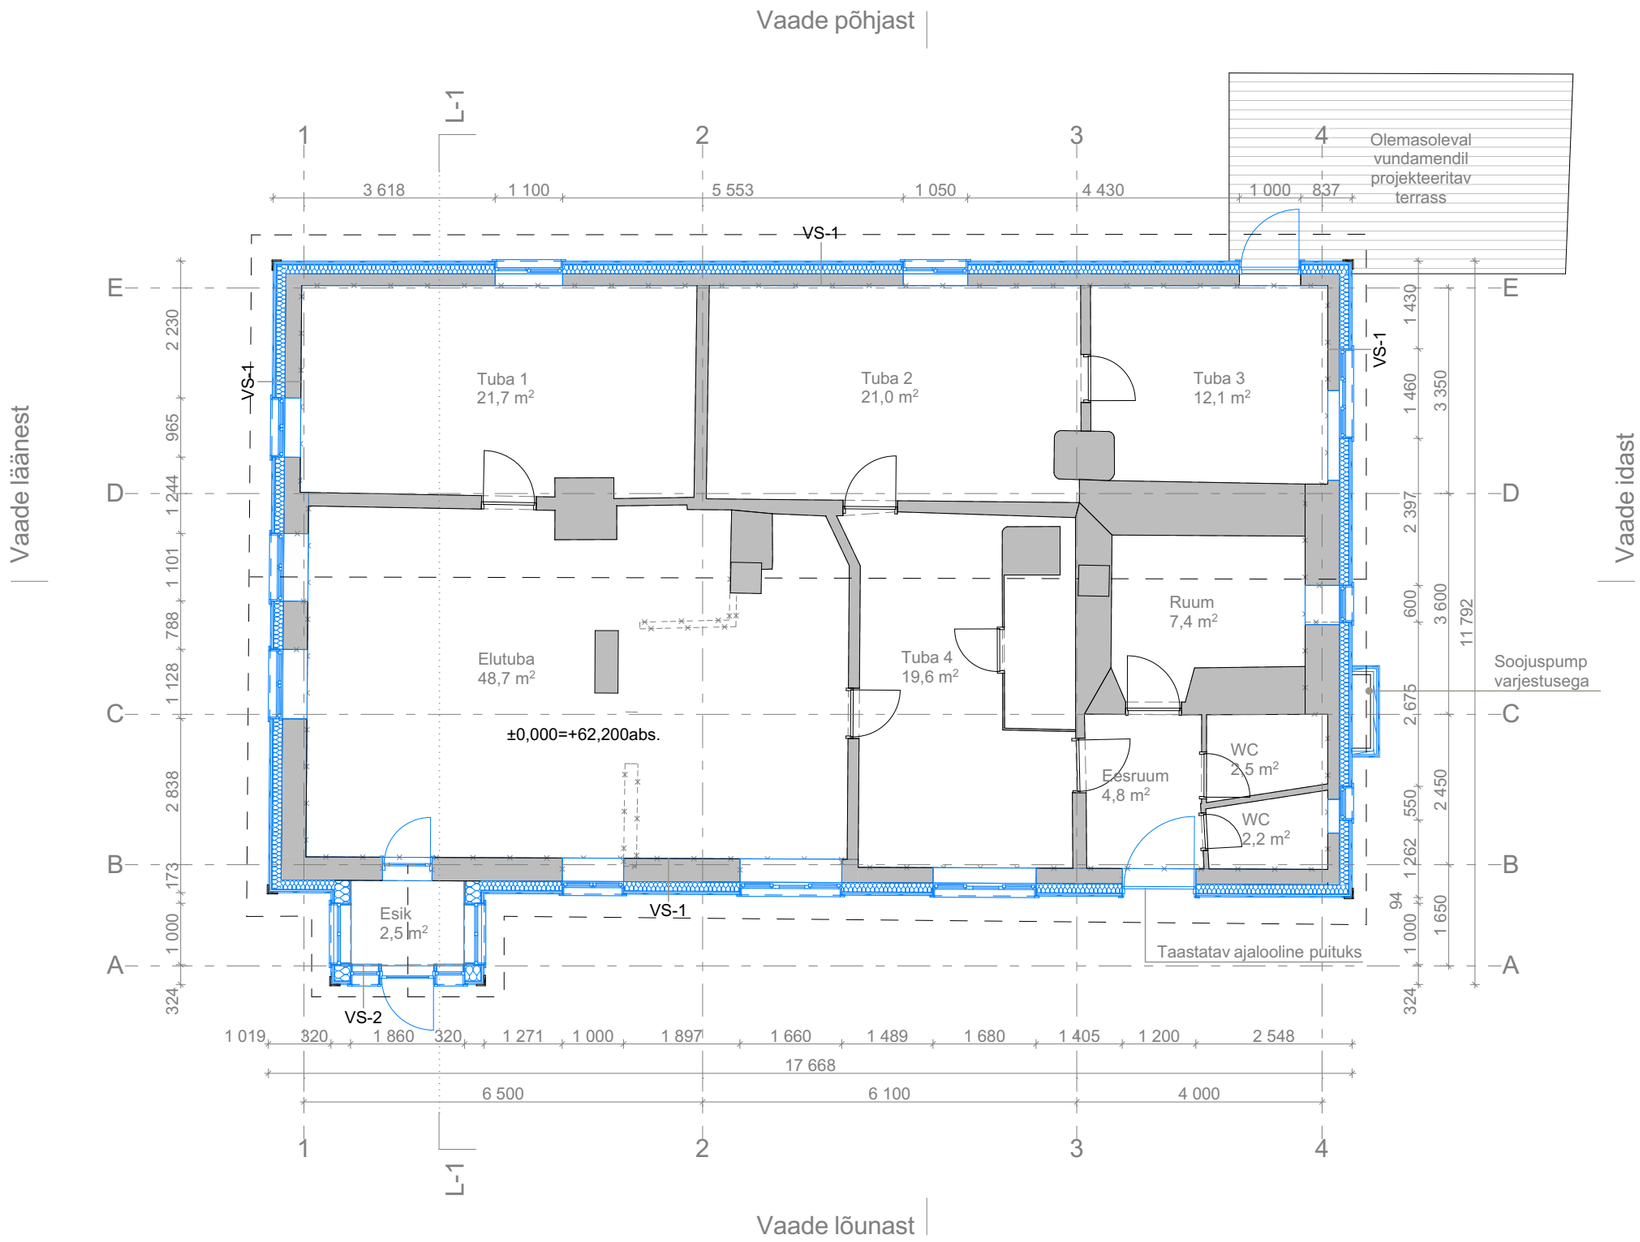

Projekteeritud konstruktsioonid
Olemasolevad konstruktsioonid
Likvideeritavad konstruktsioonid

MÄRKUSED

1) Käesolev joonis tühistab kõik sama joonise numbriga varasema kuupäevaga joonised.
2) Kõik muudatused tuleb kooskõlastada arhitektiga.
3) Kõik mõõdud ja kõrgusmärgid kontrollida ehitusel enne toote valmistamist.
4) Jooniseid, seletuskirja ja teisi projekti osi tuleb käsitleda koos. Vasturääkivuste ilmnemisel teavitada projekteerij
5) Kõikide materjalide ja konstruktsioonide kasutamisel peab ehitaja olema kursis vastavate paigaldus- ja käsitlusjuhenditega. Need tuleb hankida materjalide ja konstruktsioonide tootjatelt või müüjatelt.