


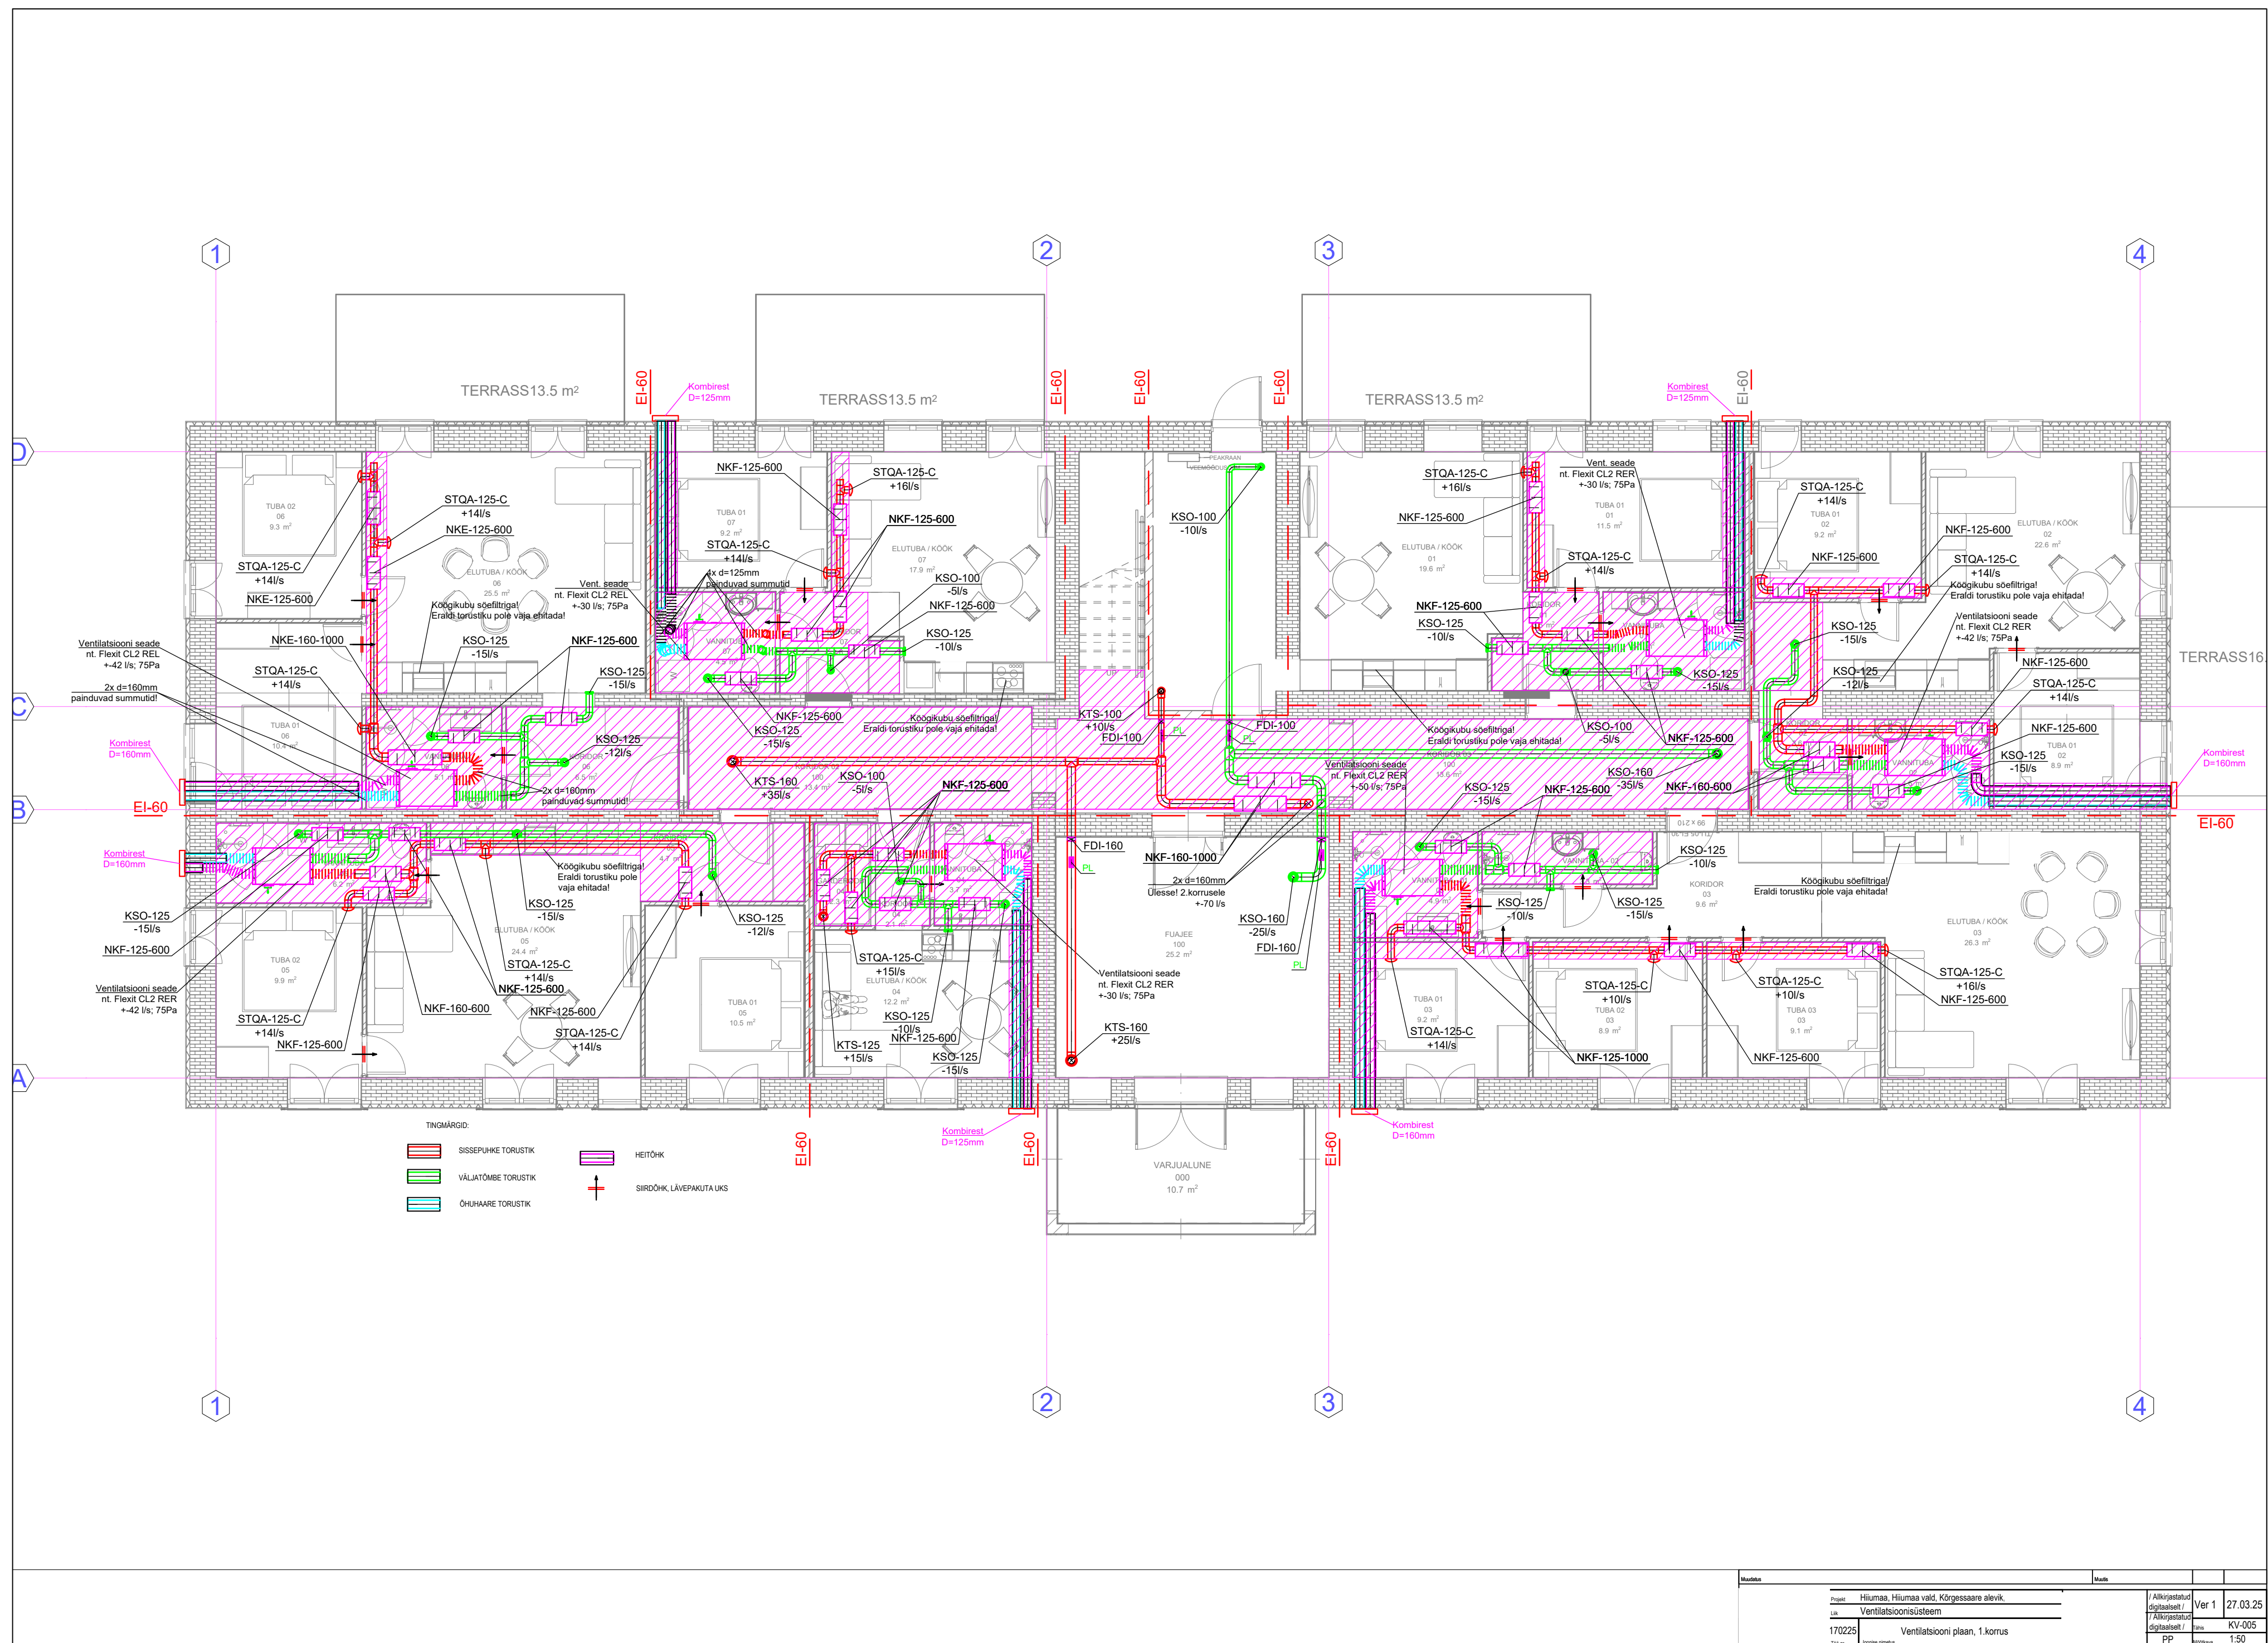

Muudatus		Märk			
Projekt	Hiumaa, Hiumaa vald, Kõrgessaare alevik.	/ Alkujärgstatud digitaalselt /	Ver 1	27.03.25	
Lis	Ventilatsioonisüsteem				
170225	Ventilatsiooni plaan, 1.korrus	PP	KV-005	1:50	
150 nr	Jätkava nimetus				