


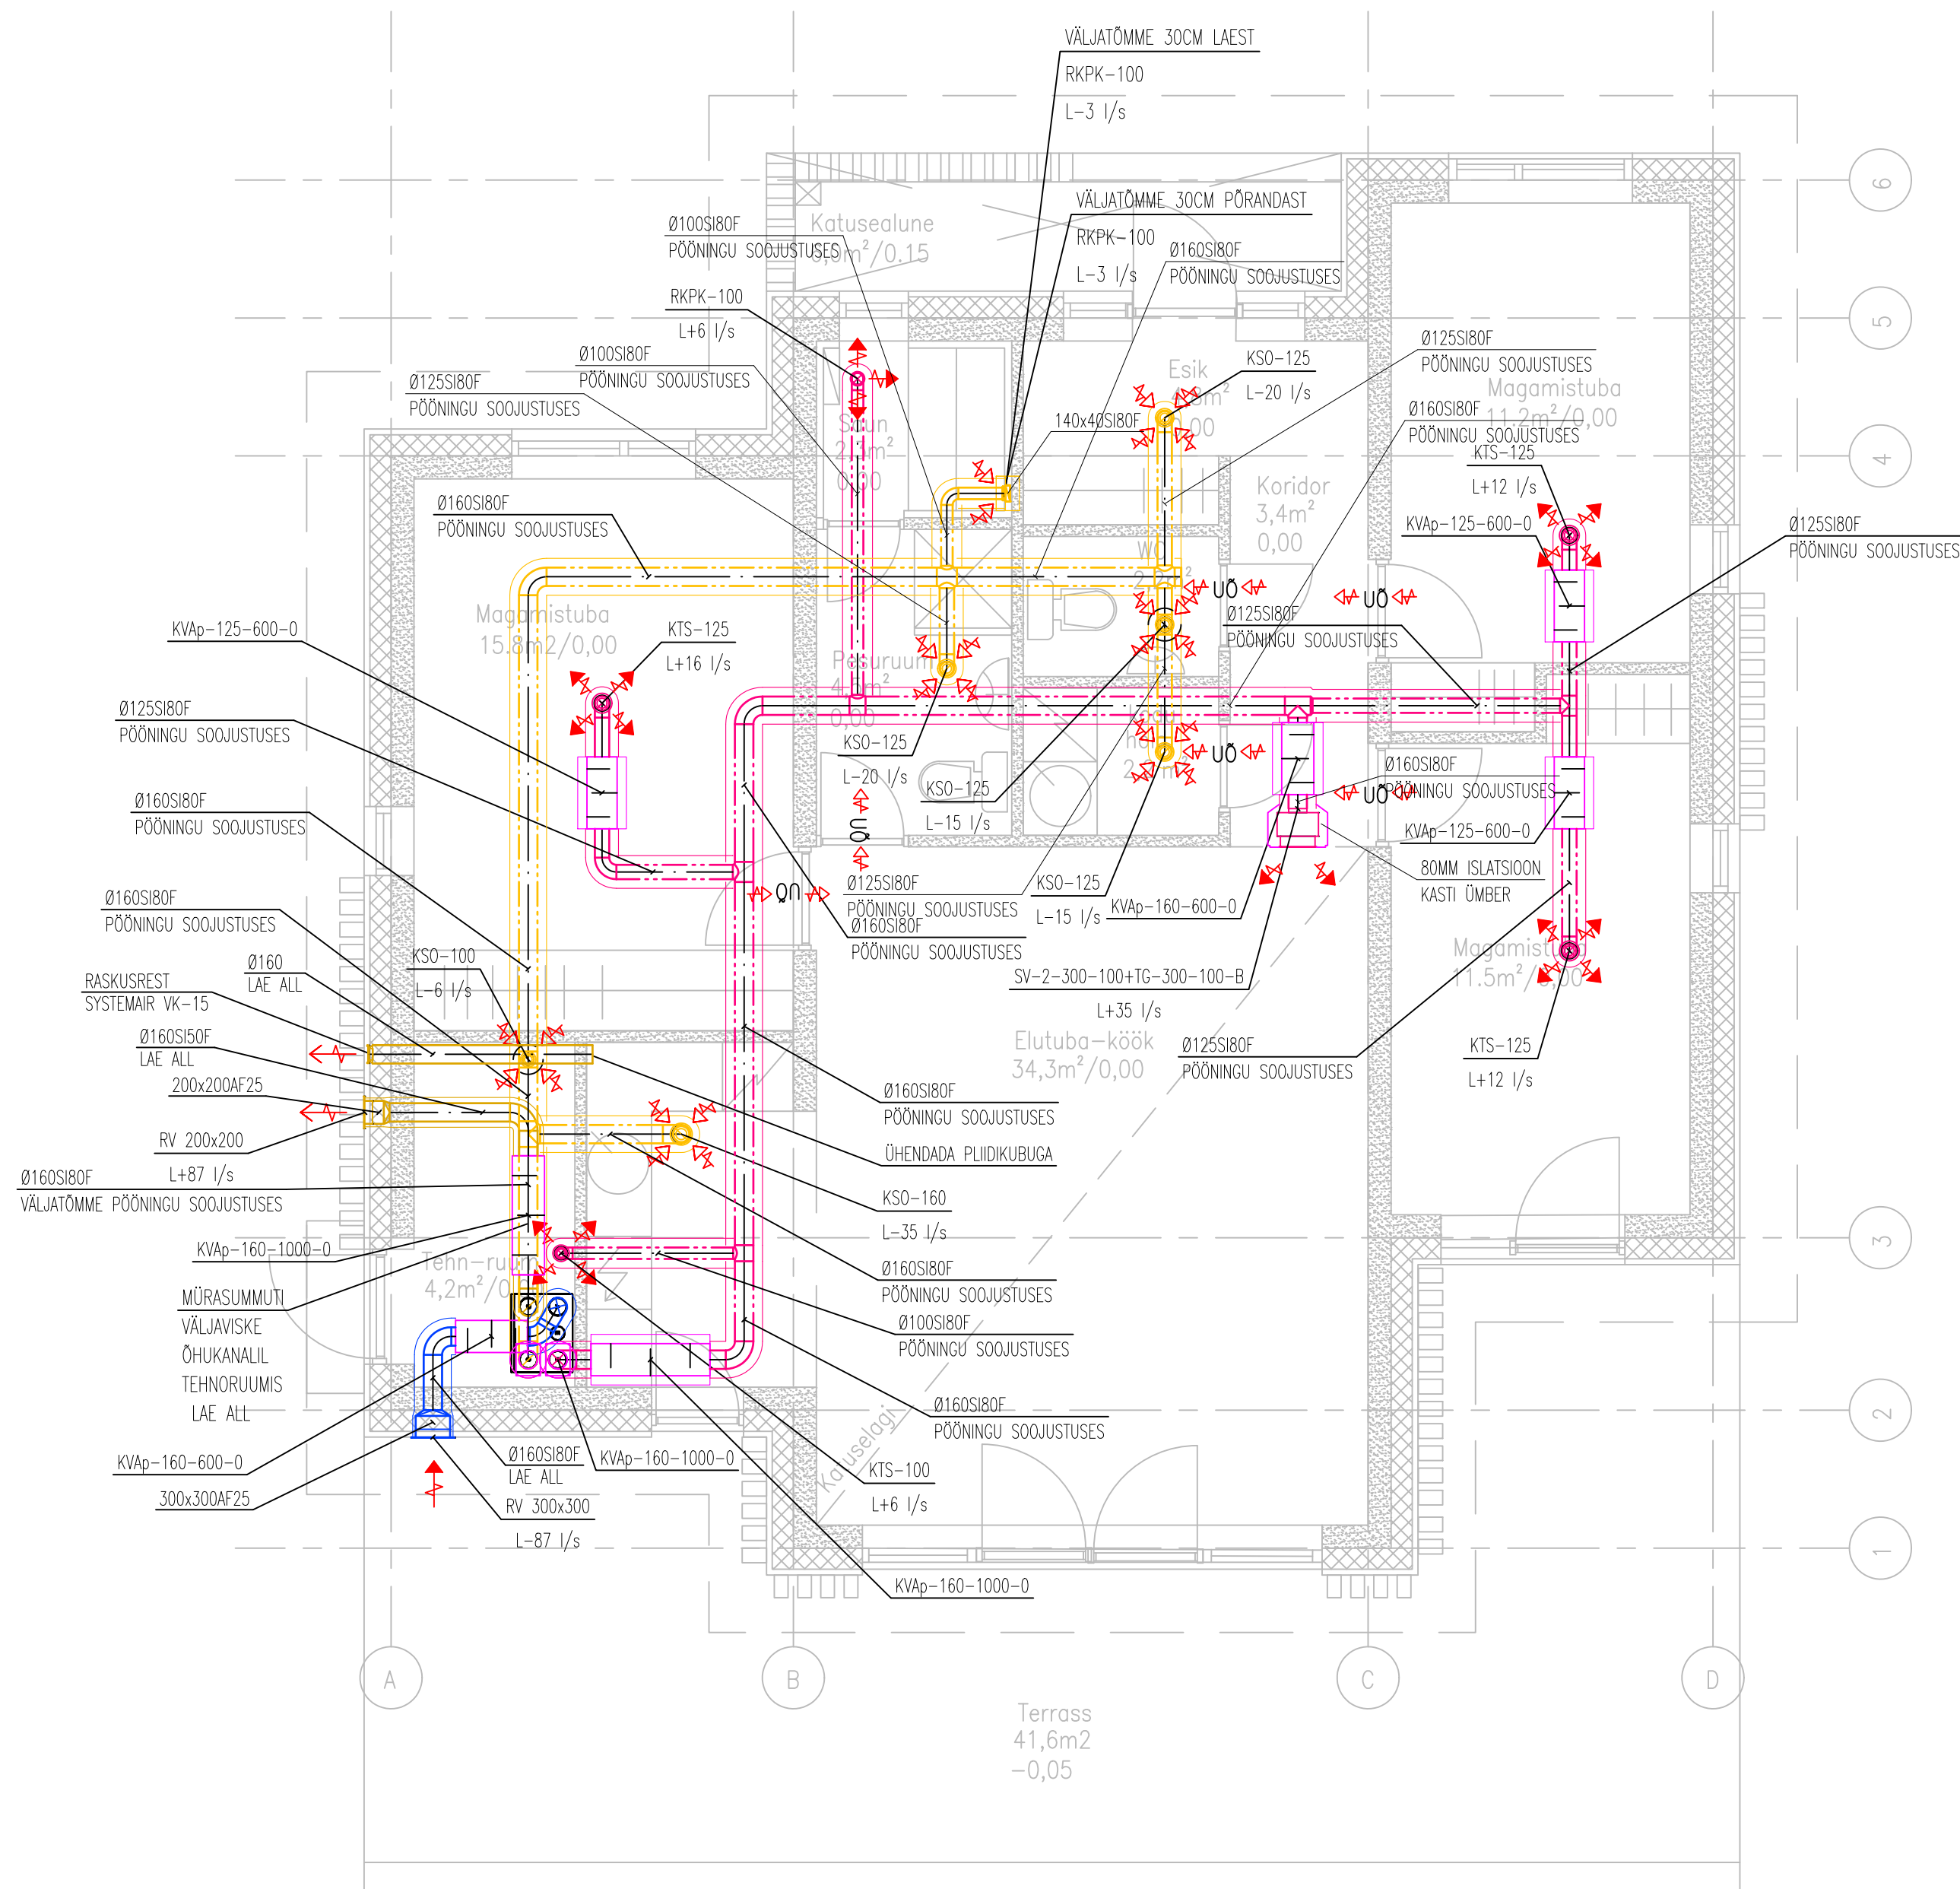

- VENTILATSIOONI MÄRKUSED:
1. ÕHUTORUSTIK MONTEERIDA ÕMARAST SPIRAALVALTSPLEKIST PÕÖNINGU SIJUSTUSE KIHISSE, KUI EI OLE MÄRGISTATUD TEISITI.
 2. VENTILATSIOONISÜSTEEMI ÕHUKANALID ISOLEERIDA VASTAVALT JOONISELE.
 3. RUUMIDE VAHEL ÕHU LIIKUMISEKS JÄTTA ÄRA UKSEALUSED ÕHUPILUD ("ÜÜ" MÄRGISTATUD UKSED) VÕI PAIGALDADA SIIRDEÕHU ELEMENTID.
 4. VENTILATSIOONI ÕHUHULGAD REGULEERIDA LÕPPELEMENTIDEGA.
 5. VENTILATSIOONISÜSTEEMI ÕHUVOOLUHULKADE MAKSIMAALNE SEADISTUSVIGA VÕIB OLLA KUNI ±15%, KOGU SÜSTEEMIL ±10%.
 6. SEADME JA ÕHUKANALITE PAIGUTUST TEHNILISES RUUMIS JA PLIIDIKUBU LAHENDUST TÄPSUSTADA TÖÖKORRAS.
 7. KÕIK PROJEKTIS KASUTATUD SEADMED JA MATERJALID ON TOODUD NÄIDETENA. KÄESOLEVA PROJEKTI SEADMED JA MATERJALID ON VÕIMALIK ASENDADA SAMAVÄÄRSETE VÕI PAREMATE OMADUSTEGA TOODETEGA.
 8. EHITUS-MONTAŽITÖÖDE TEGEMISEL JÄRGIDA KEHTIVAD NORME JA VALMISTAJATEHASE JUHISEID NING ARVESTADA TEISTE ERIOSADEGA.

VENTILATSIOONISÜSTEEMI TINGMÄRGID

- SISSEPUHKEPLAFOON
- VÄLJATÕMBEPLAFOON
- ≡ VENTILATSIOONIKANAL / ISOLEERITUD
- VENTILATSIOONIKANAL LÕIKES
- ↔ ÜÜ ↔ SIIRDEÕHK
- SI100F ISOLATSIOONIKIHI PAKSUS + FOOLJUMKATE
- MÜRASUMMUTI, MS

Objekt:	ÜKSIKELAMU ELVA VALD, TARTUMAA		
Tellija:			
Joonis:	VENTILATSIOONI PLAAN	Kuupäev:	07.10.22
Projekteerija:		Töö number:	22-81
Vastutav spetsialist:		Joonise number:	KV-02
		Osa:	KV
		Stadium:	PP
		Mõõtkava:	1:50