


VÄLISVEETORUSTIKU ja OLMEKAVALAISATSIOONI PIAAN

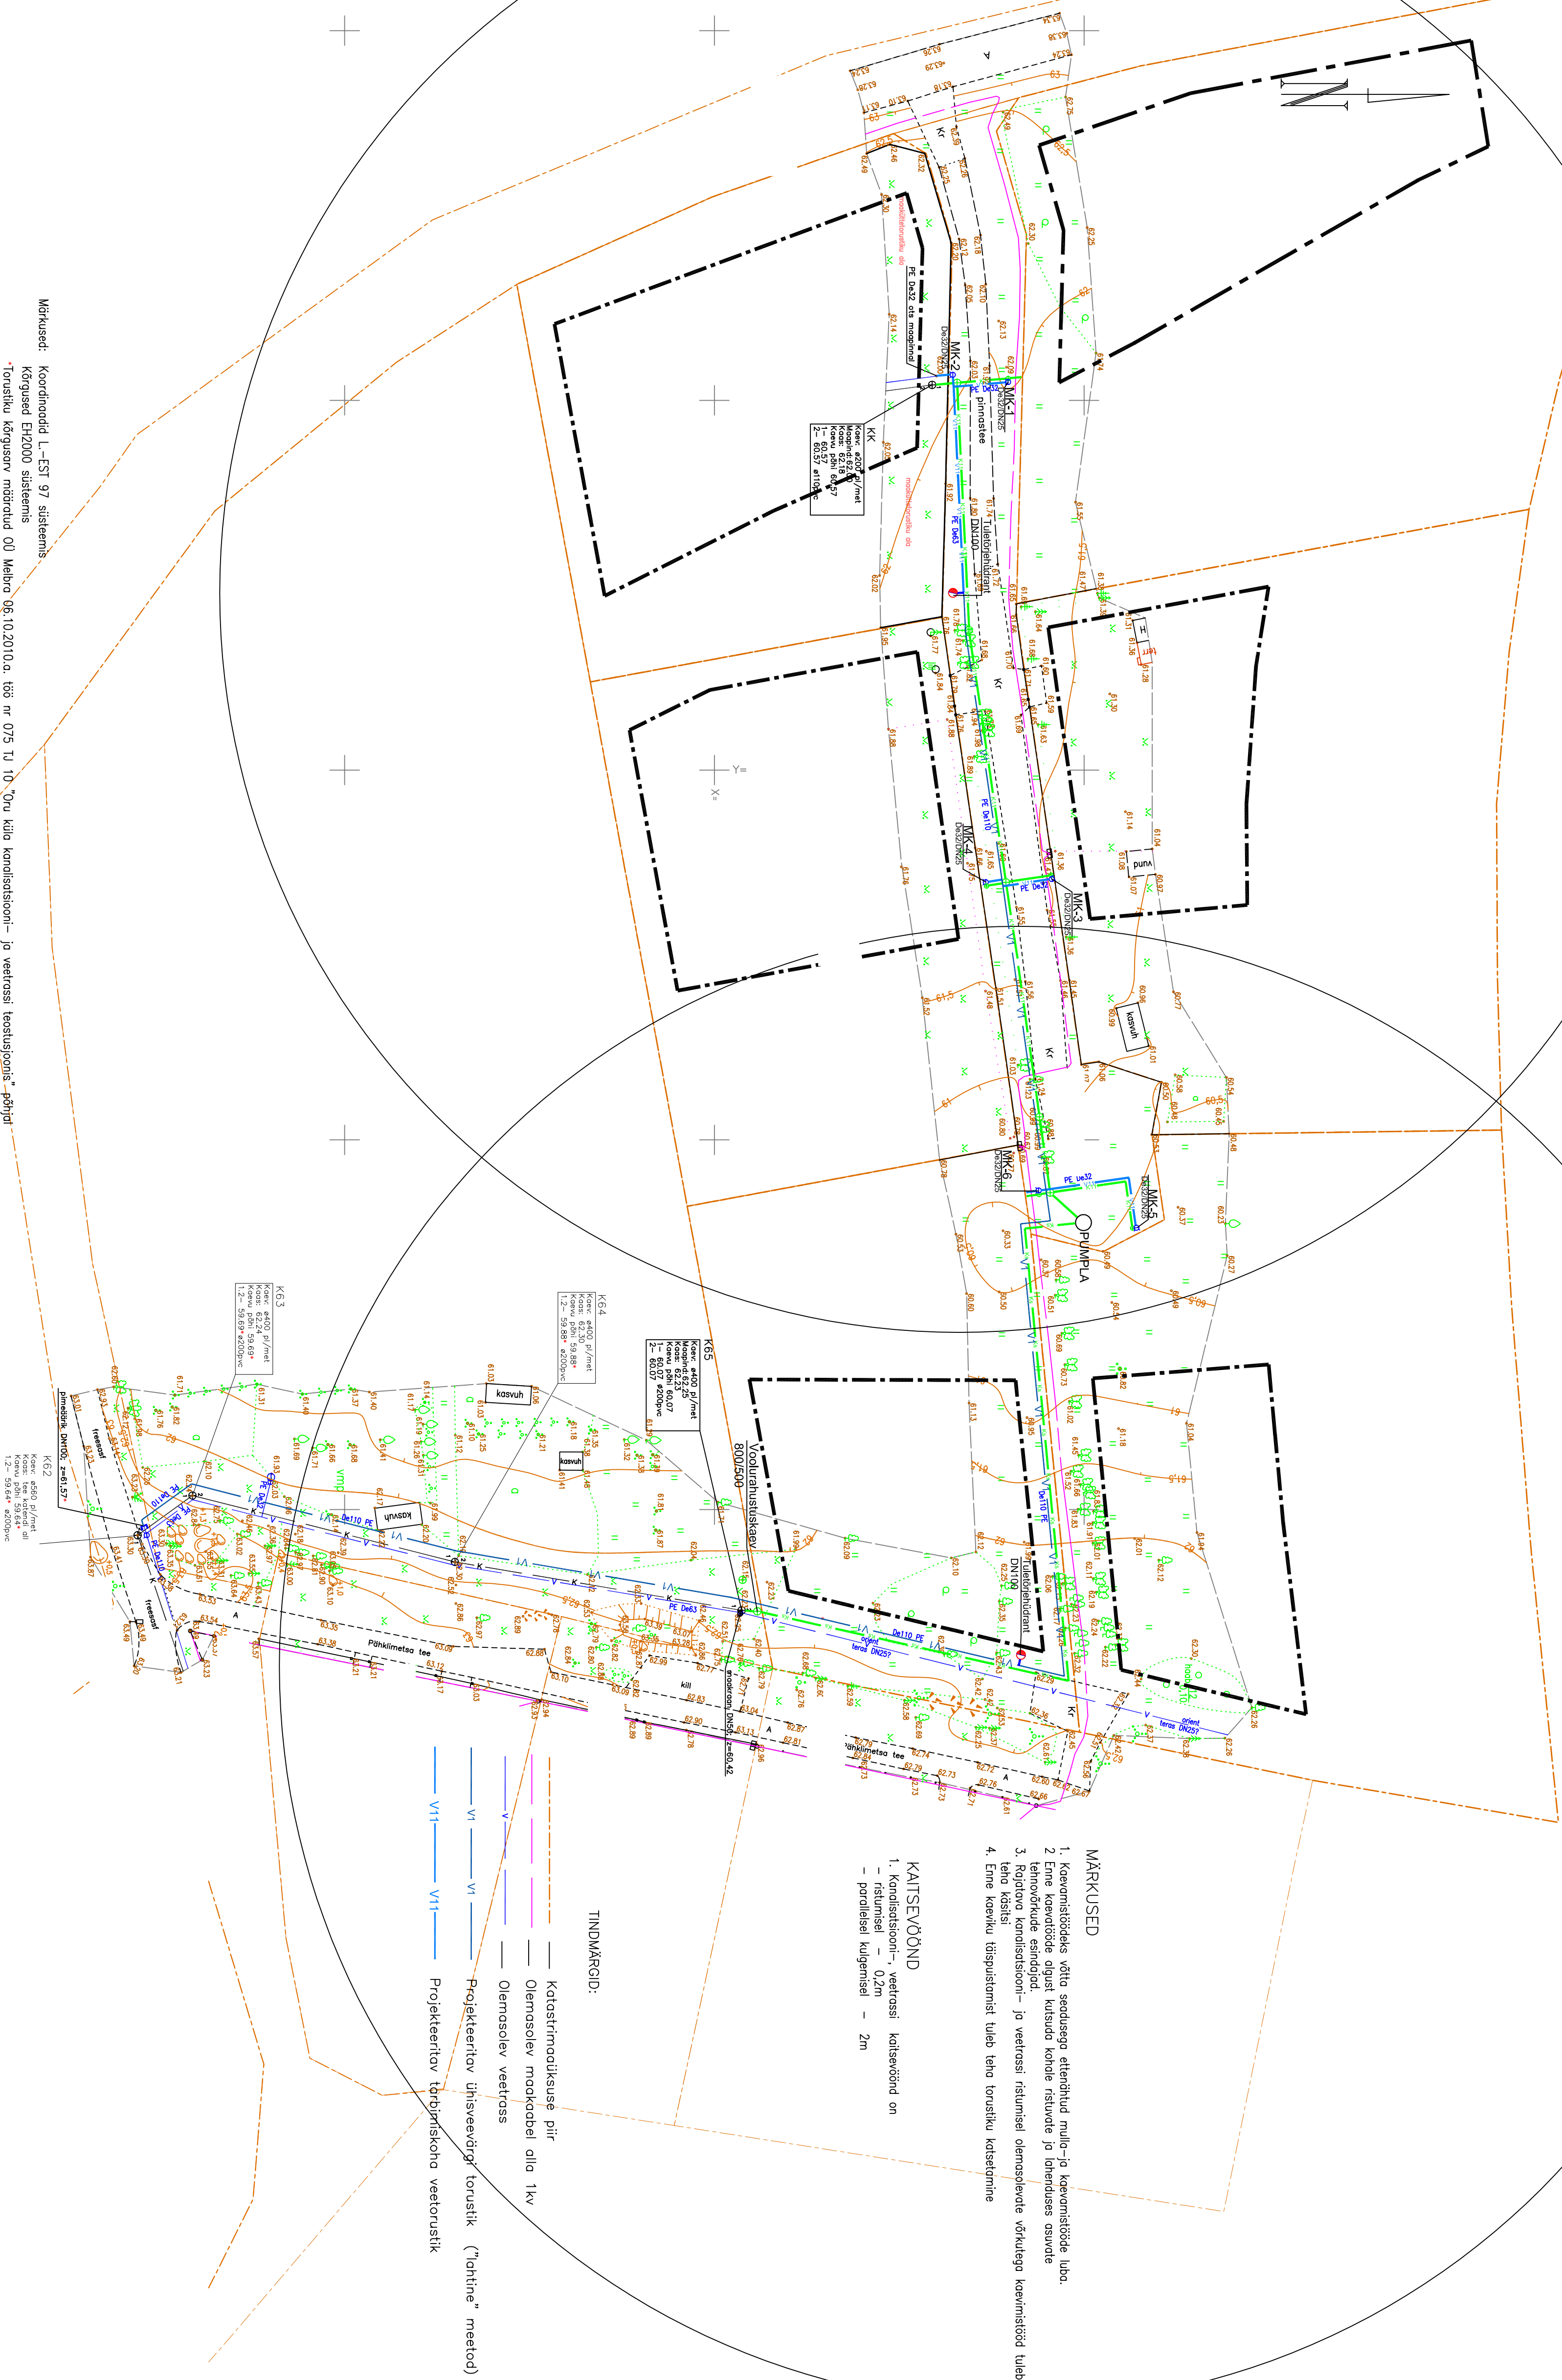

- MARKUSED
- Kaevamistöödeks võtta seadusaga ettenähtud muld- ja kaevamistööde luba.
 - Enne kaevetööde algust tuleb kaitsta kordide ristuvate ja läheduses asuvate
 - Enne kaevetööde algust tuleb kaitsta kordide ristuvate ja läheduses asuvate
 - Enne kaevetööde algust tuleb kaitsta kordide ristuvate ja läheduses asuvate
- KAITSEVÕHND
- Kandisatsioon-, veetrasni kaevetööd on
 - ristumisel – 0,2m
 - paralleelsel kulgemisel – 2m

TOO nr.:	KINNISTUSE LÜHIKIRJELDUS ja OLMETEKANALISATSIOONIKA			TOO nr.:	P-41-25
ADRESS: Olu küla, Kase valla, Harju maakond				STAAD.	MOOT
TEHASE:	KINNISTU OMANE:			PP	1:500
Projekteerija	algatamisel	21.10.2025	VALISVEETORUSTIKU ja OLMEKAVALAISATSIOONI PIAAN	LHIT	
	algatamisel		PAID PA125_PP_KV1-4-01_K-10000	KVN-01	