


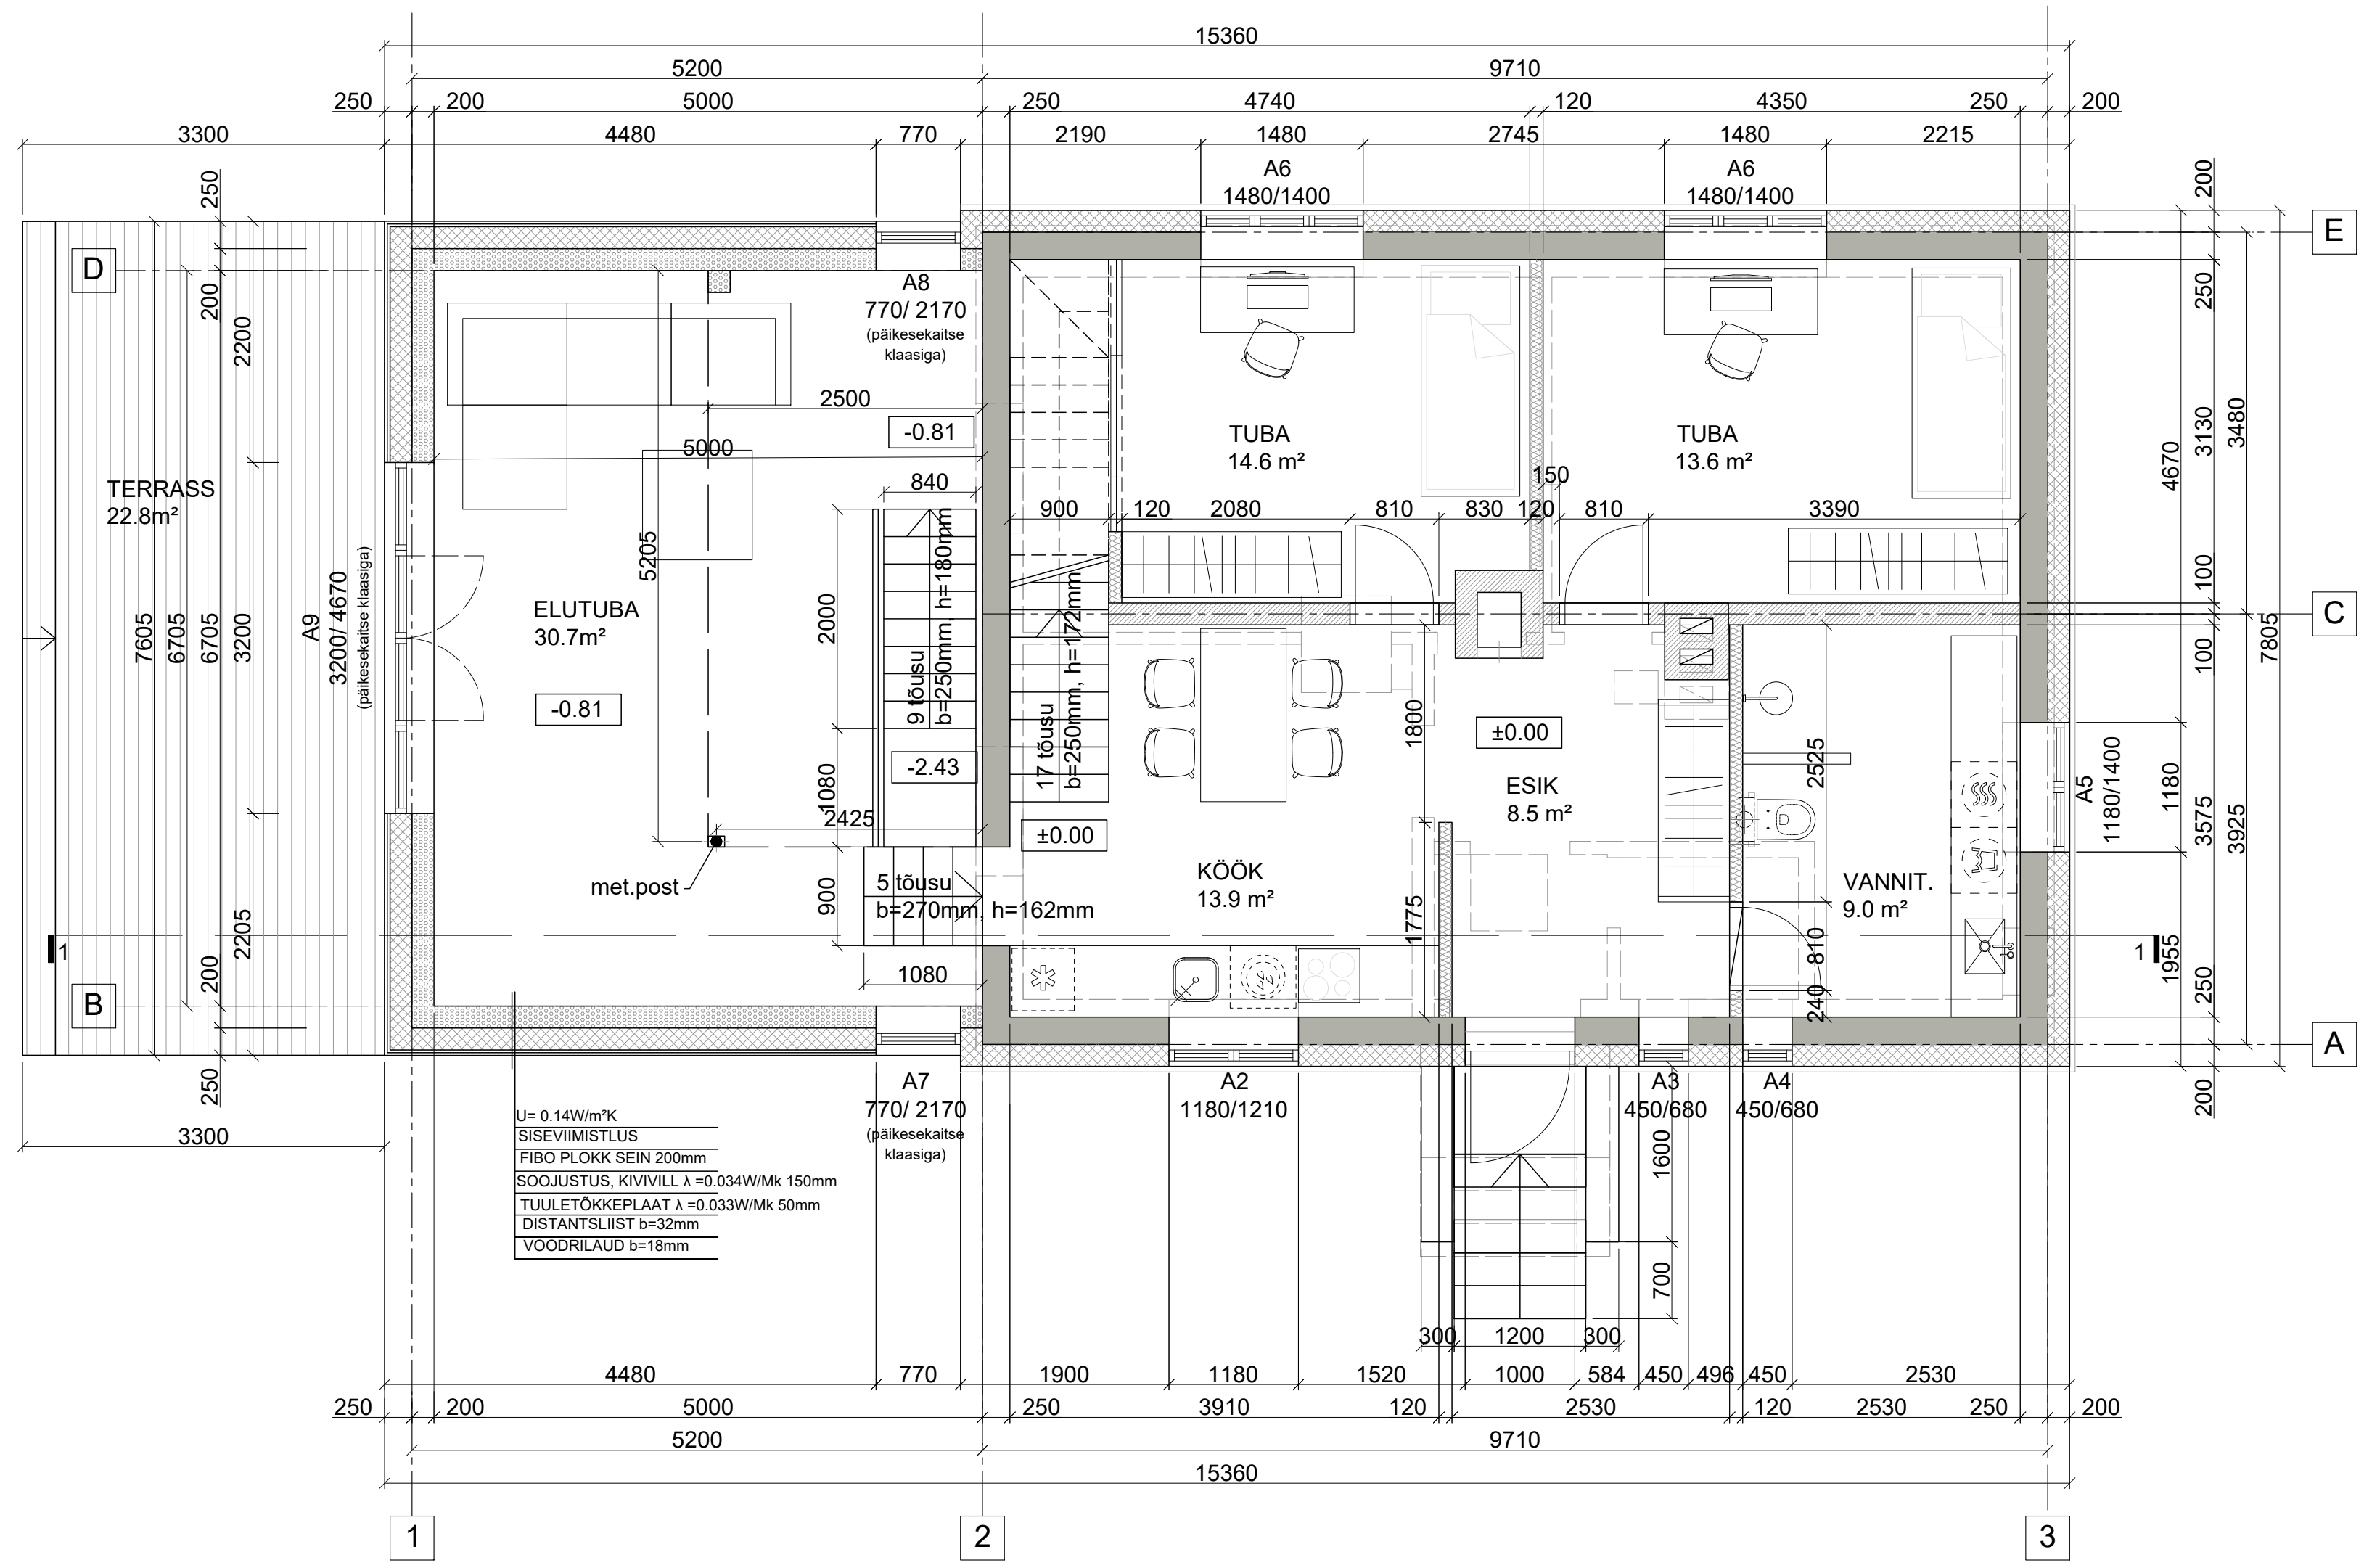

1 korrus	
Ruumi nimetus	m²
Esik	8,50
Vannituba	9,00
Tuba	13,60
Tuba	14,60
Köök	13,90
Elutuba	30,70
Kokku	90,3

MÄRKUS:
1. ANTUD JOONIS ON ARHITEKTUURNE JOONIS , EHITUSKONSTRUKTSIOONID
DIMENSIONEERITAKSE JA TÄPSUSTATAKSE TELLIIJA POOLT ERALDI PROJEKTIGA.