


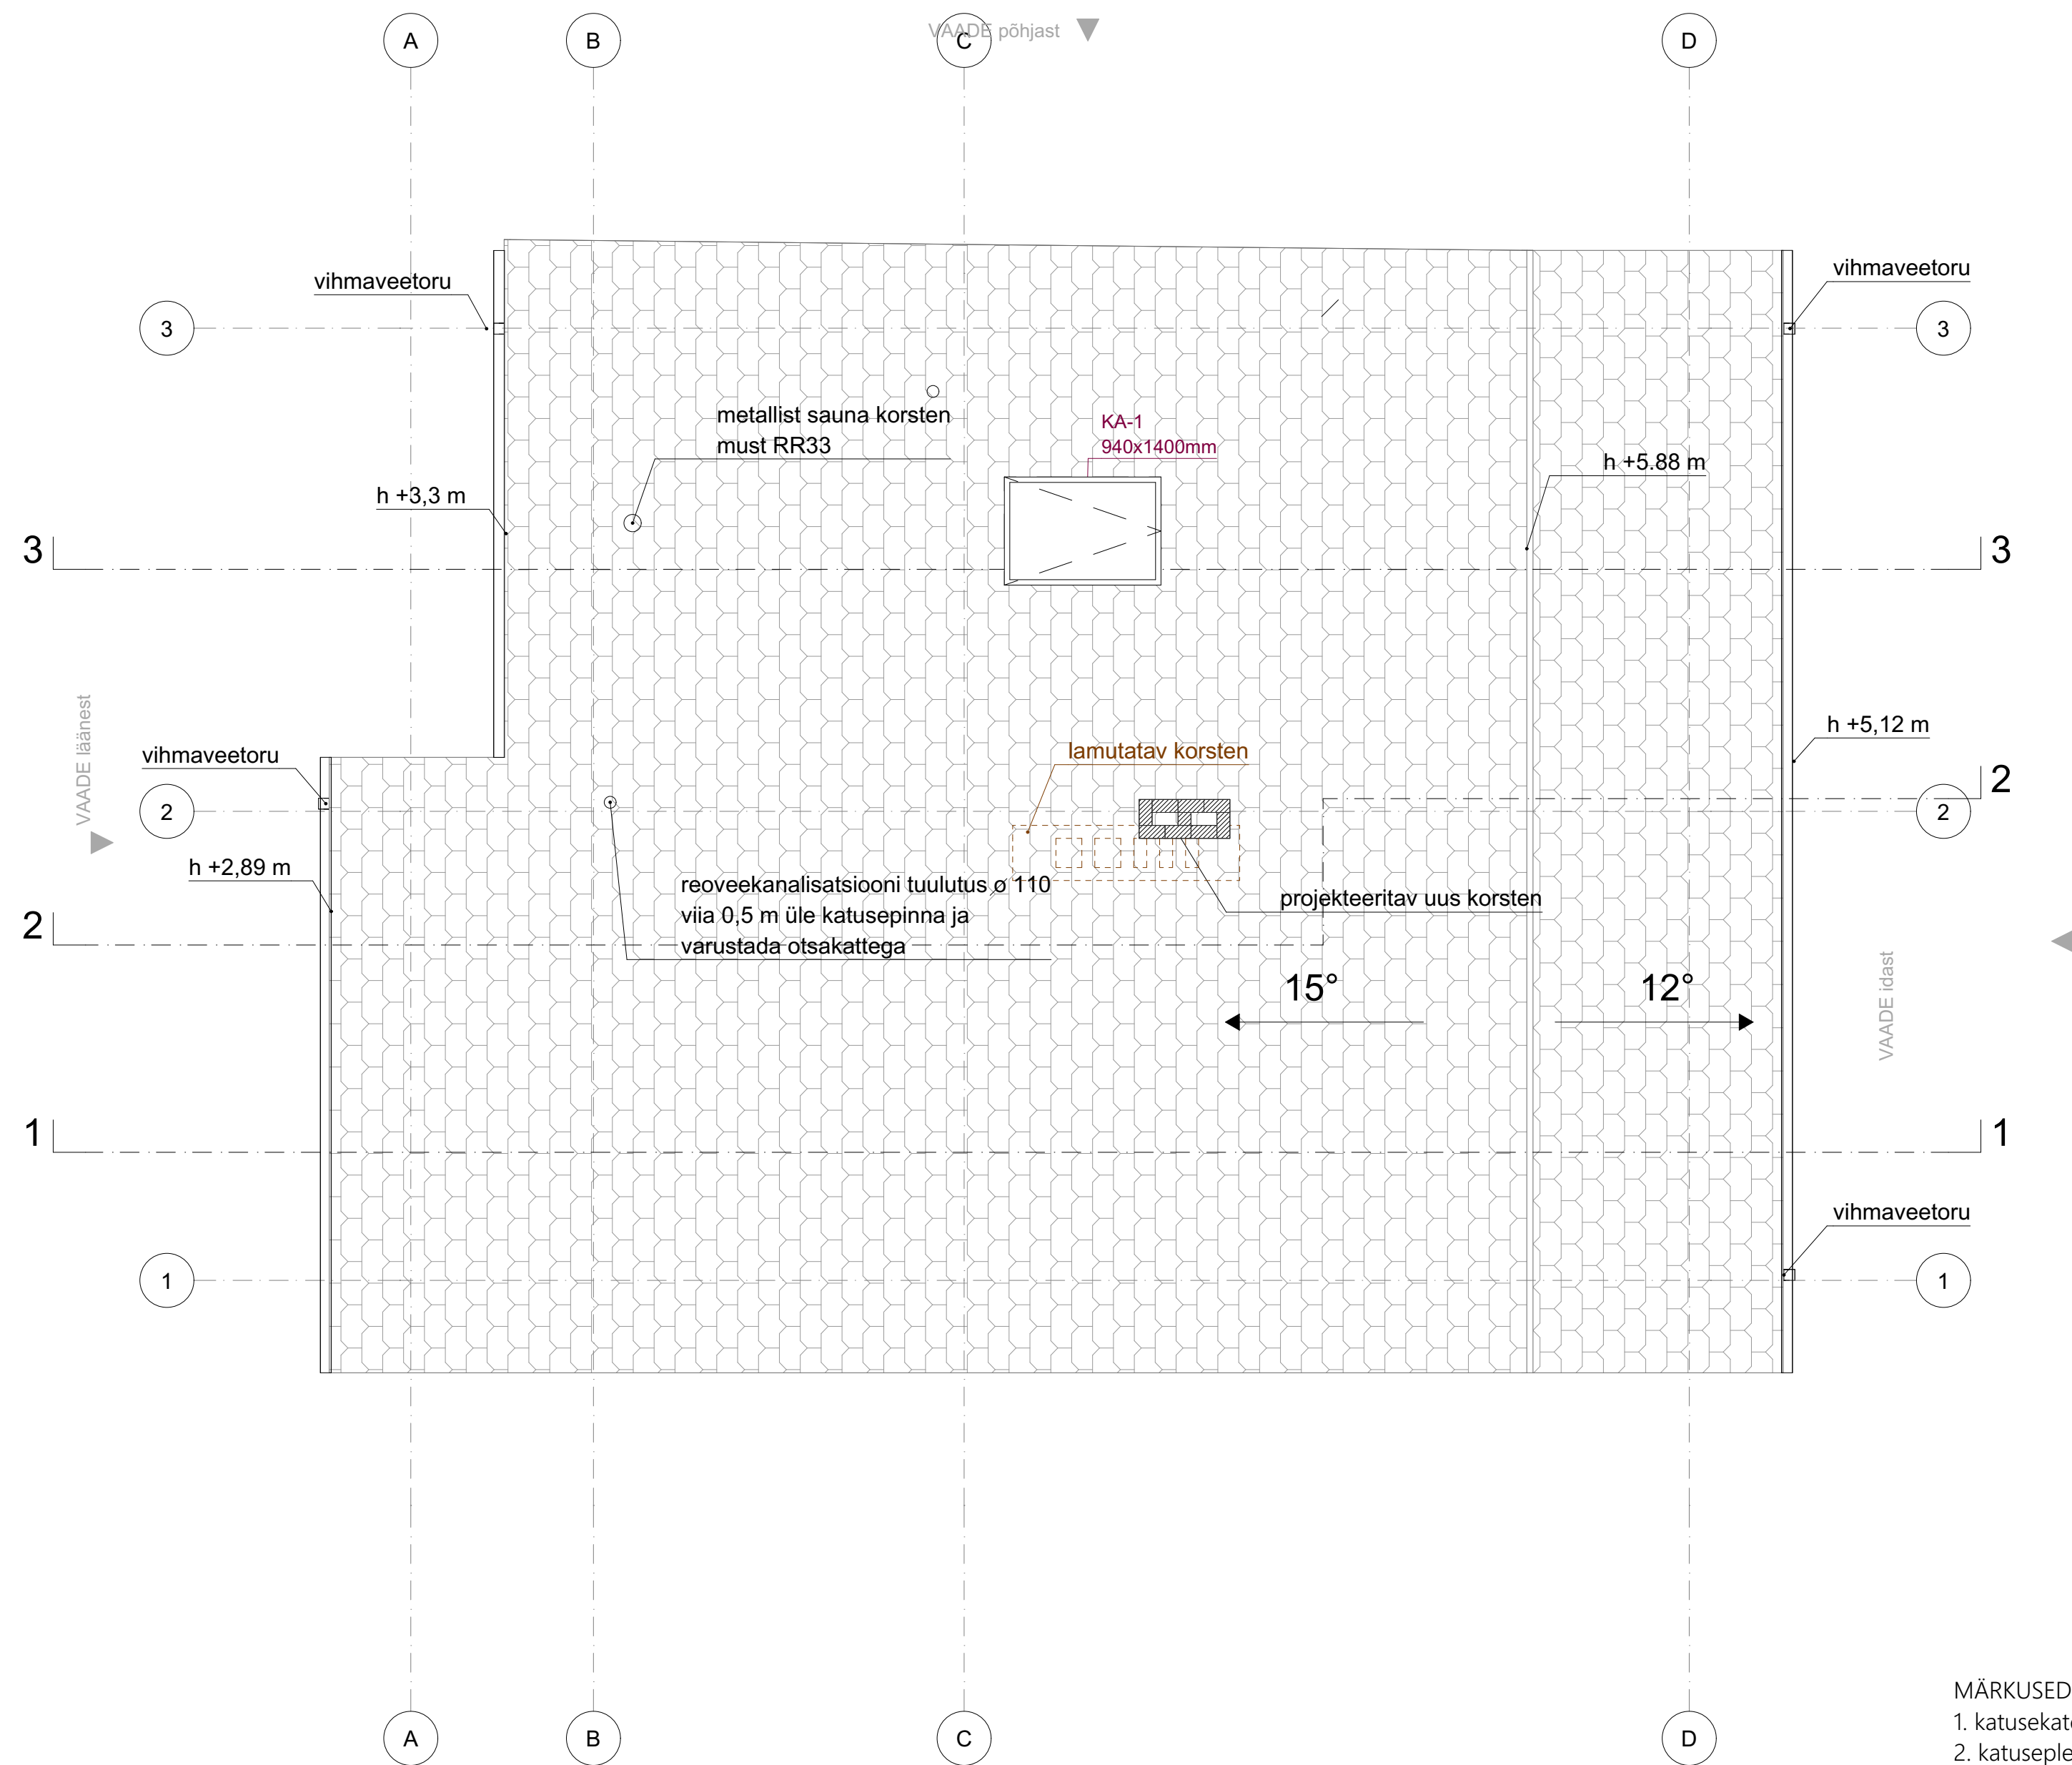

MÄRKUSED:
1. katusekate nt katepal 3T tumehall/must
2. katuseplekid ja vihmaveesüsteem RAL 7016 anthracite grey

▲ VAADE lõunast