


EKSPLIKATSIOON

TÄHIS	RUUM	PIND
	KORTER 2	
15	HALL	16,9
16	TUBA	10,4
17	VAHERUUM	6,1
18	VANNITUBA	3,7
19	MAGAMISTUBA	16,5
	kokku krt.2 eluruumid	53,6

Märkus
Plaanil sulgudes olev number on kogu põrandapinna suurus

	Kokku krt. 1 eluruumid	88,0
	Kokku krt. 2 eluruumid	124,1
	Kokku hoone eluruumid	212,1
	Tehnoruum	4,8
	Kokku hoone suletud netopind	216,9

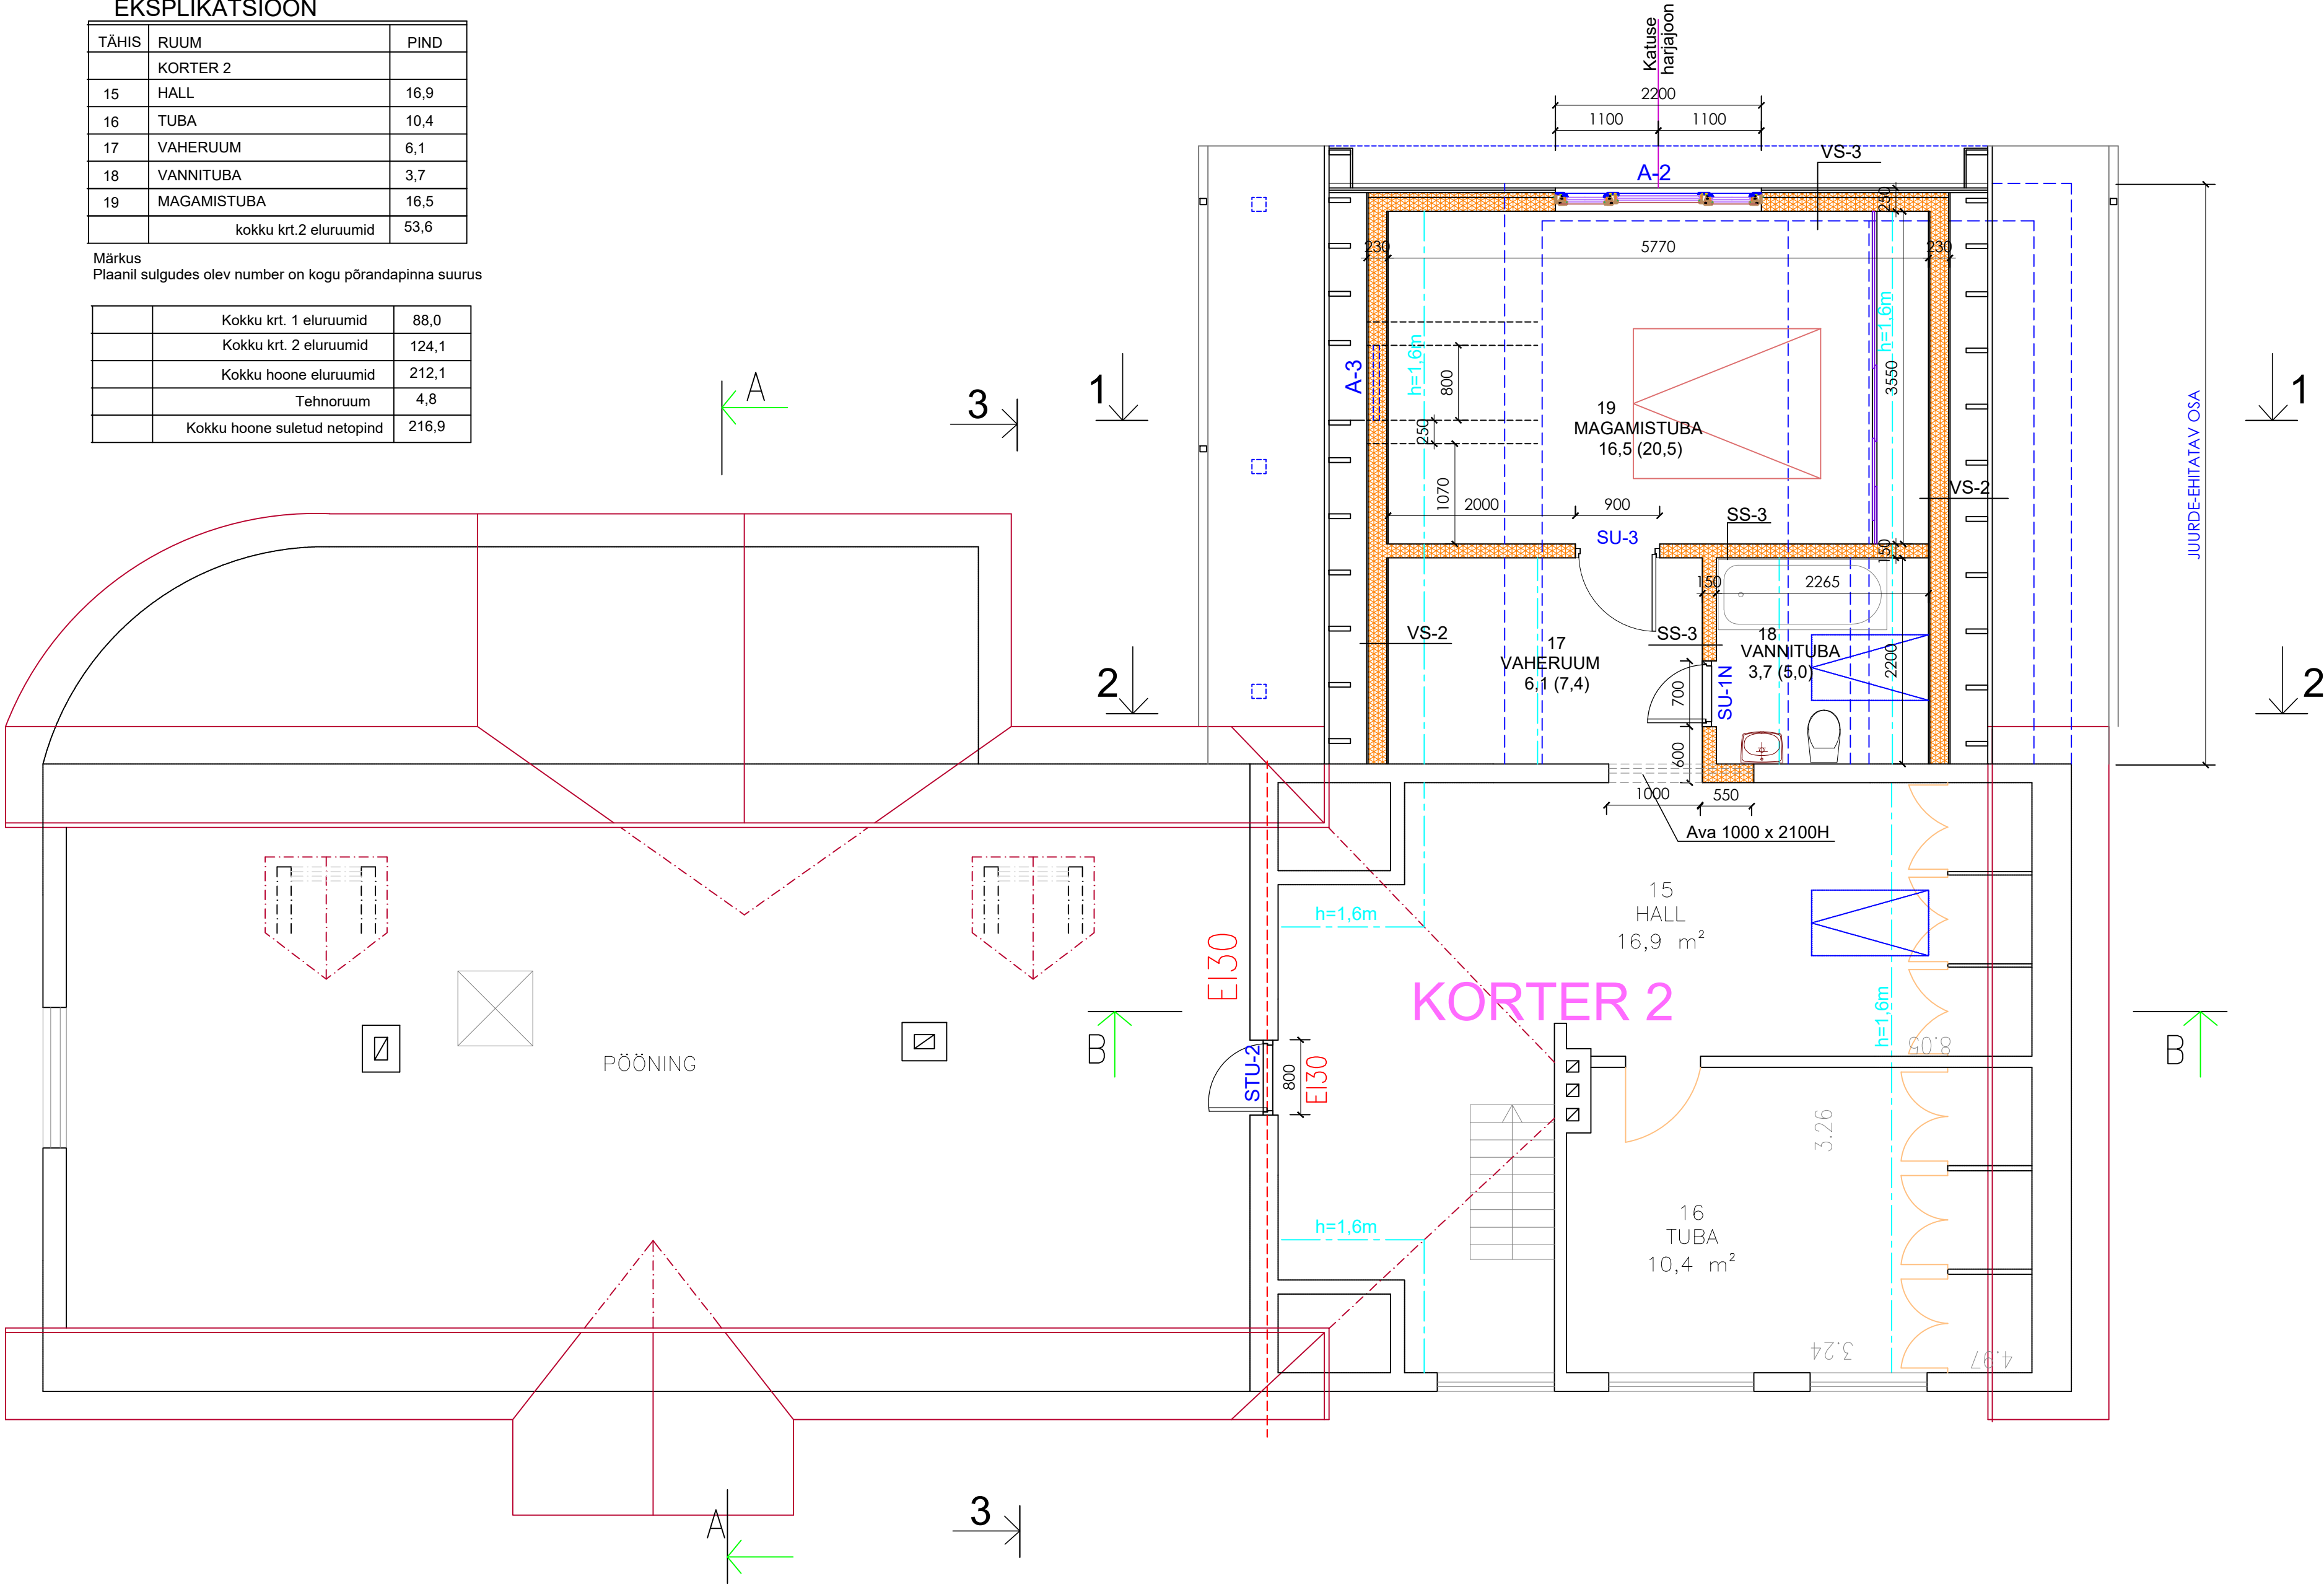

TINGMÄRGID

- Olemasolevad seinad
- Kergtoonplokkidest seinad
- Mineraalvill/sõrestikseinad