
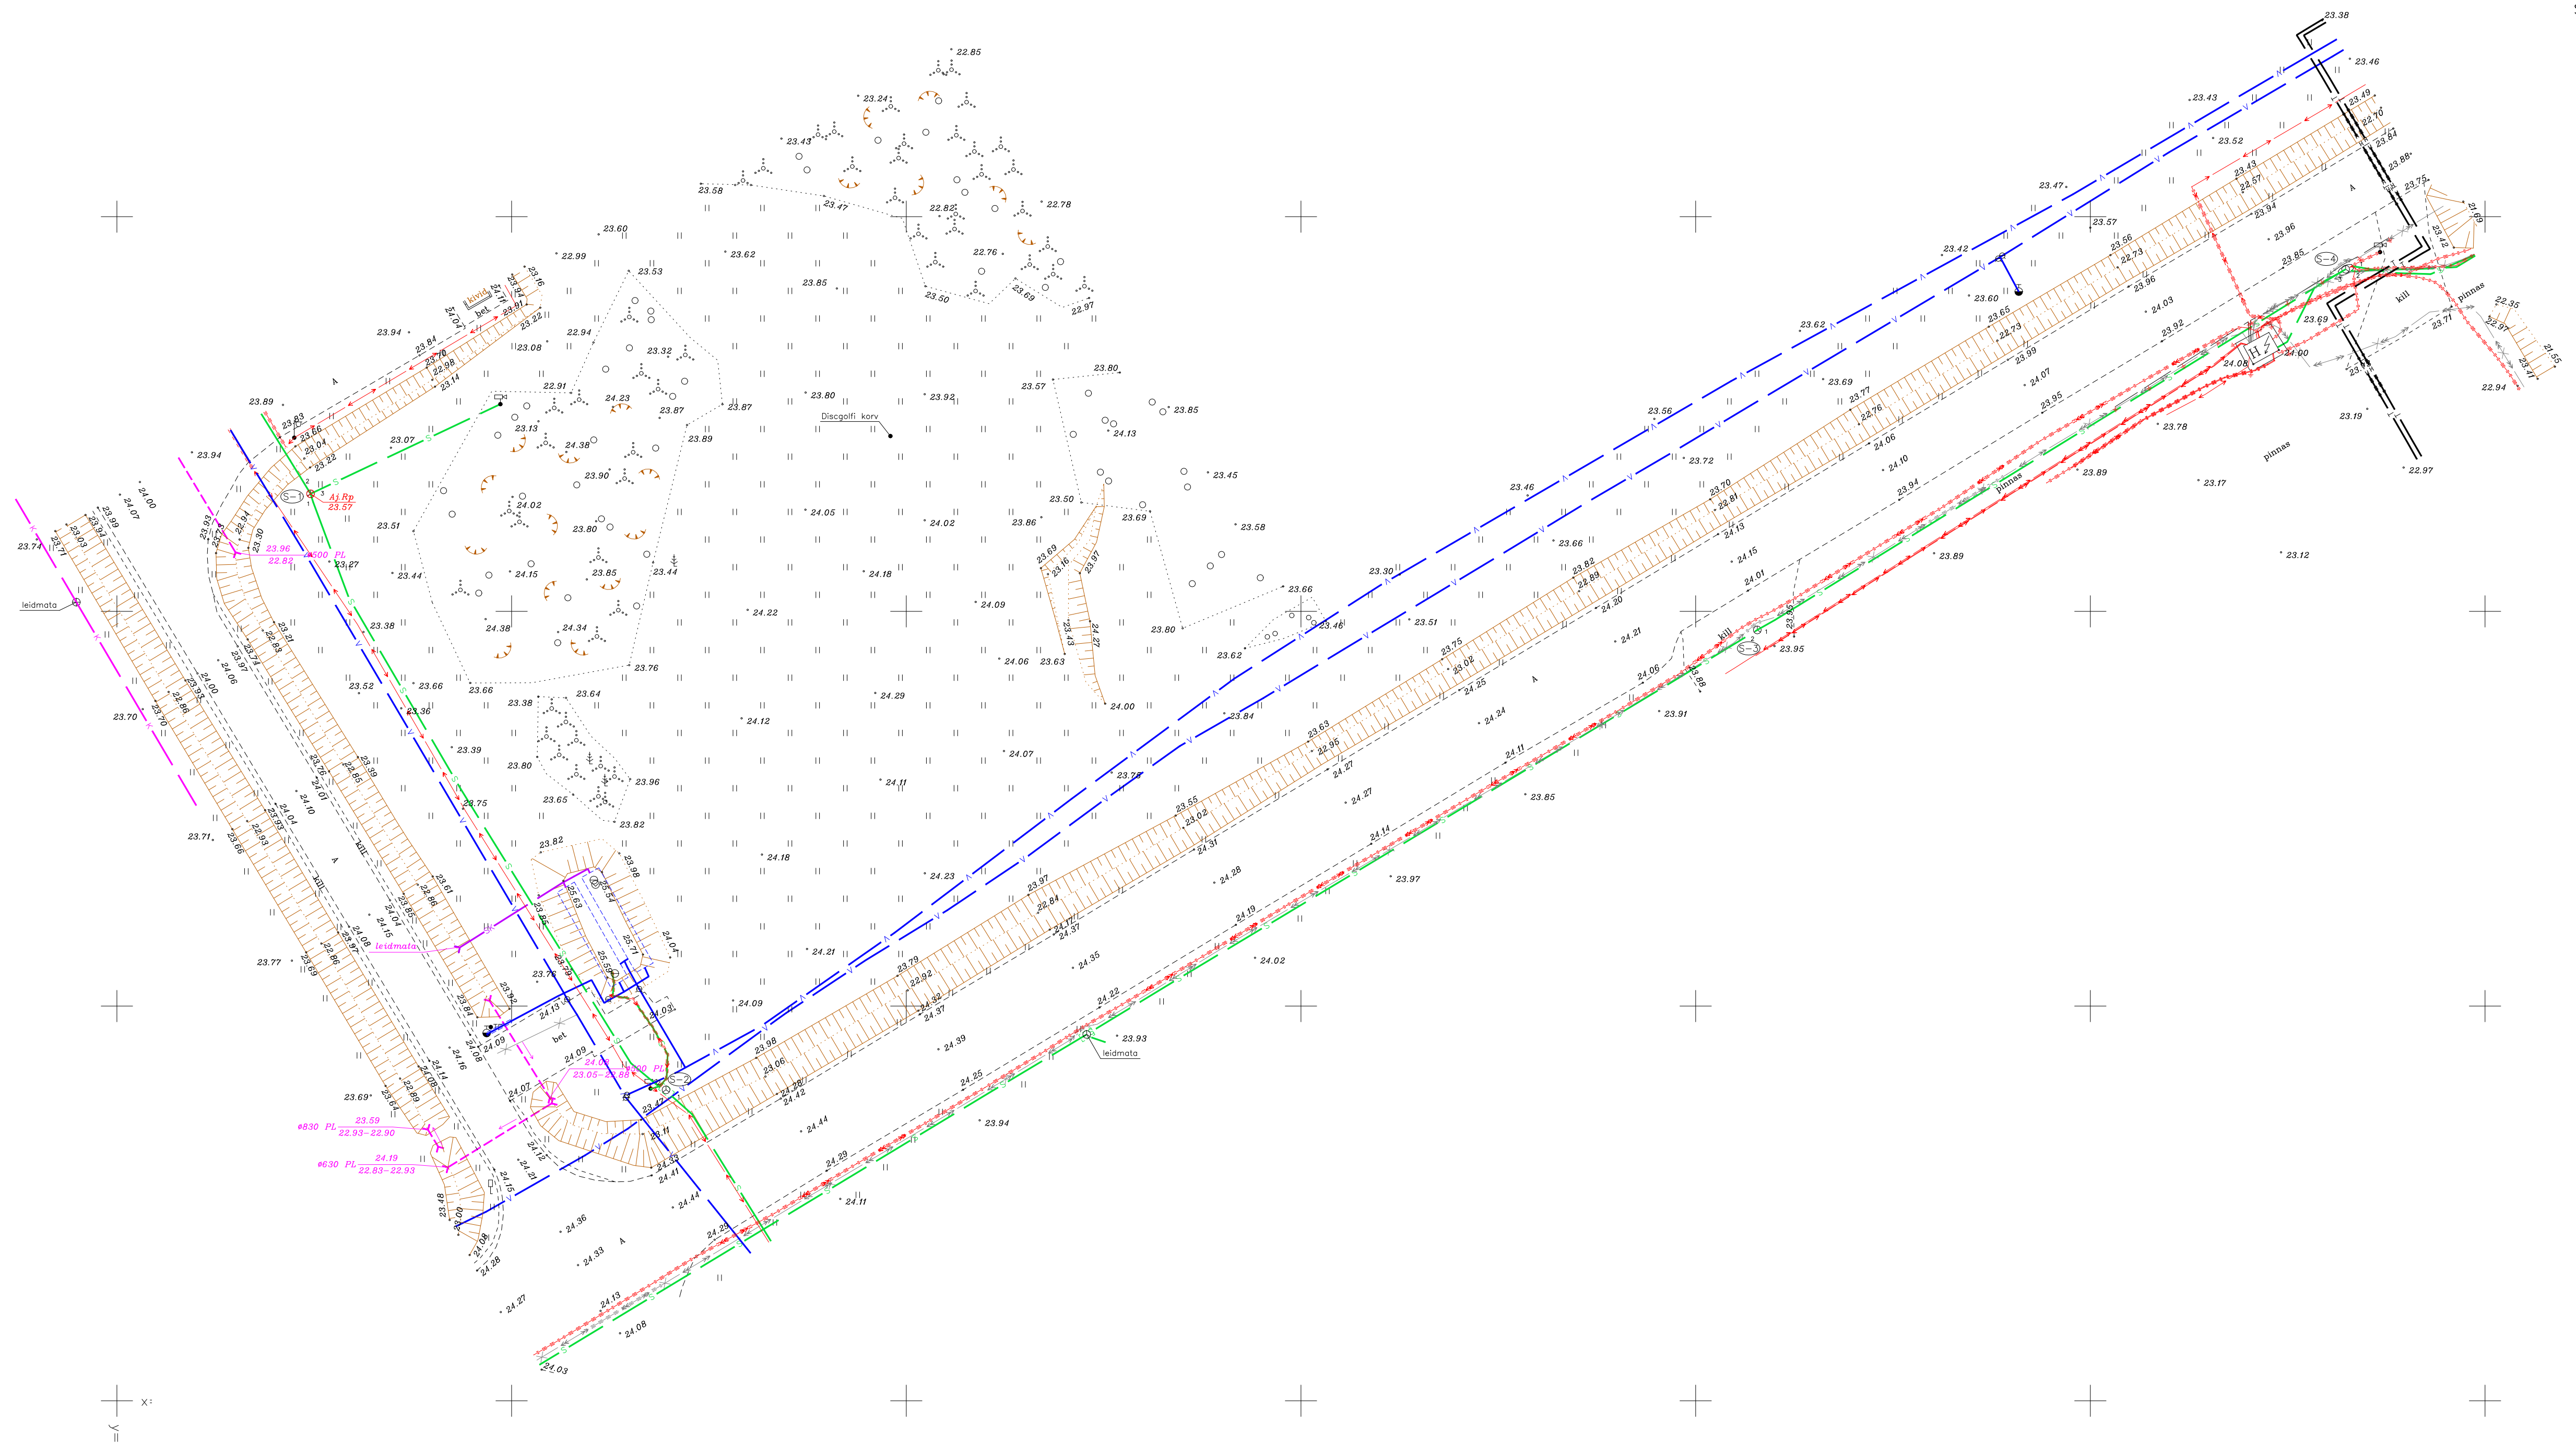


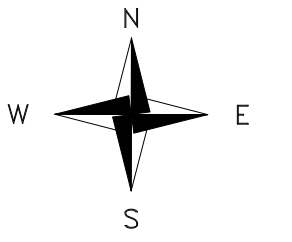

MÄRKUSED:

1. Koordinaadid LEST 97 süsteemis, kõrgused EH2000. süsteemis.
2. kinnistupiirid, Maa-Amet 19.06.2025.a.
3. Võltiltõõ aeg 19.06.2025.a..
4. Mõõdistamine tugineb Geosoft OÜ GPS püsijaamade võrgule.

		TÕO NR.	TT-7219			2025
		TÕO NIMI:	hoonete projekteerimise topo-geodeetilised uurimistööd			
	35.06	OBJEKT:				
	25.06	ASUKOHT:	Harju maakond, Lääne-Harju vald, Amari alevik	LEHT	LEHTI	MÕÖTKAVA
Teostas EKR				1	1	1:500
Kontrollis EKR		JÕONIS:	Maa-ala plaan tehnoõrkrudega			