


V-1/2

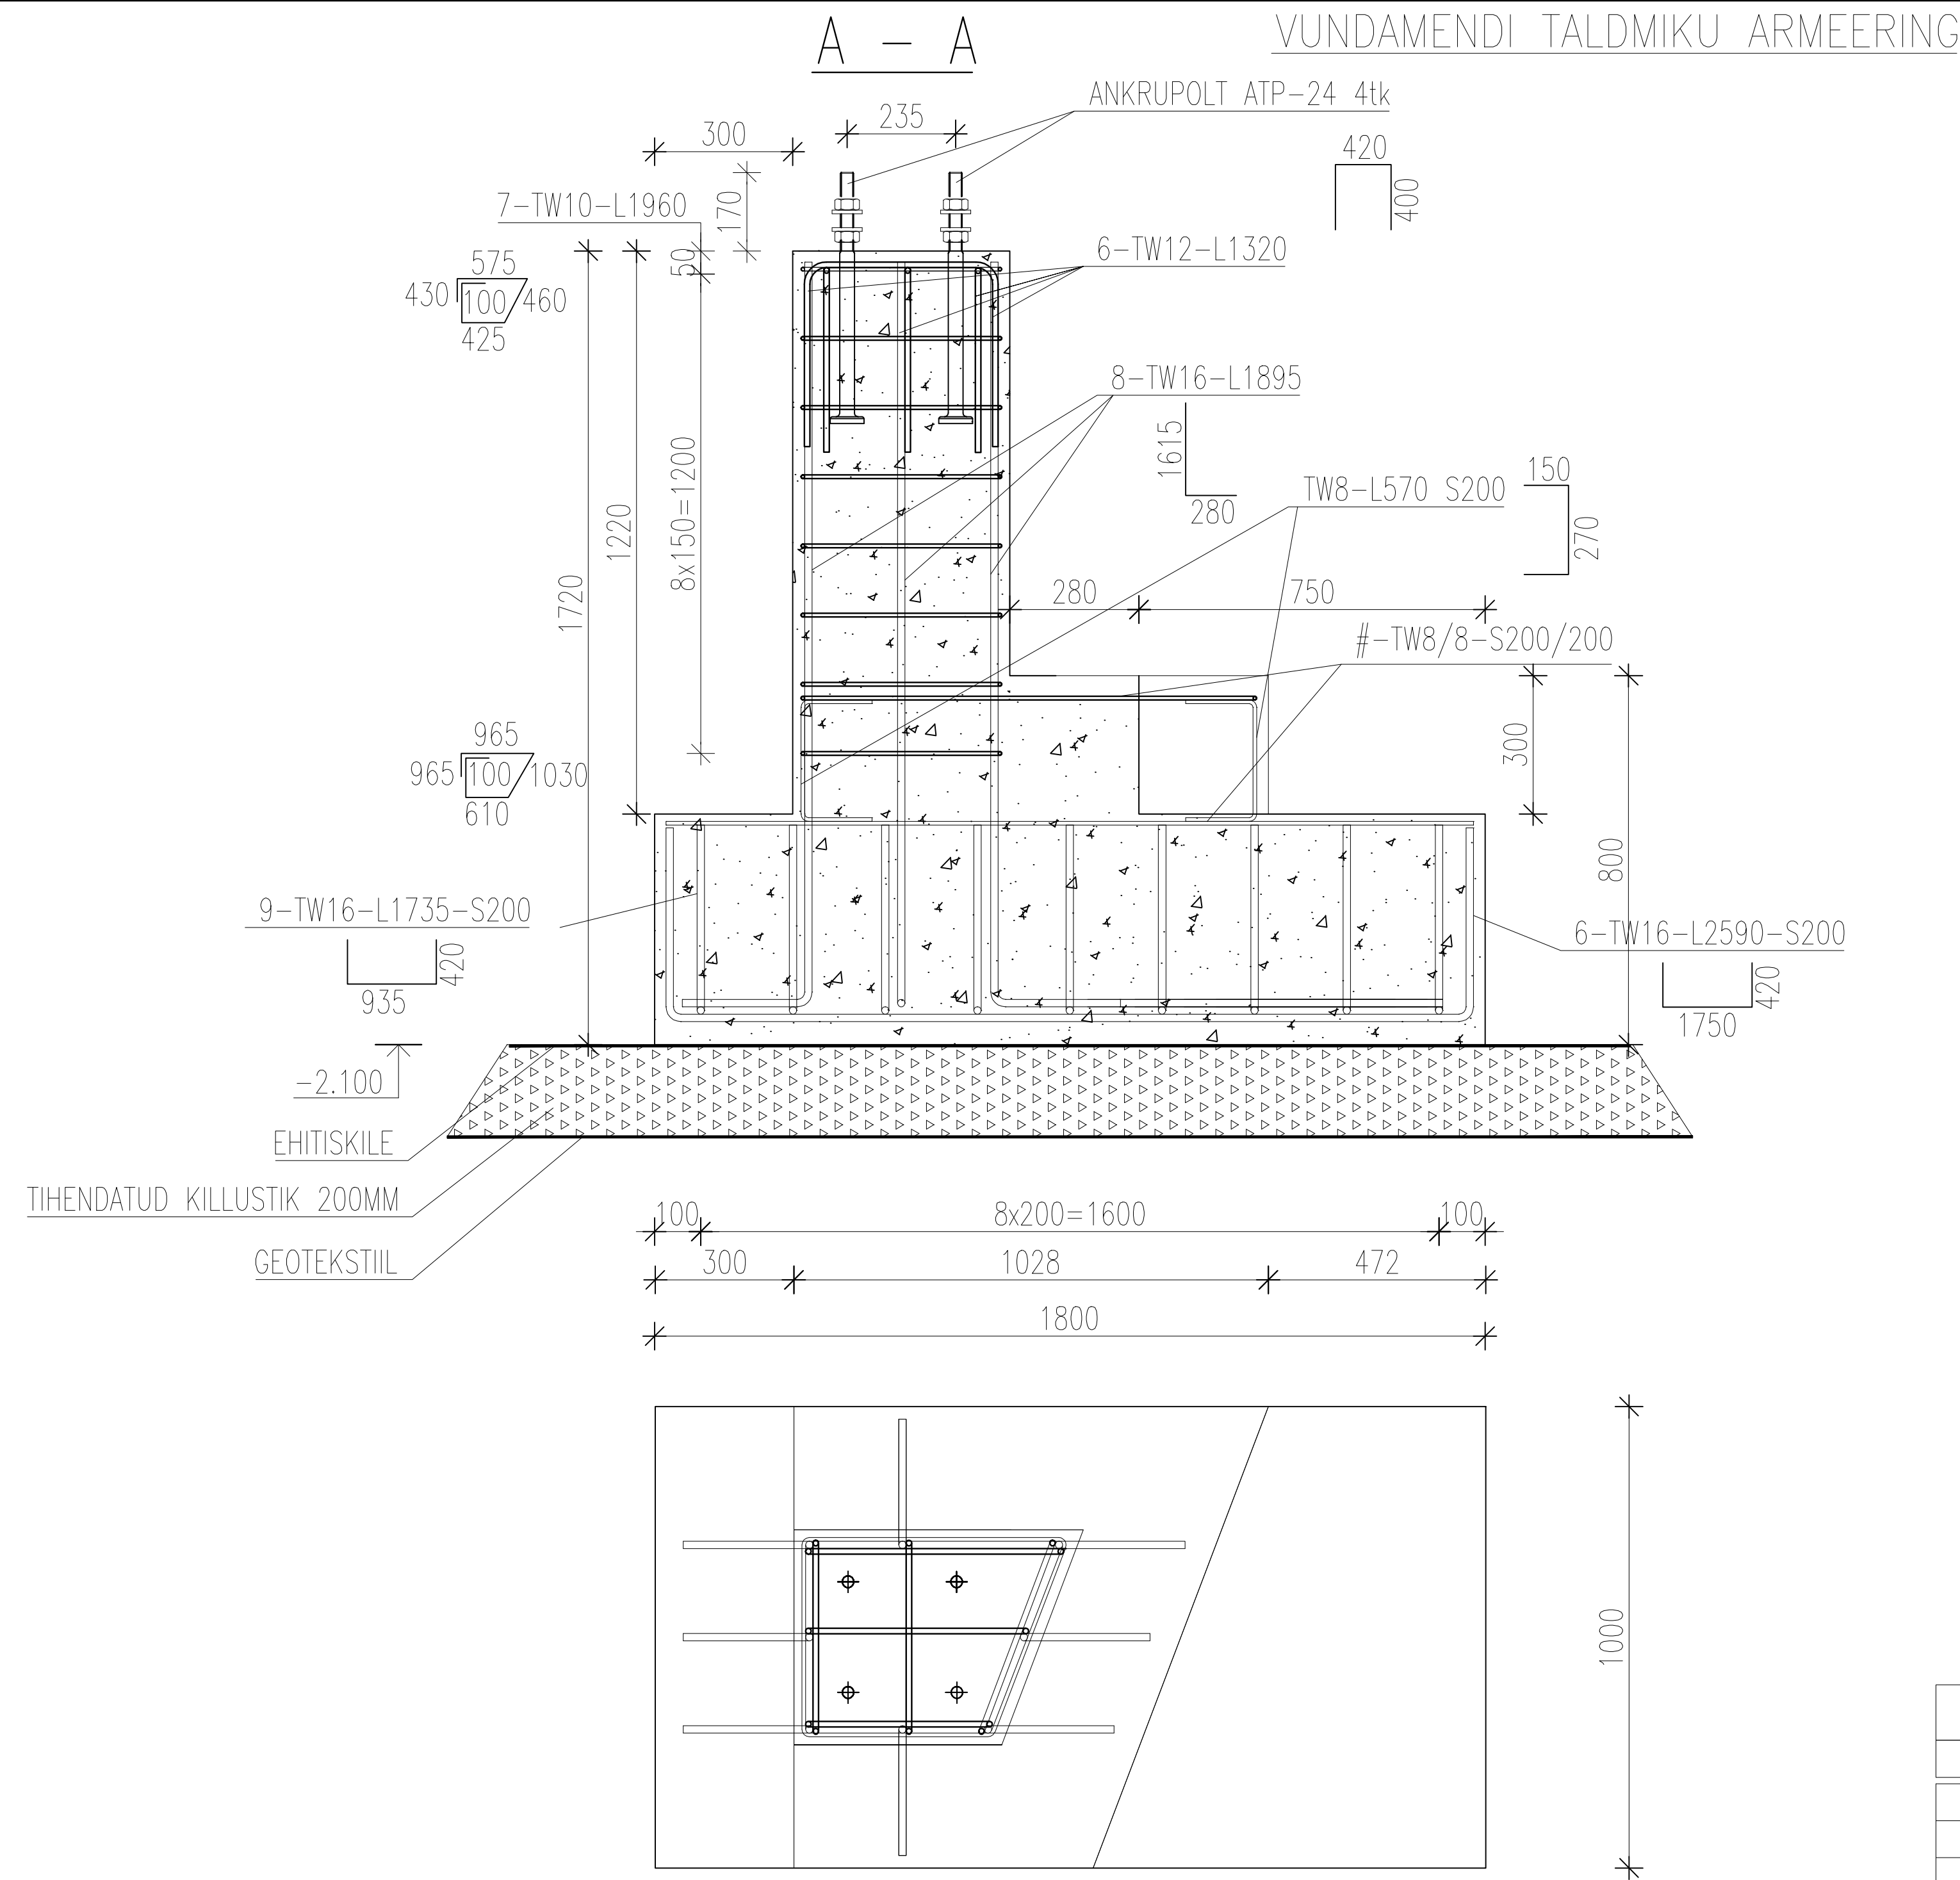

MÄRKUSED:

- ÜLDMÄRKUSED VT. JOONIS NR. V-001.
- VUNDAMENDI TALDMIKU ASUKOHT VT. JOONIS NR. V-001.
- JOONISEL NÄIDATUD SPETSIFIKATSIOONID KAJASTAVAD ÜHE TALDMIKU MATERJALE.
- TOLERANTSID: SBK 1.20 Betonielementtien toleranssit- Vaatimukset.
- KESKKONNAKLASS: XC2.
- SARRUSE KAITSEKIHT: >25mm, KILLUSTIKULE >50 mm.
- BETOONI TUGEVUSKLASS: C25/30.
- RANGI MÕÖDUD ANTUD ARMATUURI VÄLISKÜLGEDELE.
- SARRUSE PIKKUSE L ARVUTUSEL EI OLE ARVESSE VÕETUD PAINUTUAMISRAADIUSEST TULENEVAT PIKKUSE MUUTUST.

| MATERJALIDE KOKKUVÕTE   |  |               |  |                   |  |          |  |                 |      |        |  |
|---|--|---------------|--|-------------------|--|----------|--|-----------------|------|--------|--|
| NR.   |  | NIMETUS       |  | TÄHIS             |  | STANDARD |  | ÜHIK            | HULK | MÄRKUS |  |
| 1   |  | ARMATUURTERAS |  | Ø10 A500HW        |  |          |  | kg              |      |        |  |
| 2   |  | ARMATUURTERAS |  | Ø12 A500HW        |  |          |  | kg              |      |        |  |
| 3   |  | ARMATUURTERAS |  | Ø16A500HW         |  |          |  | kg              |      |        |  |
| 4   |  | ARMATUURVÕRK  |  | # -TW8/8-S200/200 |  |          |  | m2              |      |        |  |
| 4   |  | BETOON        |  | C 25/30           |  |          |  | m3              |      |        |  |
| 5   |  | ANKRUPOLDID   |  | ATP-24            |  |          |  | tk              | 4    | ANSTAR |  |
|   |  |               |  |                   |  |          |  |                 |      |        |  |
|   |  |               |  |                   |  |          |  |                 |      |        |  |
|   |  |               |  |                   |  |          |  |                 |      |        |  |
| KUUPÄEV   |  | MUUDATUS      |  | TEOSTAS           |  | ALLKIRI  |  | MUUDATUSTE SISU |      |        |  |
| <div><div><div><div></div><div></div><div></div></div><div><div></div><div></div><div></div></div></div><div><div>modulare</div><div>grupp</div></div><div><div>Kalmistu tee 28B</div><div>11216, Tallinn</div><div>Reg. 11491024</div></div></div> <div><div>Tellija</div><div>TELLIJA_1</div><div>TELLIJA_2</div></div> <div><div>Objekt</div><div>OBJEKT_1</div><div>OBJEKT_2</div></div> <div><div>Joonis</div><div>JOONIS1RIDA</div><div>JOONIS2RIDA</div></div> <div><div>Joonise nr.</div><div>JOONISE NR.</div><div>Versioon</div><div>VERSIOON</div><div>Leht/Lehti</div><div>LEHT/LEHTI</div><div>Mõõtkava</div><div>MOOTKAVA</div></div> <div><div>Töö nr.</div><div>TOO NR</div><div>Staadium</div><div>STAADIUM</div><div>Kuupäev</div><div>kuupäev</div></div> |  |               |  |                   |  |          |  |                 |      |        |  |