


V-3

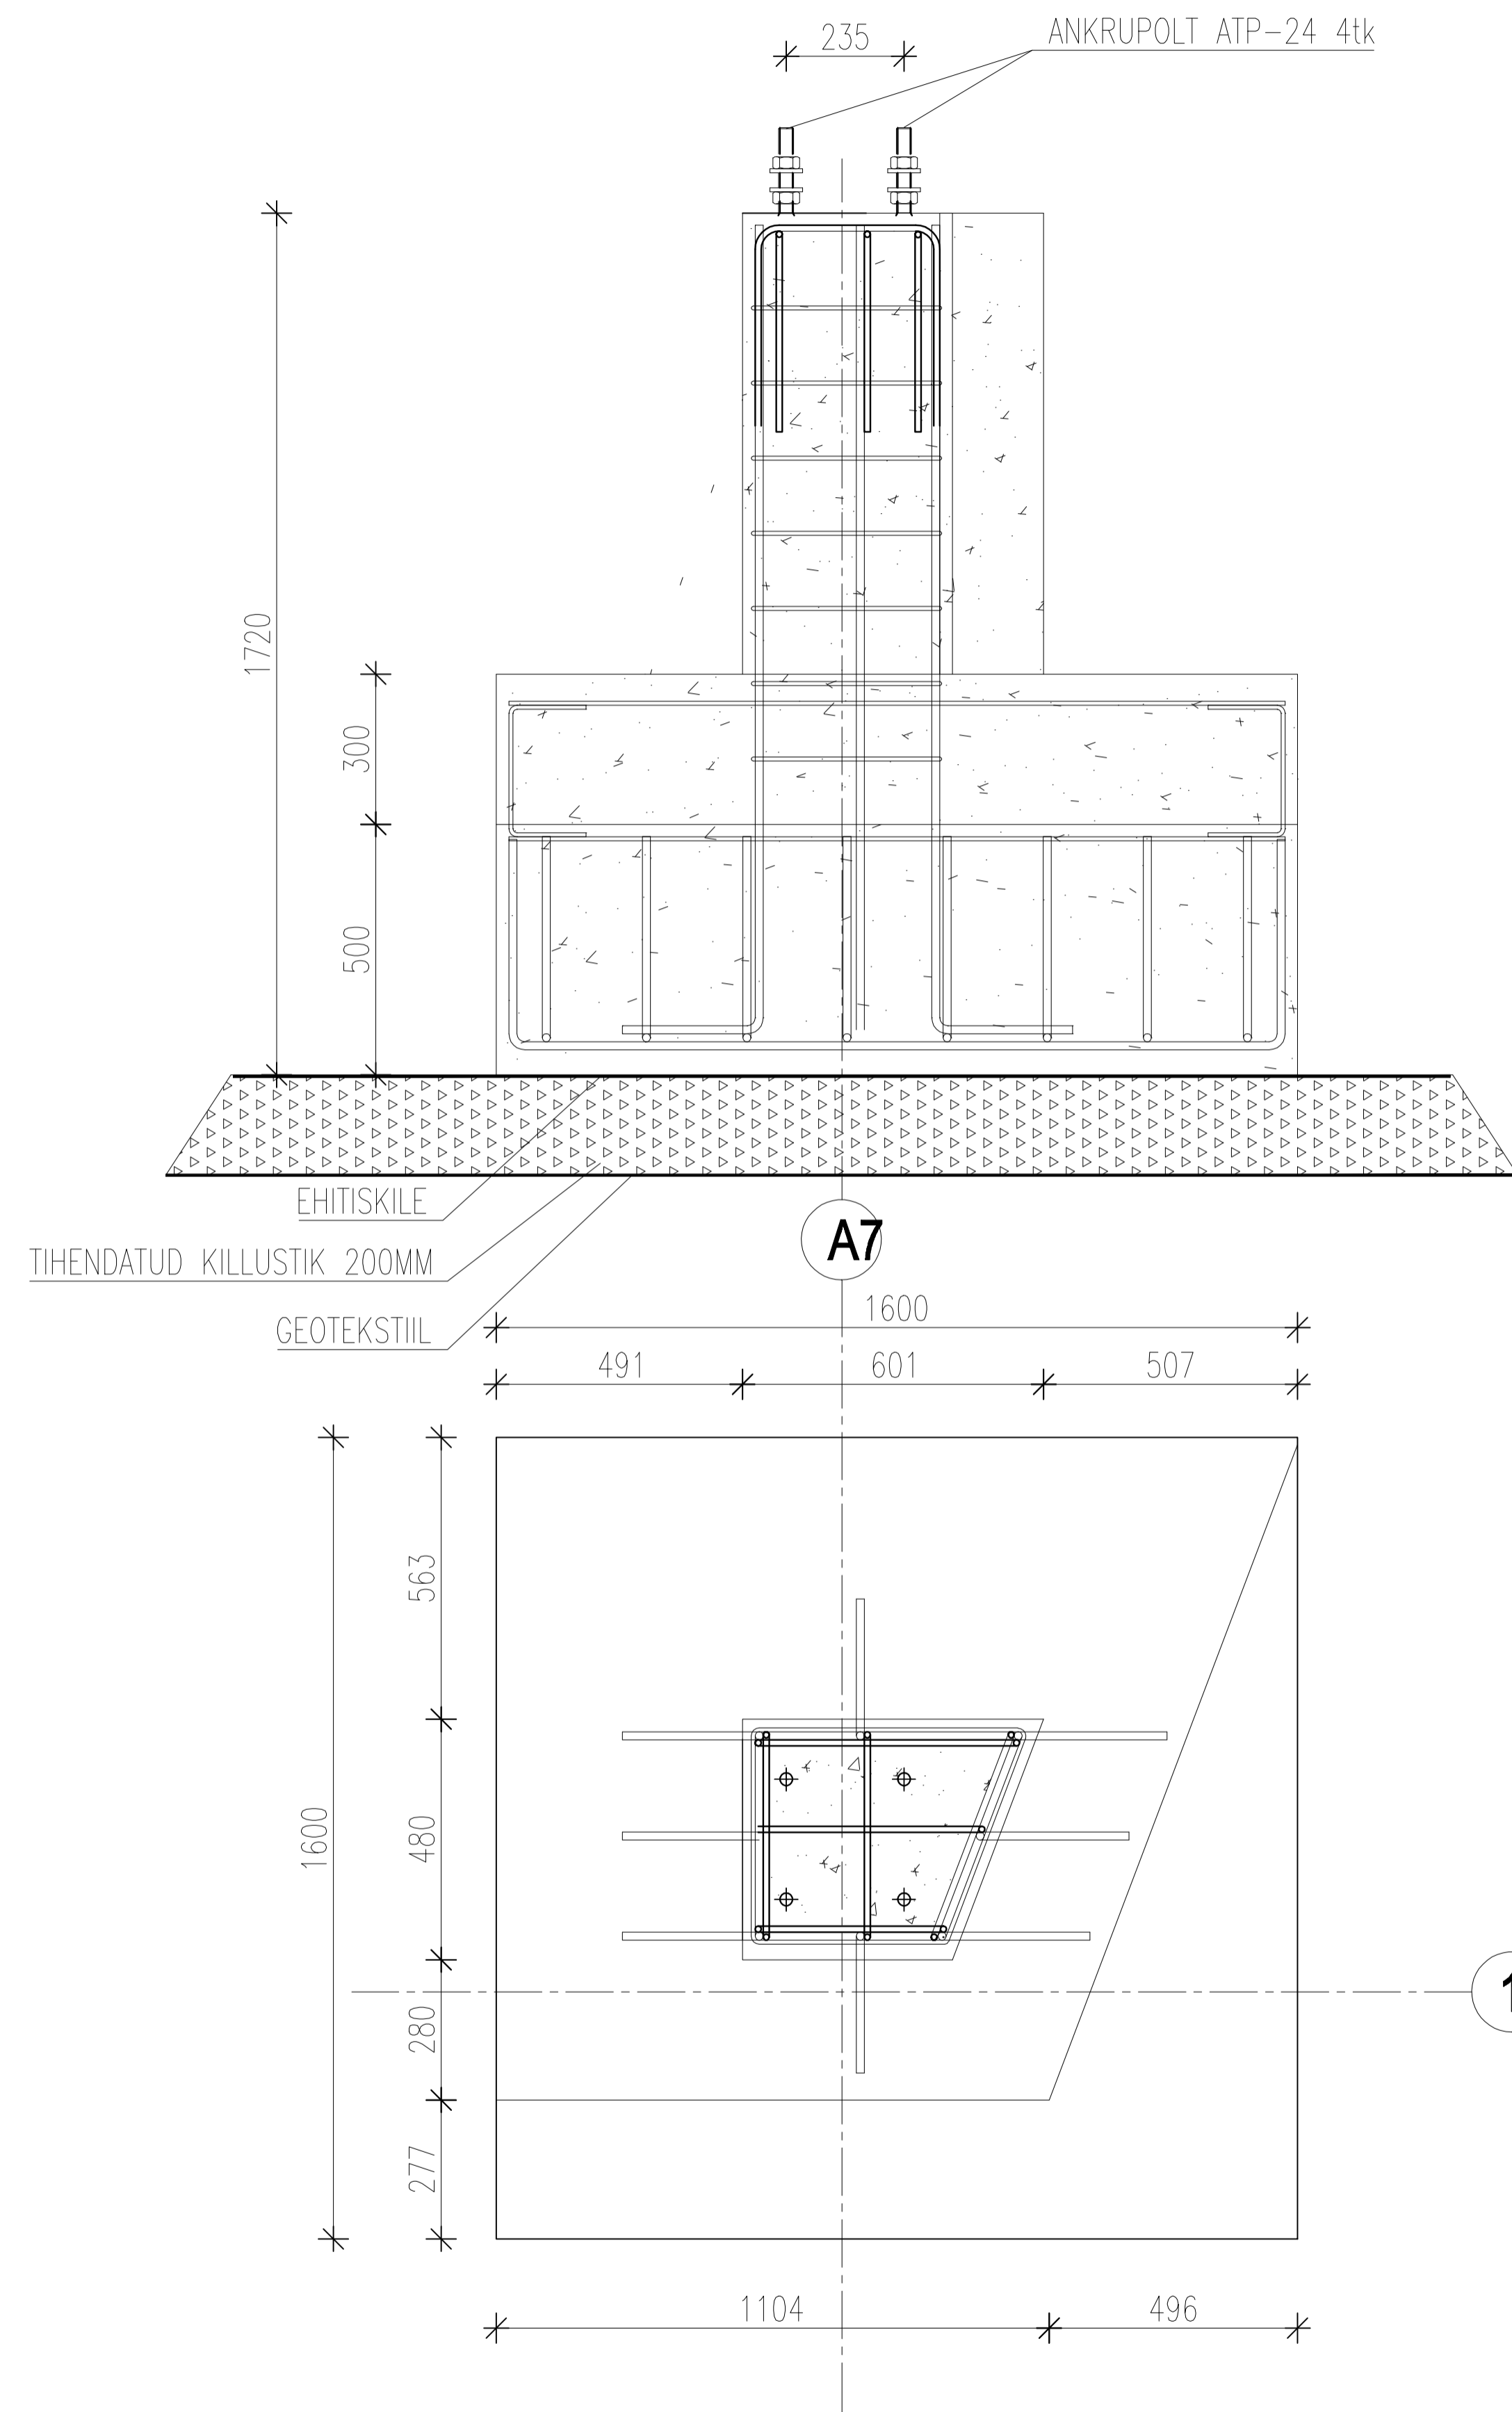


MÄRKUSED:

1. ÜLDMÄRKUSED VT. JOONIS NR. V-001.
2. VUNDAMENDI TALDMIKU ASUKOHT VT. JOONIS NR. V-001.
3. JOONISEL NÄIDATUD SPETSIFIKATSIOONID KAJASTAVAD ÜHE TALDMIKU MATERJALE.
4. TOLERANTSID: SBK 1.20 Betonielementtien tolerantsit- Vaatimukset.
5. KESKKONNAKLASS: XC2.
6. SARRUSE KAITSEKIHT: >25mm, KILLUSTIKULE >50 mm.
7. BETOONI TUGEVUSKLASS: C25/30.
8. RANGI MÕÖDUD ANTUD ARMATUURI VÄLISKÜLGEDELE.
9. SARRUSE PIKKUSE L ARVUTUSEL EI OLE ARVESSE VÕETUD PAINUTUAMISRAADIUSEST TULENEVAT PIKKUSE MUUTUST.

MATERJALIDE KOKKUVÕTE						
NR.	NIMETUS	TÄHIS	STANDARD	ÜHIK	HULK	MÄRKUS
1	ARMATUURTERAS	Ø10 A500HW		kg		
2	ARMATUURTERAS	Ø12 A500HW		kg		
3	ARMATUURTERAS	Ø16A500HW		kg		
4	ARMATUURVÕRK	#-TW8/8-S200/200		m2		
5	BETOON	C 25/30		m3		
6	ANKRUPOLDID	ATP-24		tk	4	ANSTAR

KUUPÄEV MUUDATUS TEOSTAS ALLKIRI MUUDATUSTE SISU

 Kalmistu tee 28B 11216, Tallinn Reg. 11491024		Tellija		TELLIJA_1 TELLIJA_2	
		Objekt		OBJEKT_1 OBJEKT_2	
TIITEL_1 VORMISTAJA_1		Joonis		JOONIS1RIDA JOONIS2RIDA	
TIITEL_2 VORMISTAJA_2		Joonise nr.		JOONISENR	
TIITEL_3 VORMISTAJA_3		Versioon		LEHT/Lehti LEHT_LEHTI	
TIITEL_4 VORMISTAJA_4		Töö nr.		Möötkava MOOTKAVA	
		Staadium		Kuupäev kuupaev	