


V-4

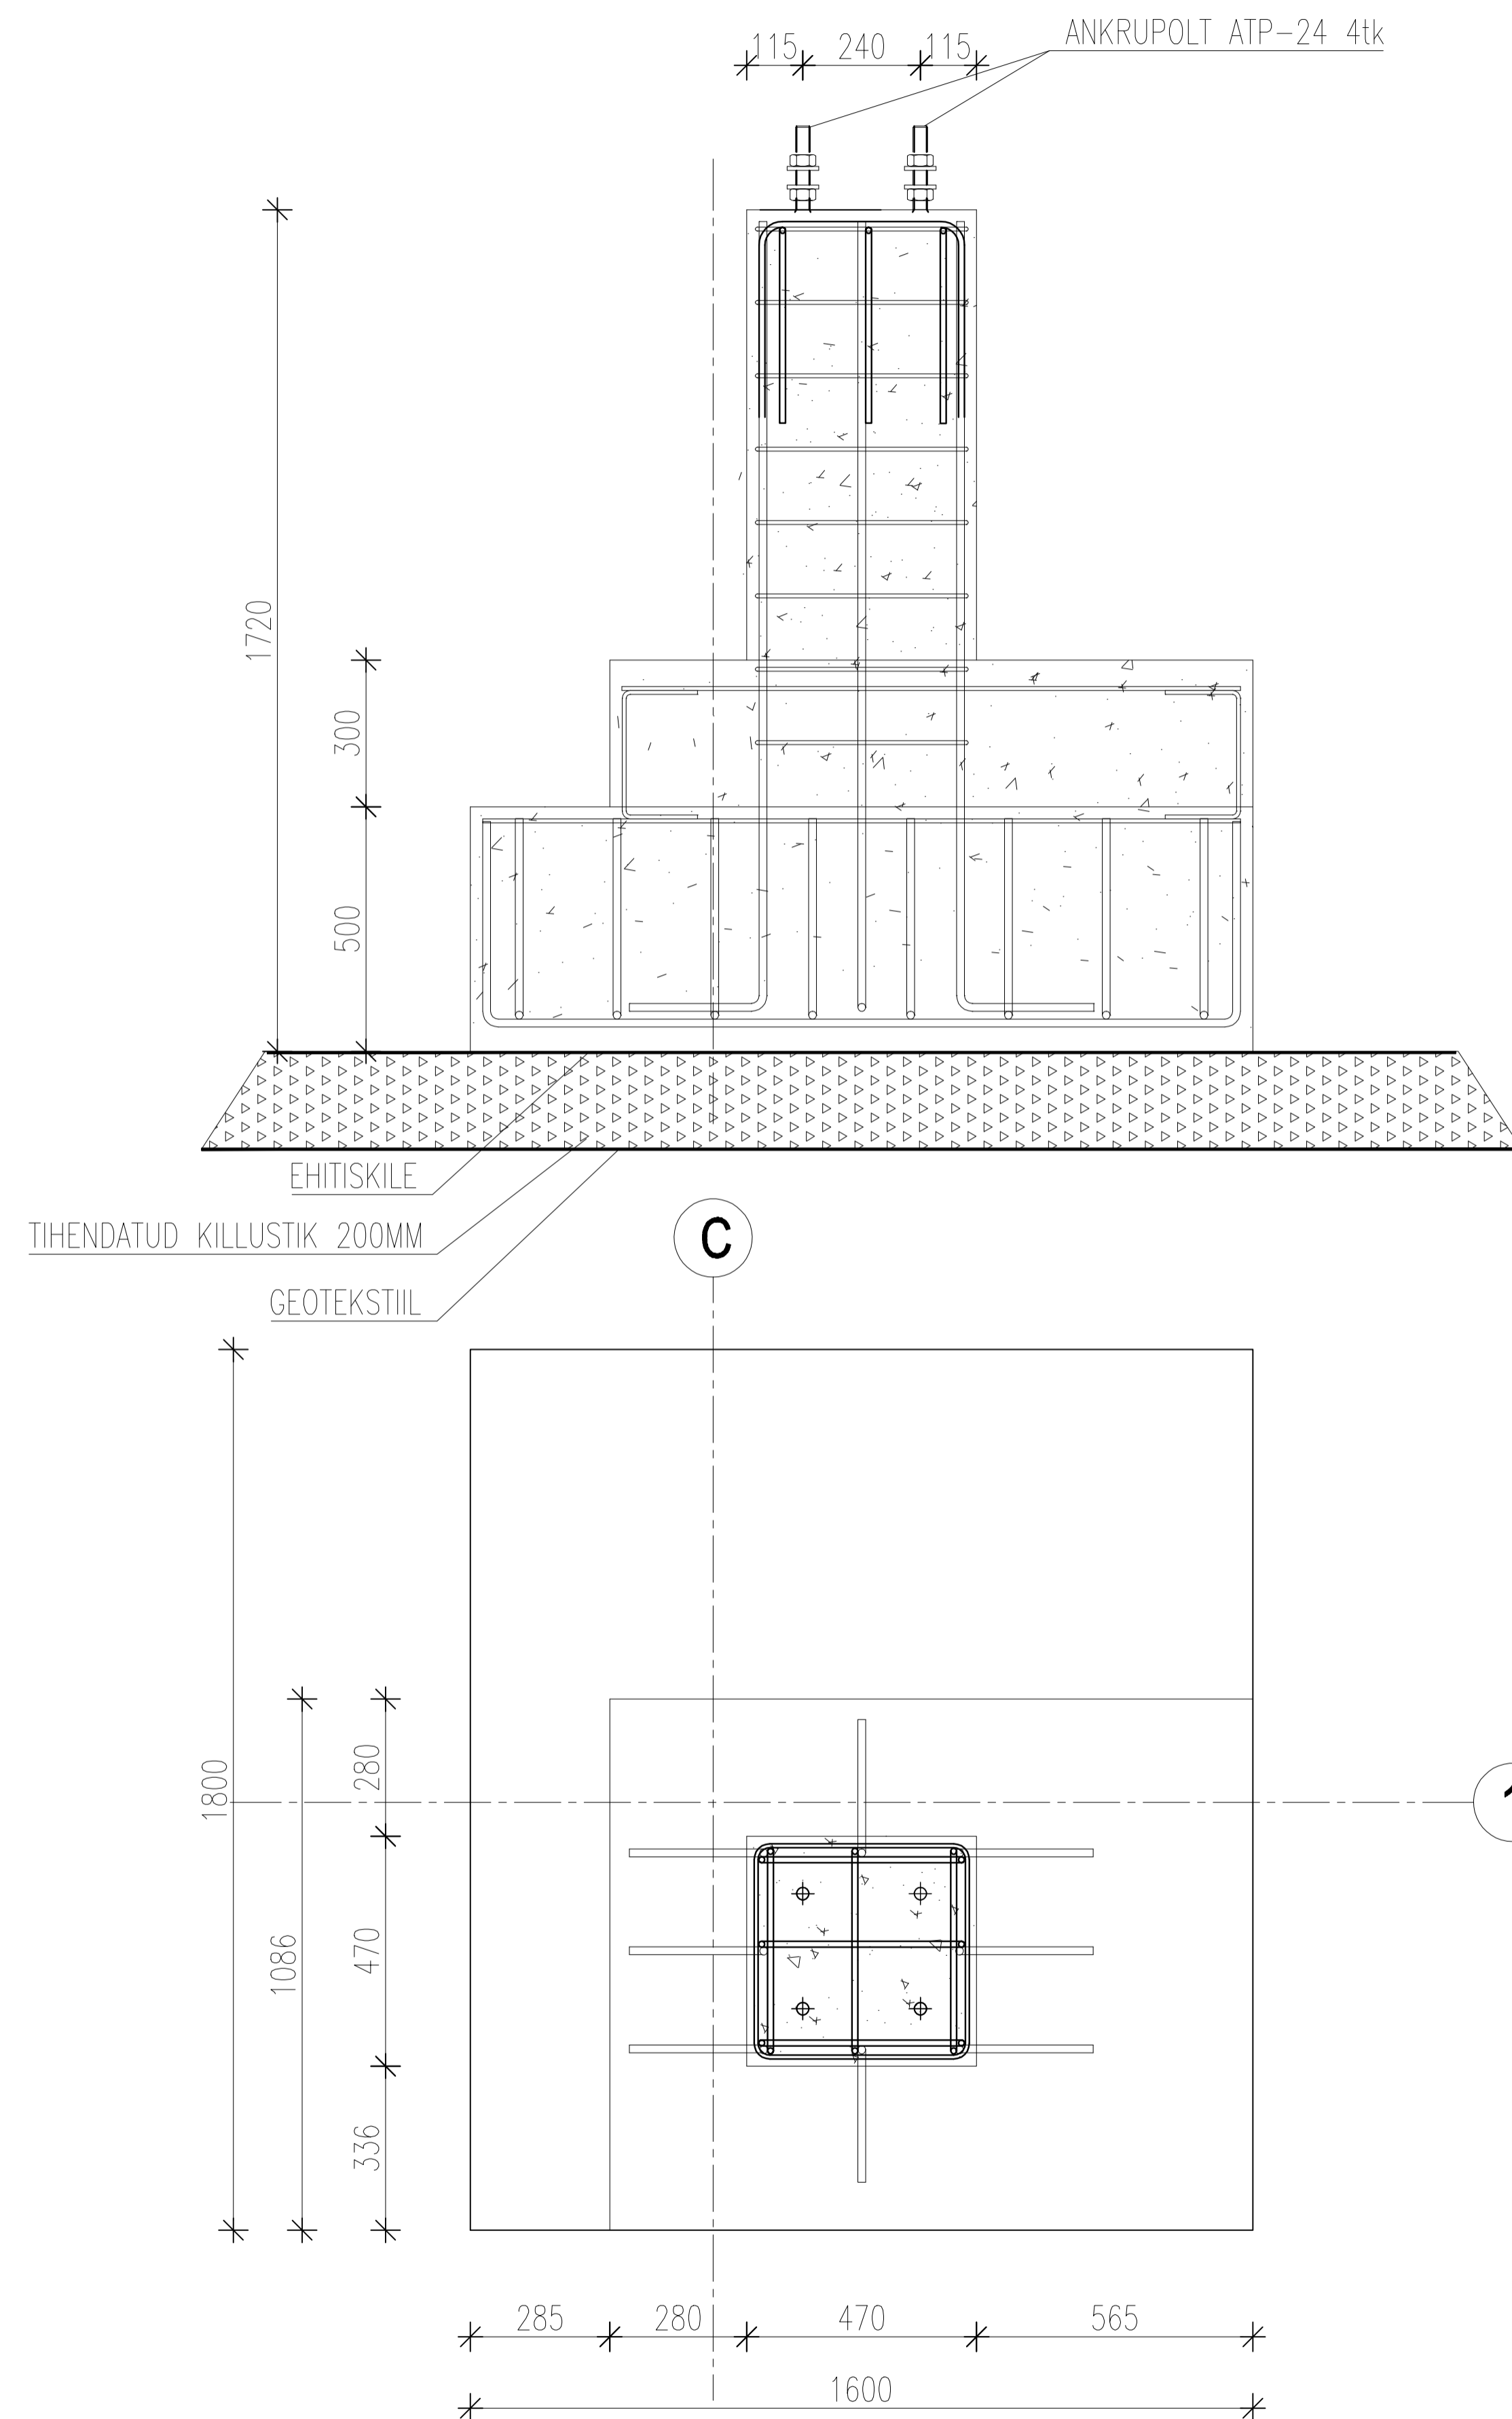

MÄRKUSED:

1. ÜLDMÄRKUSED VT. JOONIS NR. V-001.
2. VUNDAMENDI TALDMIKU ASUKOHT VT. JOONIS NR. V-001.
3. JOONISEL NÄIDATUD SPETSIFIKATSIOONID KAJASTAVAD ÜHE TALDMIKU MATERJALE.
4. TOLERANTSID: SBK 1.20 Betonielementtien tolerantsit- Vaatumukset.
5. KESKKONNAKLASS: XC2.
6. SARRUSE KAITSEKIHT: >25mm, KILLUSTIKULE >50 mm.
7. BETOONI TUĞEVUSKLASS: C25/30.
8. RANGI MÖÖDUD ANTUD ARMATUURI VÄLISKÜLGEDELE.
9. SARRUSE PIKKUSE L ARVUTUSEL EI OLE ARVESSE VÖETUD PAINUTUAMISRAADIUSEST TULENEVAT PIKKUSE MUUTUST.

MATERJALIDE KOKKUVÖTE						
NR.	NIMETUS	TÄHIS	STANDARD	ÜHIK	HULK	MÄRKUS
1	ARMATUURTERAS	ø10 A500HW		kg		
2	ARMATUURTERAS	ø12 A500HW		kg		
3	ARMATUURTERAS	ø16A500HW		kg		
4	ARMATUURVÖRK	#-TW8/8-S200/200		m2		
5	BETOON	C 25/30		m3		
6	ANKRUPOLDID	ATP-24		tk	4	ANSTAR

KUUPÄEV MUUDATUS TEOSTAS ALLKIRI MUUDATUSTE SISU



Kalmistu tee 28B
11216, Tallinn
Reg. 11491024

Tellijä

TELLIJA_1
TELLIJA_2

Objekt

OBJEKT_1
OBJEKT_2

Joonis

JOONIS1RIDA
JOONIS2RIDA

TIITEL_1	VORMISTAJA_1
TIITEL_2	VORMISTAJA_2
TIITEL_3	VORMISTAJA_3
TIITEL_4	VORMISTAJA_4

Joonise nr.	JOONISENR	Versioon	LEHT/Lehti	Möötkava	MOOTKAVA
Töö nr.	TOO_NR	Stadium	STADIUM	Kuupäev	kuupaev