
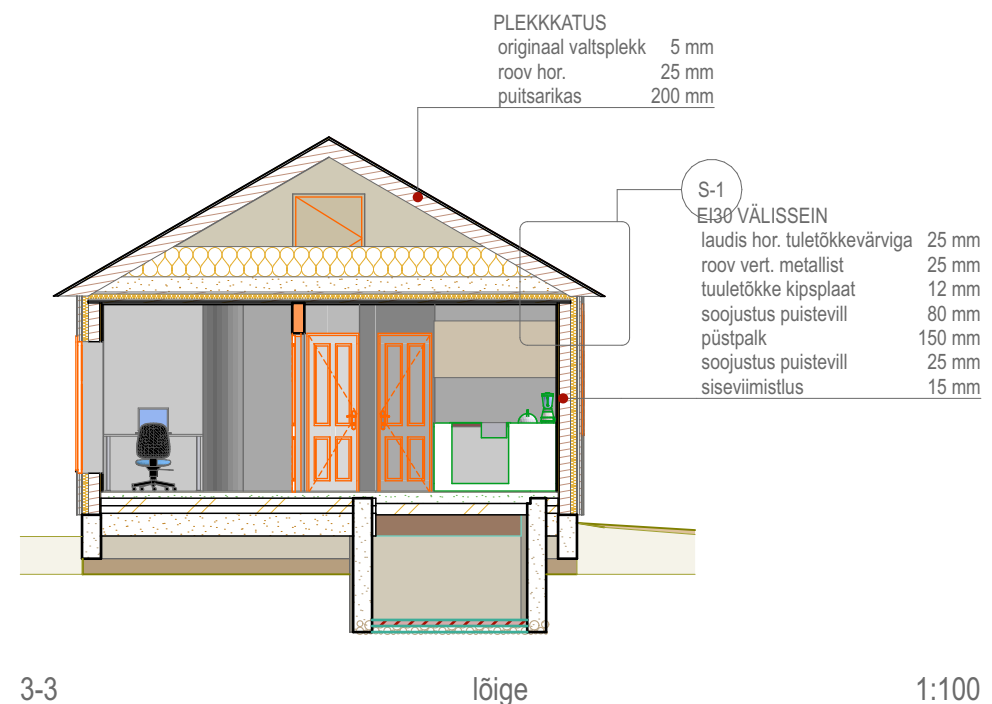
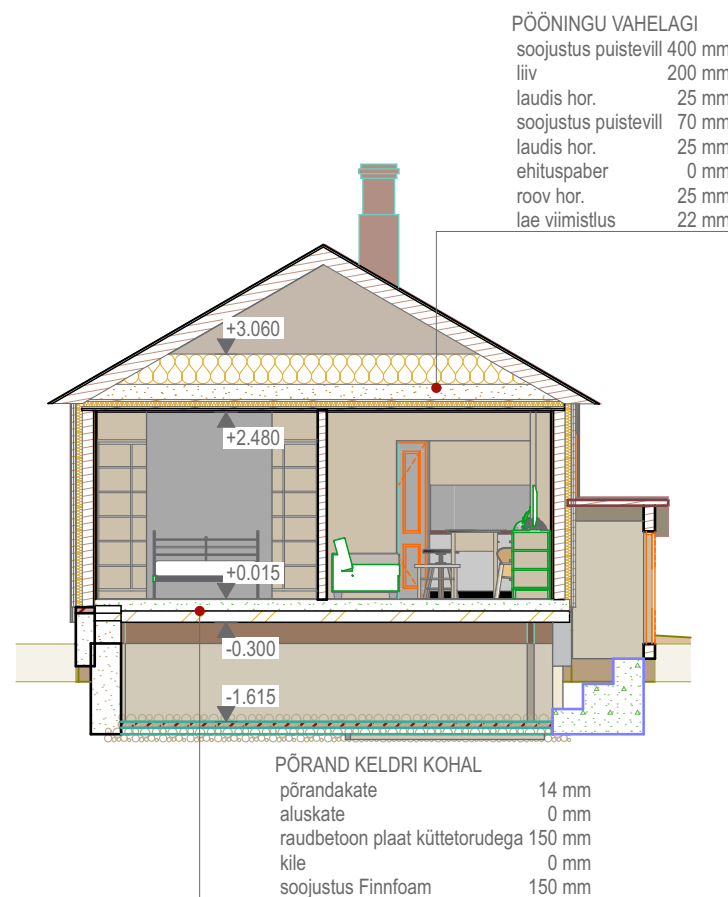


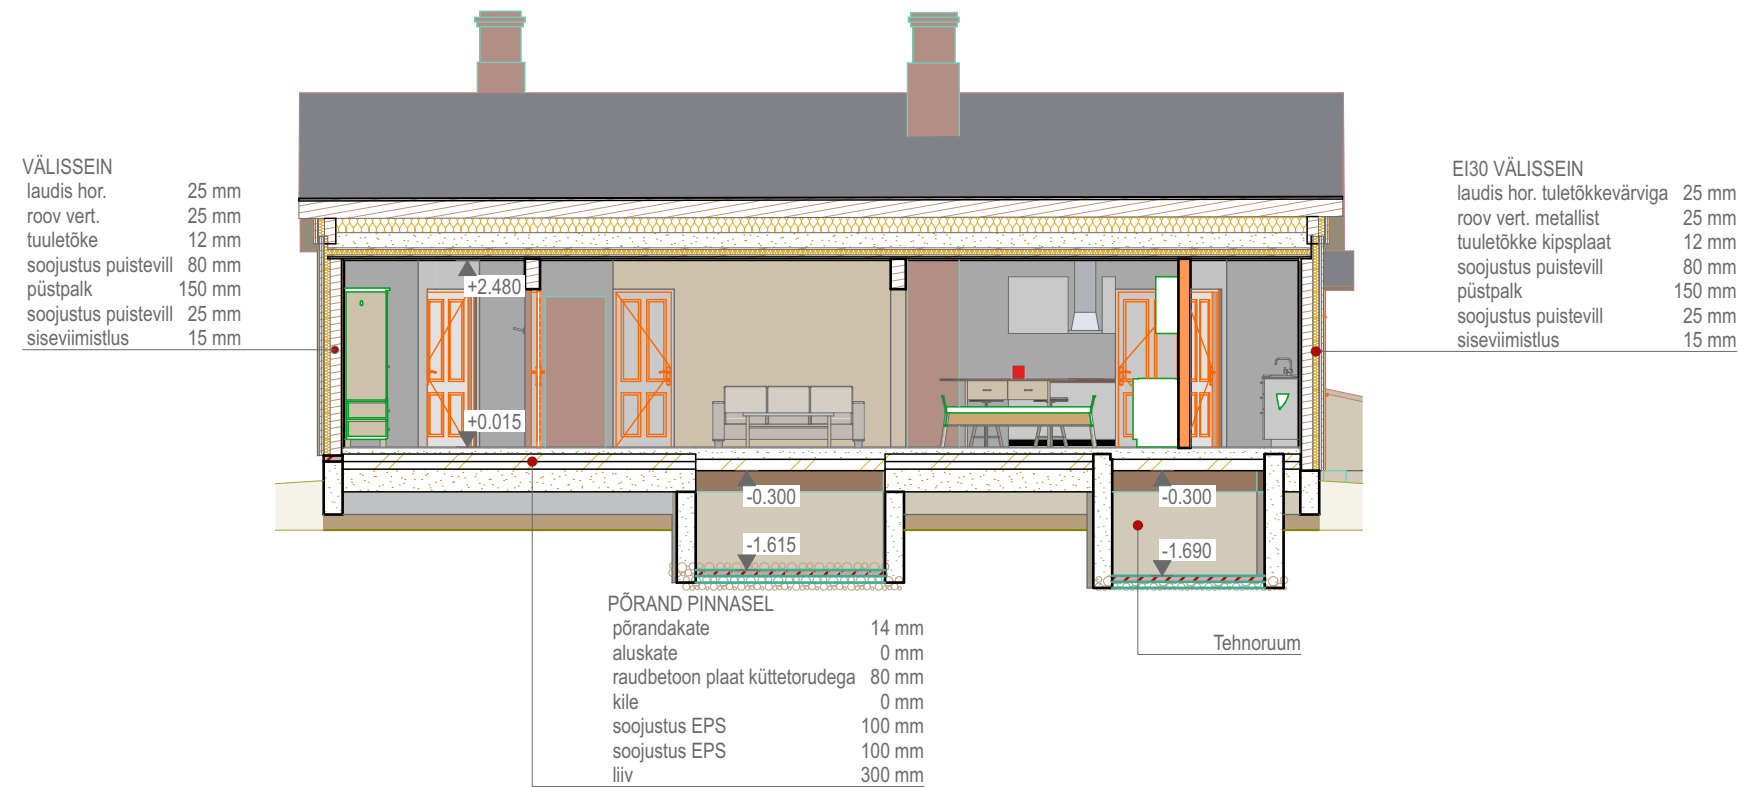

projekt Elamu rekonstrueerimisprojekt

aadress Võru