


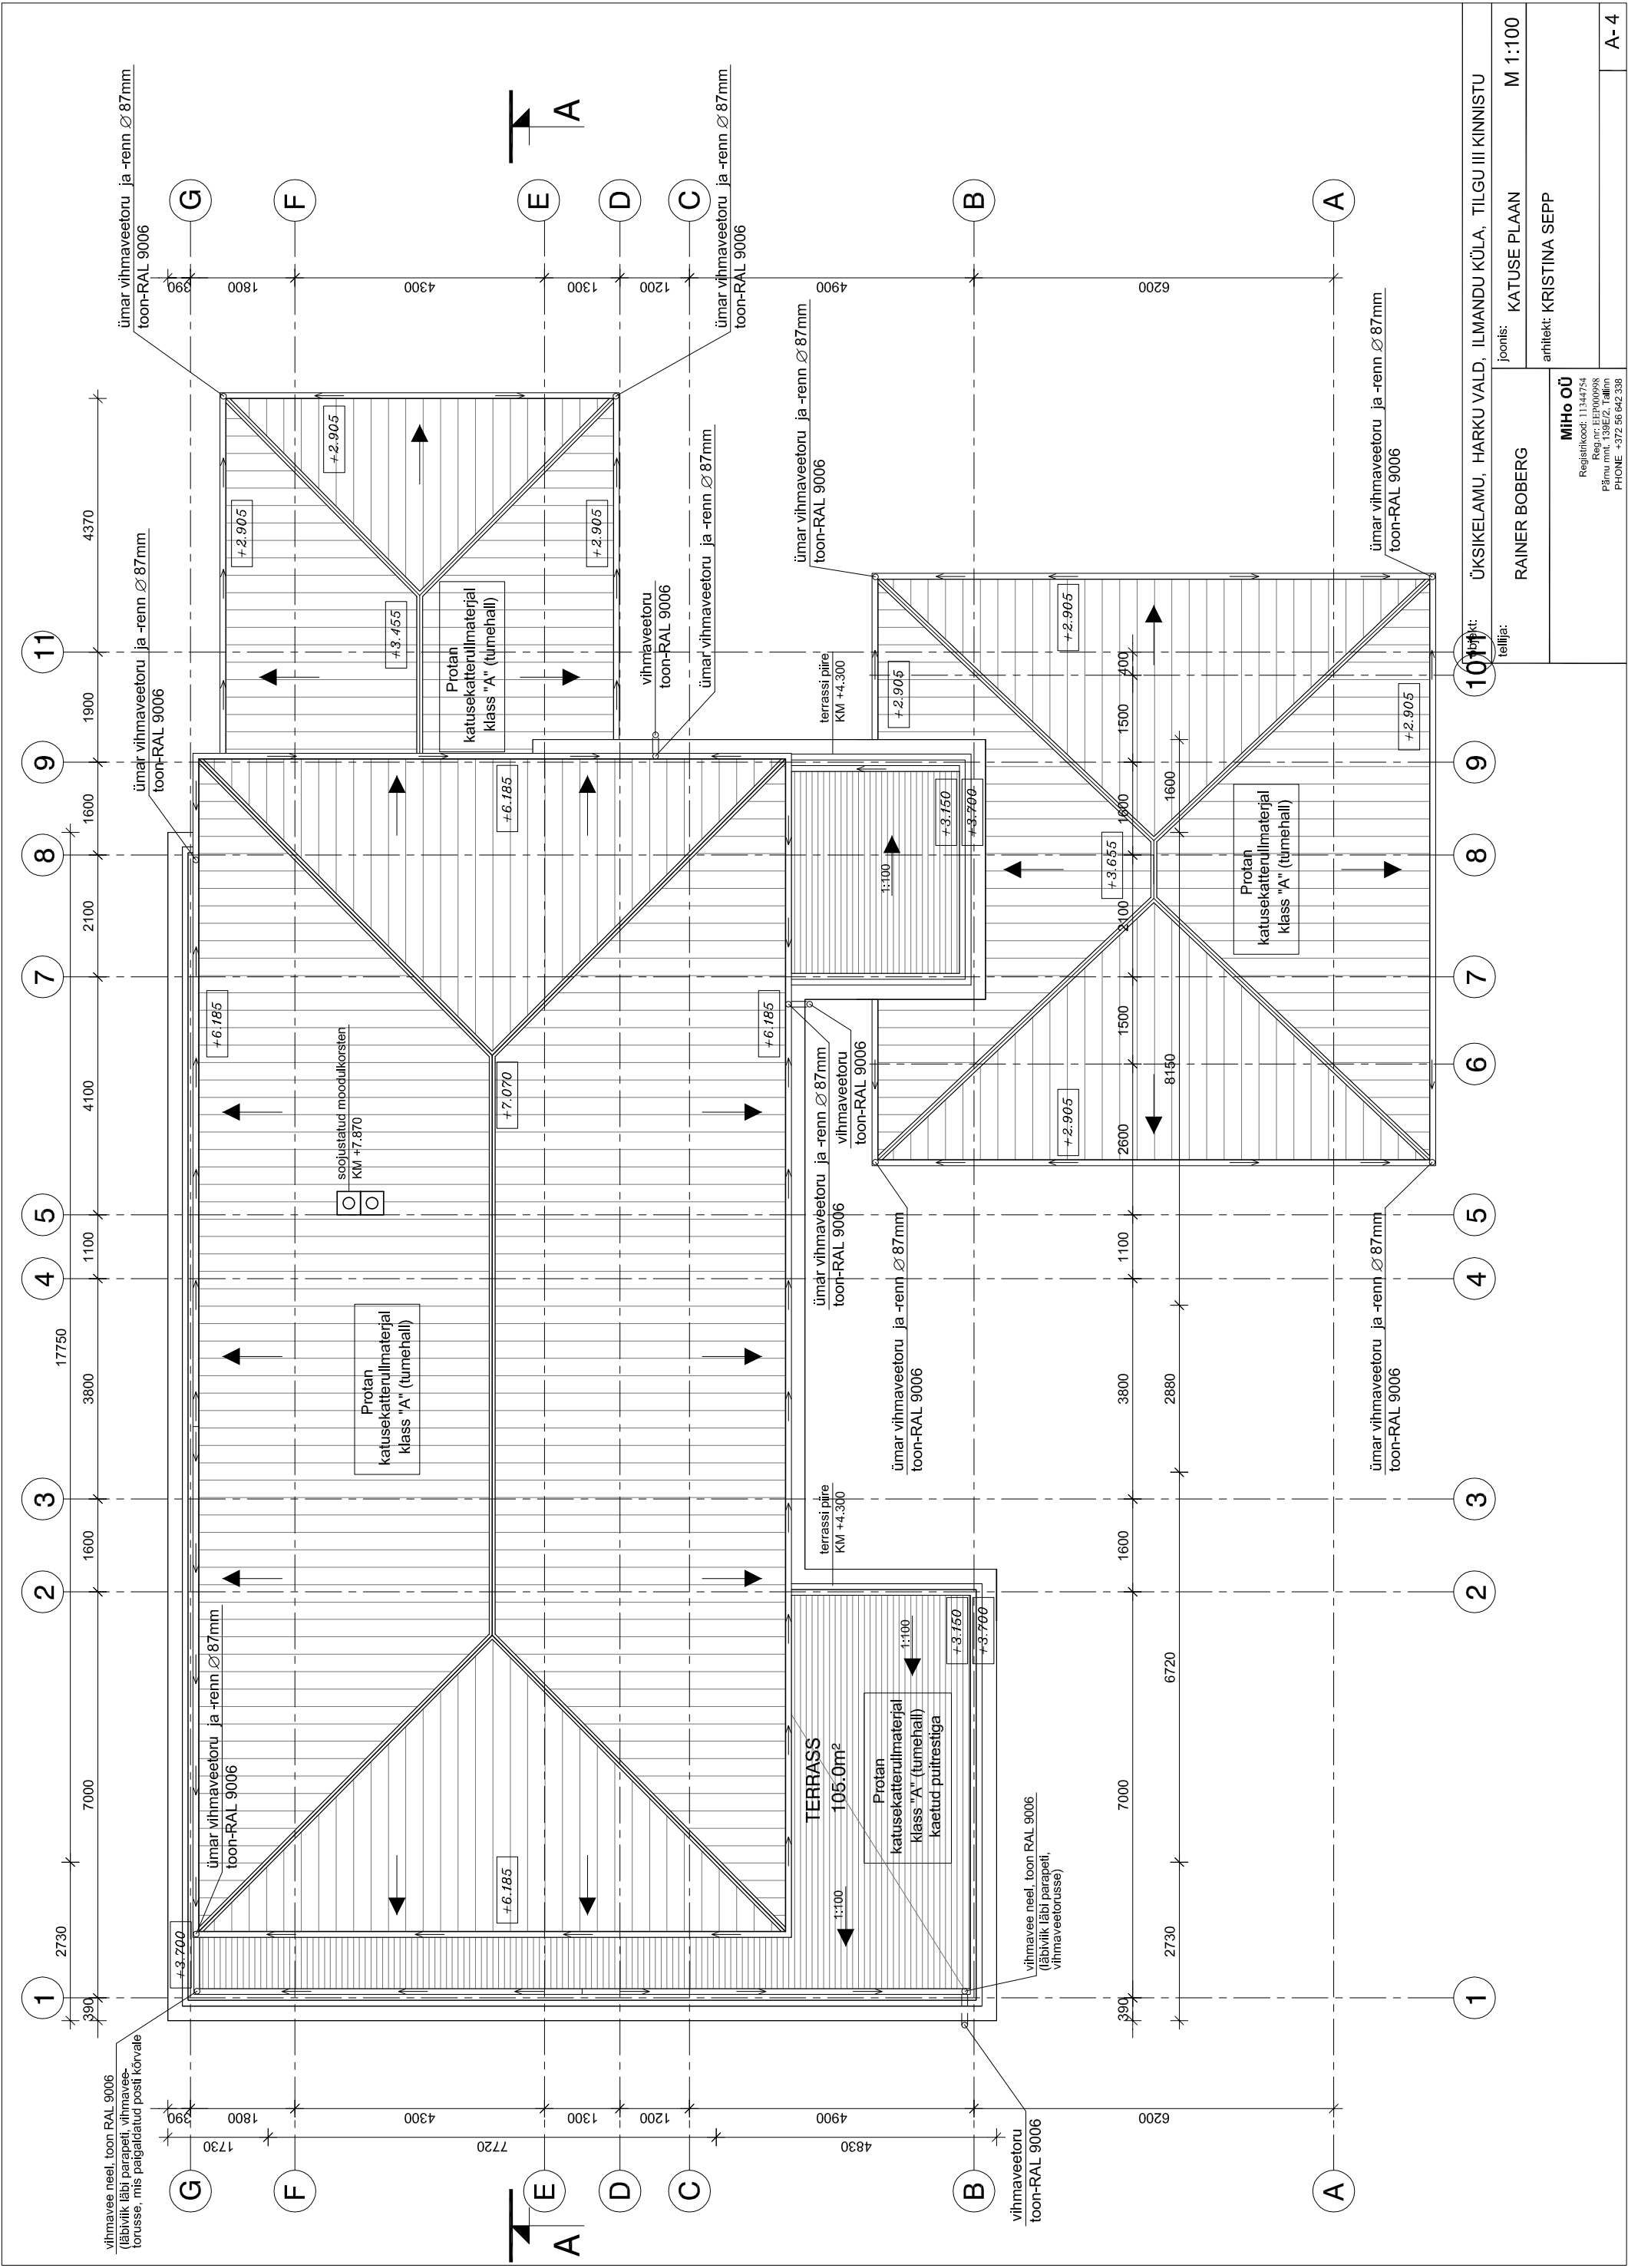

Projekt: ÜKSIKELAMU, HARKU VALD, ILMANDU KÜLA, TILGU III KINNISTU	
Joonis: KATUSE PLAAN	M 1:100
Tellija: RAINER BOBERG	
Arhitekt: KRISTINA SEPP	
Mihoo OÜ	
Registrikood: 11344754	
Reg nr: EEP0000908	
Põhmu mnt, 135E/2, Tallinn	
PHONE +372 56 642 338	
A-4	