


MÄRKUS: Sillused avade kohal valmistada
mõõdus 50x200 või 50x150, olenevalt valitud
konstruktsioonist.

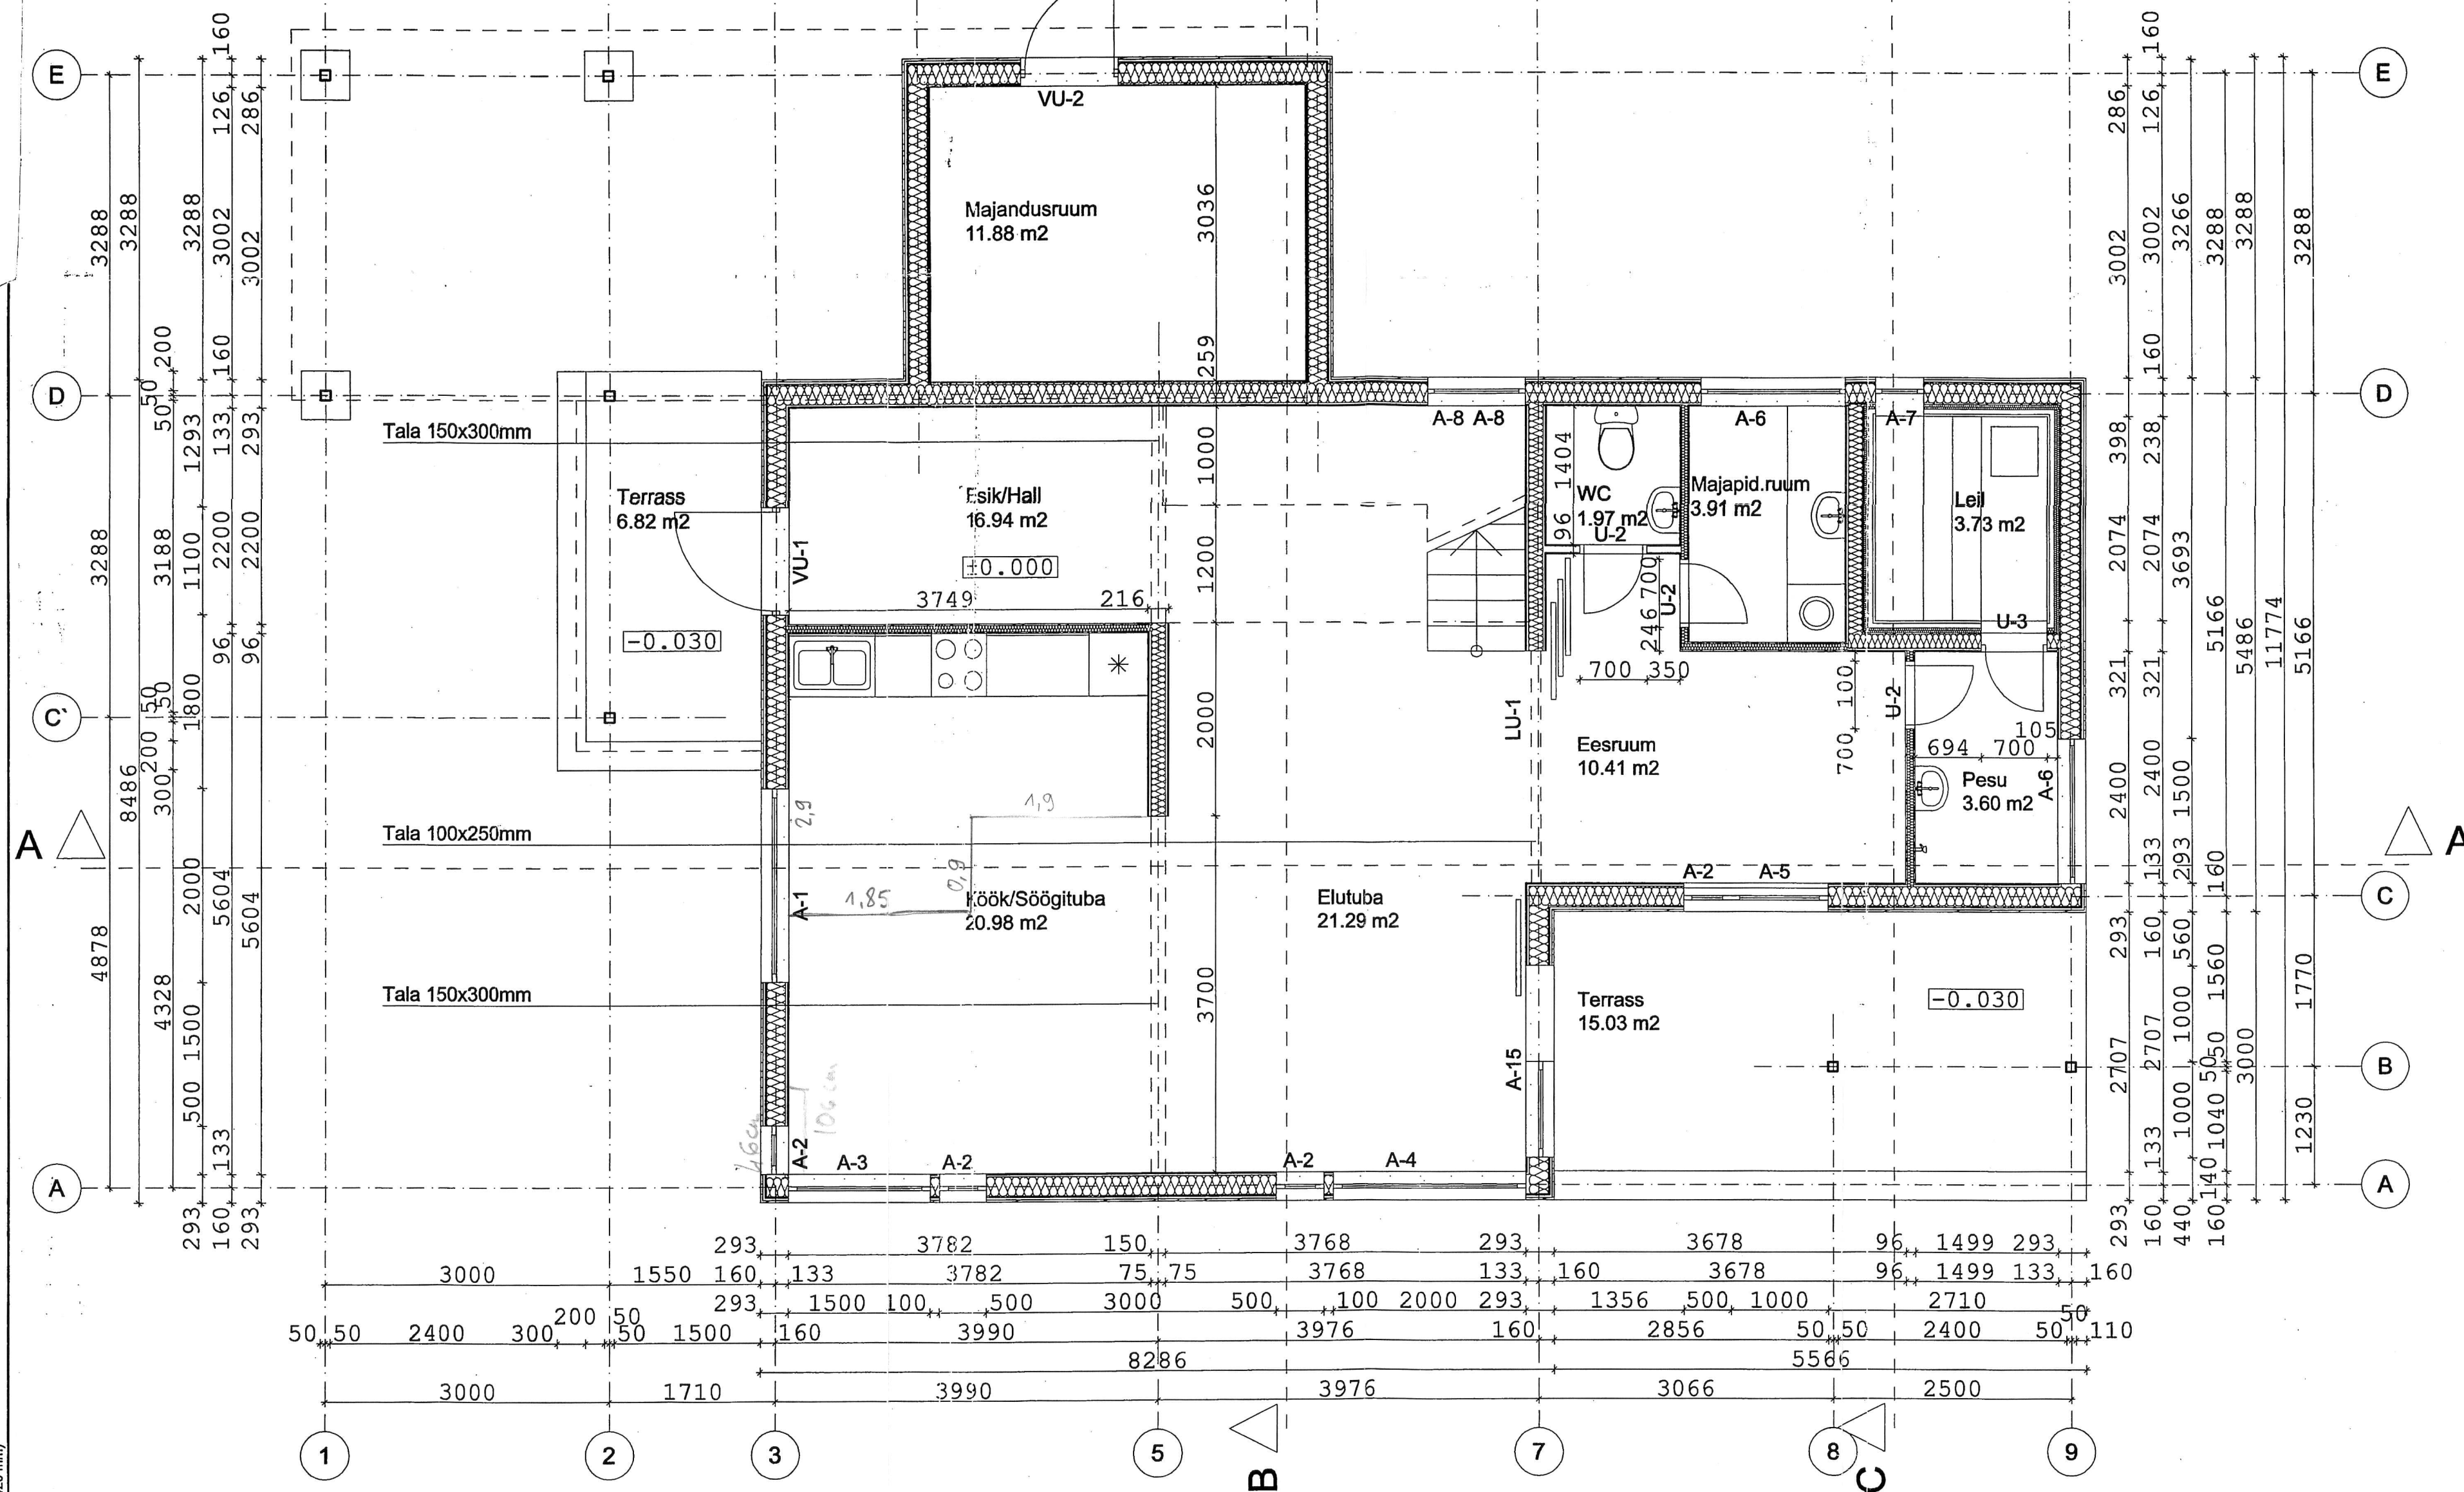

Tellijä:				Lepingu nr.:	
Objekt:	ELAMU				
Audmäär:	LOO ALEV, HARJUMAA				
Joonis:	1 KORRUSE PLAAN				Mõõt: M 1:50
					Leht/leht:
Arhivi nr.:	Staadium:	Töö nr.:	Leht:	Muudatus:	
	TP	P 0383	A 02		