


- proj. lubikrohv 20mm
proj. must laudis + roomatt 50mm
proj. vert.karkass 50x150, vahel soojustus 150mm
proj. hor. karkass 50x100, vahel soojustus 100mm
proj. tuuletõkkeplaat 20mm
proj. vert. tuulutusliist 22x50mm
proj. hor. liist 22x100mm
proj. voodriaud 22x145mm
proj. katteliiist 22x33mm

+ 1. K. LÕUNAOTSA SÕRESTIKSEIN KOKKU 428mm

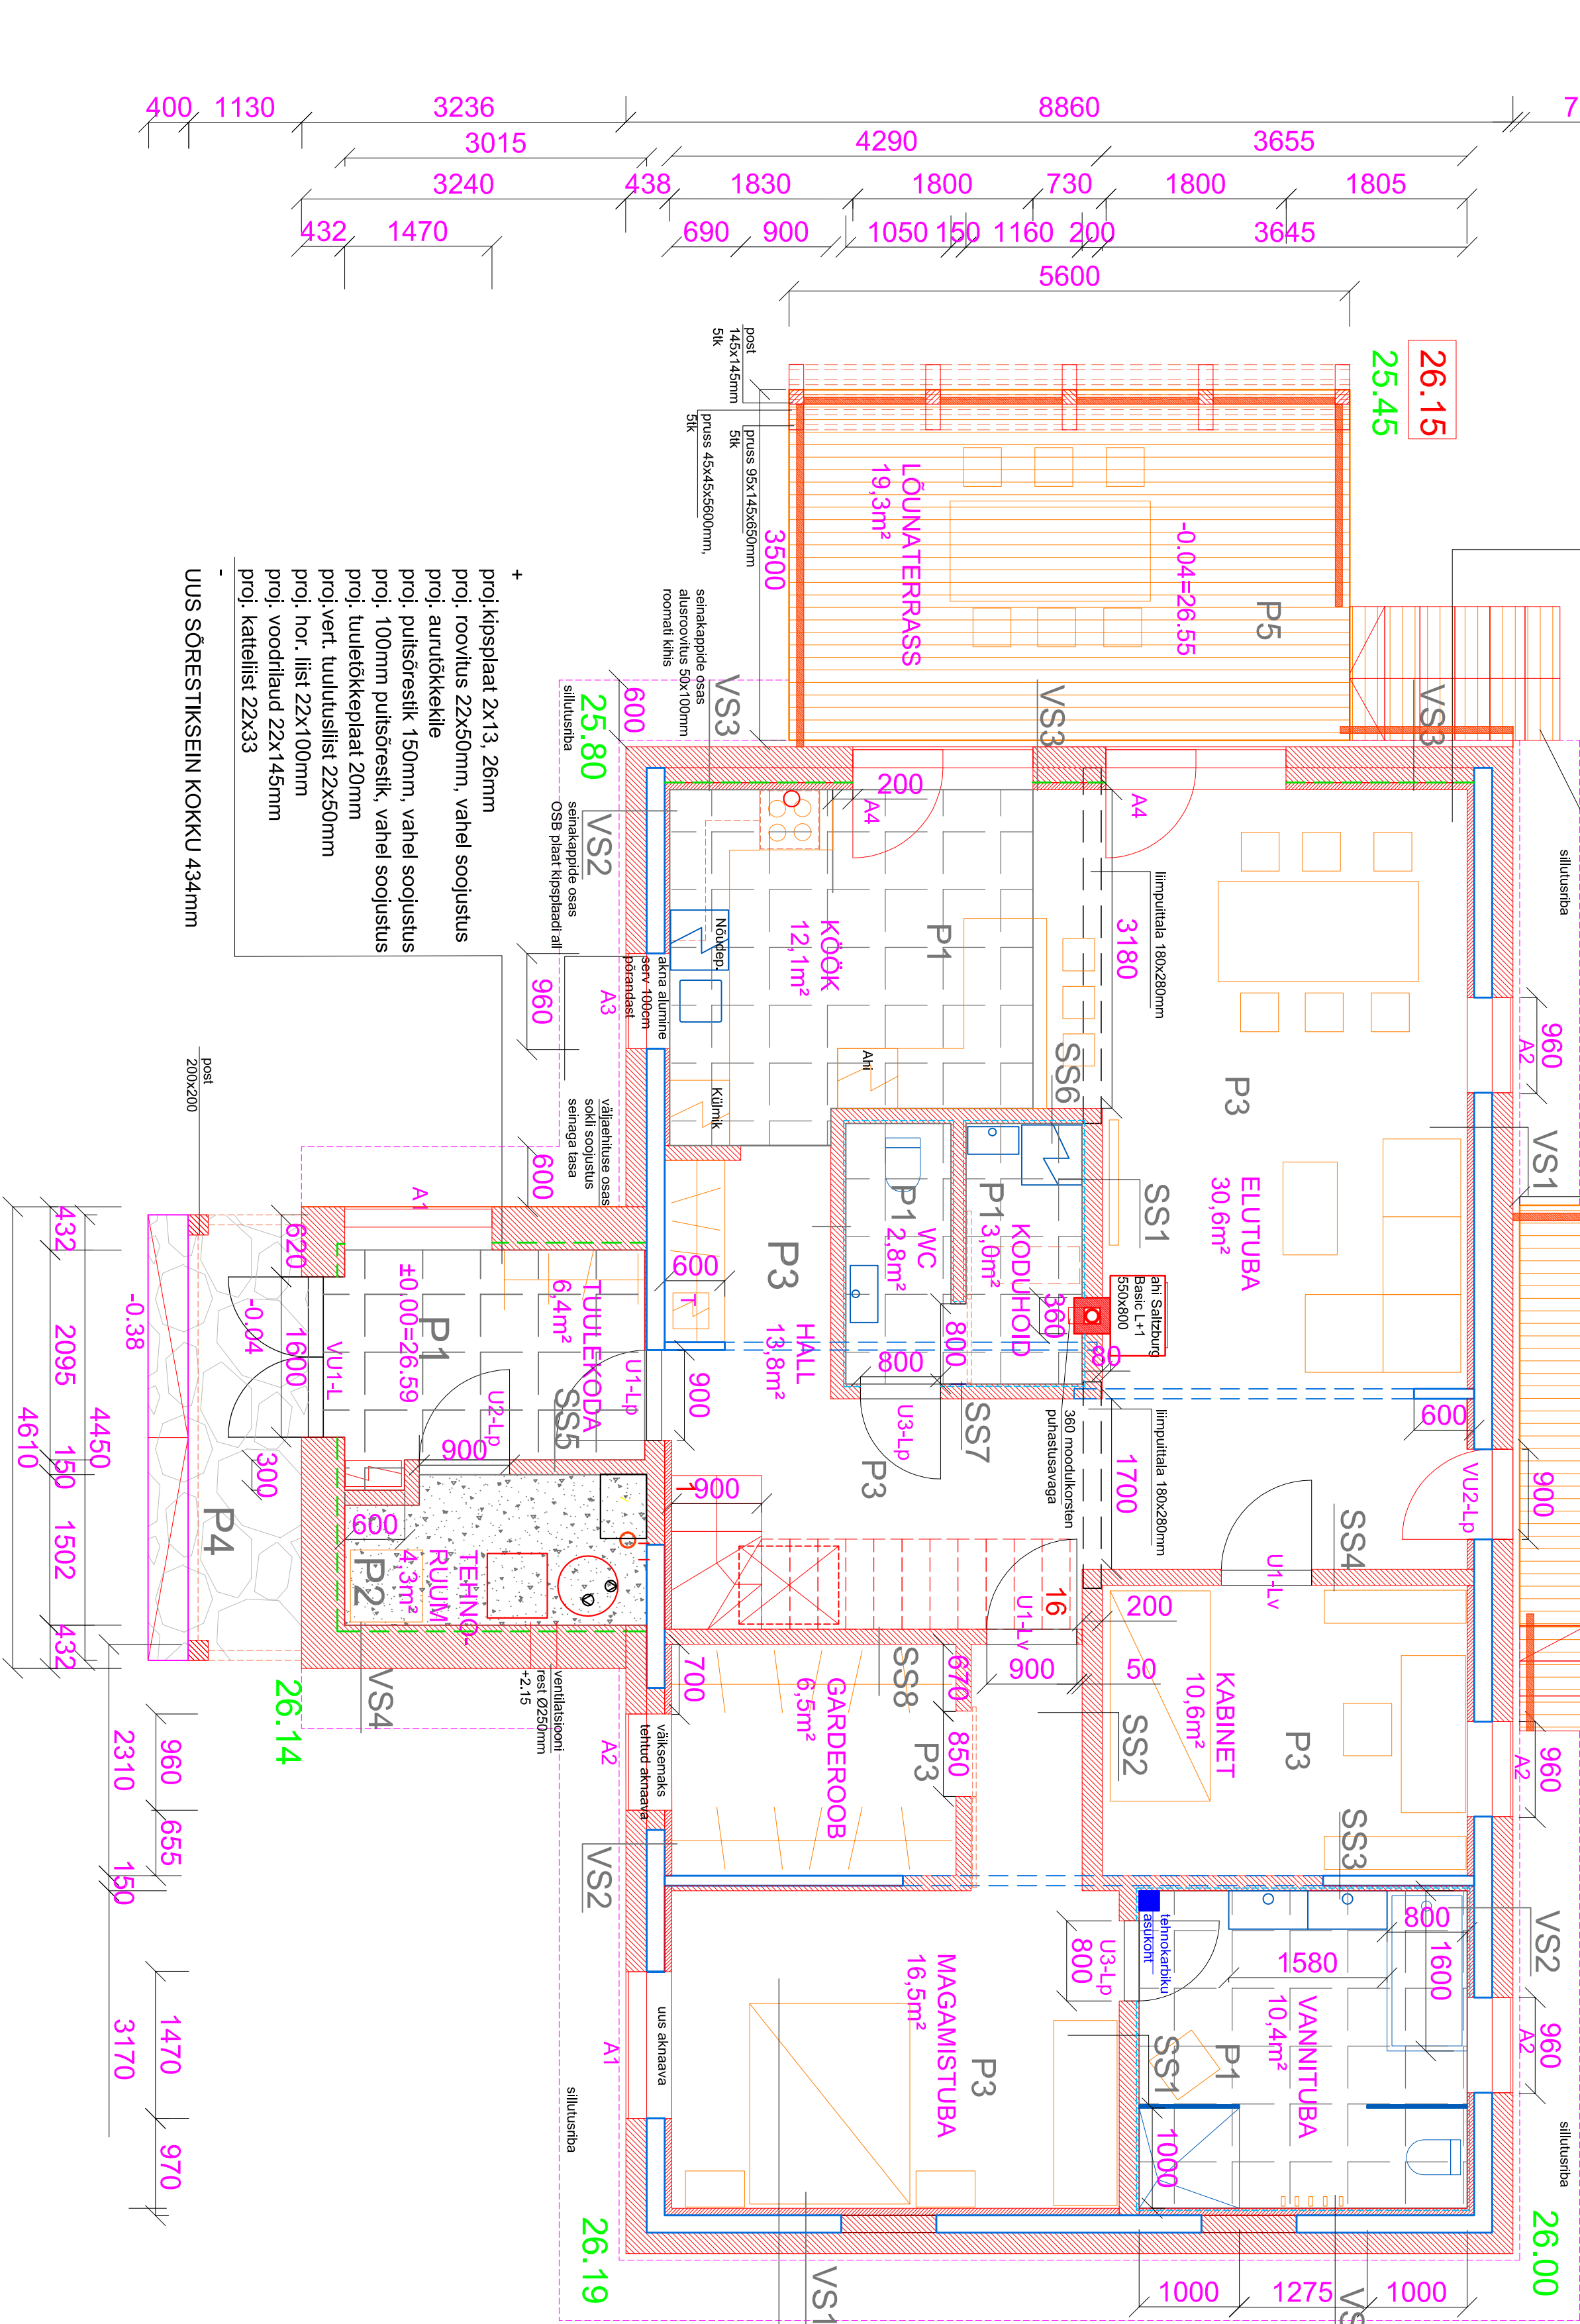

+ proj.kipsplaat 2x13, 26mm
proj. roovitus 22x50mm, vahel soojustus
proj. aurutõkkekekle
proj. puitsõrestik 150mm, vahel soojustus
proj. 100mm puitsõrestik, vahel soojustus
proj. tuuletõkkeplaat 20mm
proj.vert. tuulutusliist 22x50mm
proj. hor. liist 22x100mm
proj. voodriaud 22x145mm
proj. katteliiist 22x33

- UUS SÕRESTIKSEIN KOKKU 434mm

+ proj. lubikrohv 20mm
proj. roomatt 50mm
ol.ol. palksein 180mm
proj. vert. karkass 50x100, vahel soojustus 100mm
proj. tuuletõkkeplaat 20mm
proj. vert. tuulutusliist 22x50mm
proj. hor. liist 22x100mm
proj. voodriaud 22x145mm
proj. katteliiist 22x33mm

- PALKSEIN KOKKU 458mm

- TINGIMÄRGID
- OLEMASOLEV PALKSEIN
 - LIKVIDEERTAV PALKSEINA OSA
 - LIKVIDEERTAVAD SEINAD, TREPP
 - OLEMASOLEV PALKSEINA OSA SÄILITADA LAE ALL, ALATES 220cm PÕRANDAST
 - PROJEKTEERITUD OSA
 - PROJEKTEERITUD KLINDERPÕRAND
 - PROJEKTEERITUD PUHAS BETOONPÕRAND
 - PROJEKTEERITUD PUITERASS
 - OLEMASOLEV PÄEKIV/PLAAT
 - UUES KOHAS
 - SISUSTUS
 - MAAPINNA KÕRGUS OL.OU/ PLANEERITAV
 - KATUSE JOON
 - SOOJUSTATUD (150mm) SOKU JOON
 - väljaehitise osas on sokli soojustus seinaga tase
 - AURUTÕKKE KHT
 - HYDROISOLATSIOONI KHT

MÄRKUSED

- JOONISTE KOOSTAMISE ALUSEKS ON ÜLESVÕOTMISJOONISED.
- OLEMASOLEVATE RUUMIDE JA KONSTRUKTSIOONIDE MOODUD TÄPSUSTADA KOHAPEAL.
1. K. RUUMIDE PINDALA 117,2 m²
2. K. RUUMIDE PINDALA 67,4m²
- KOKKU 184,6m²