


Plaadi ülemine armatuur

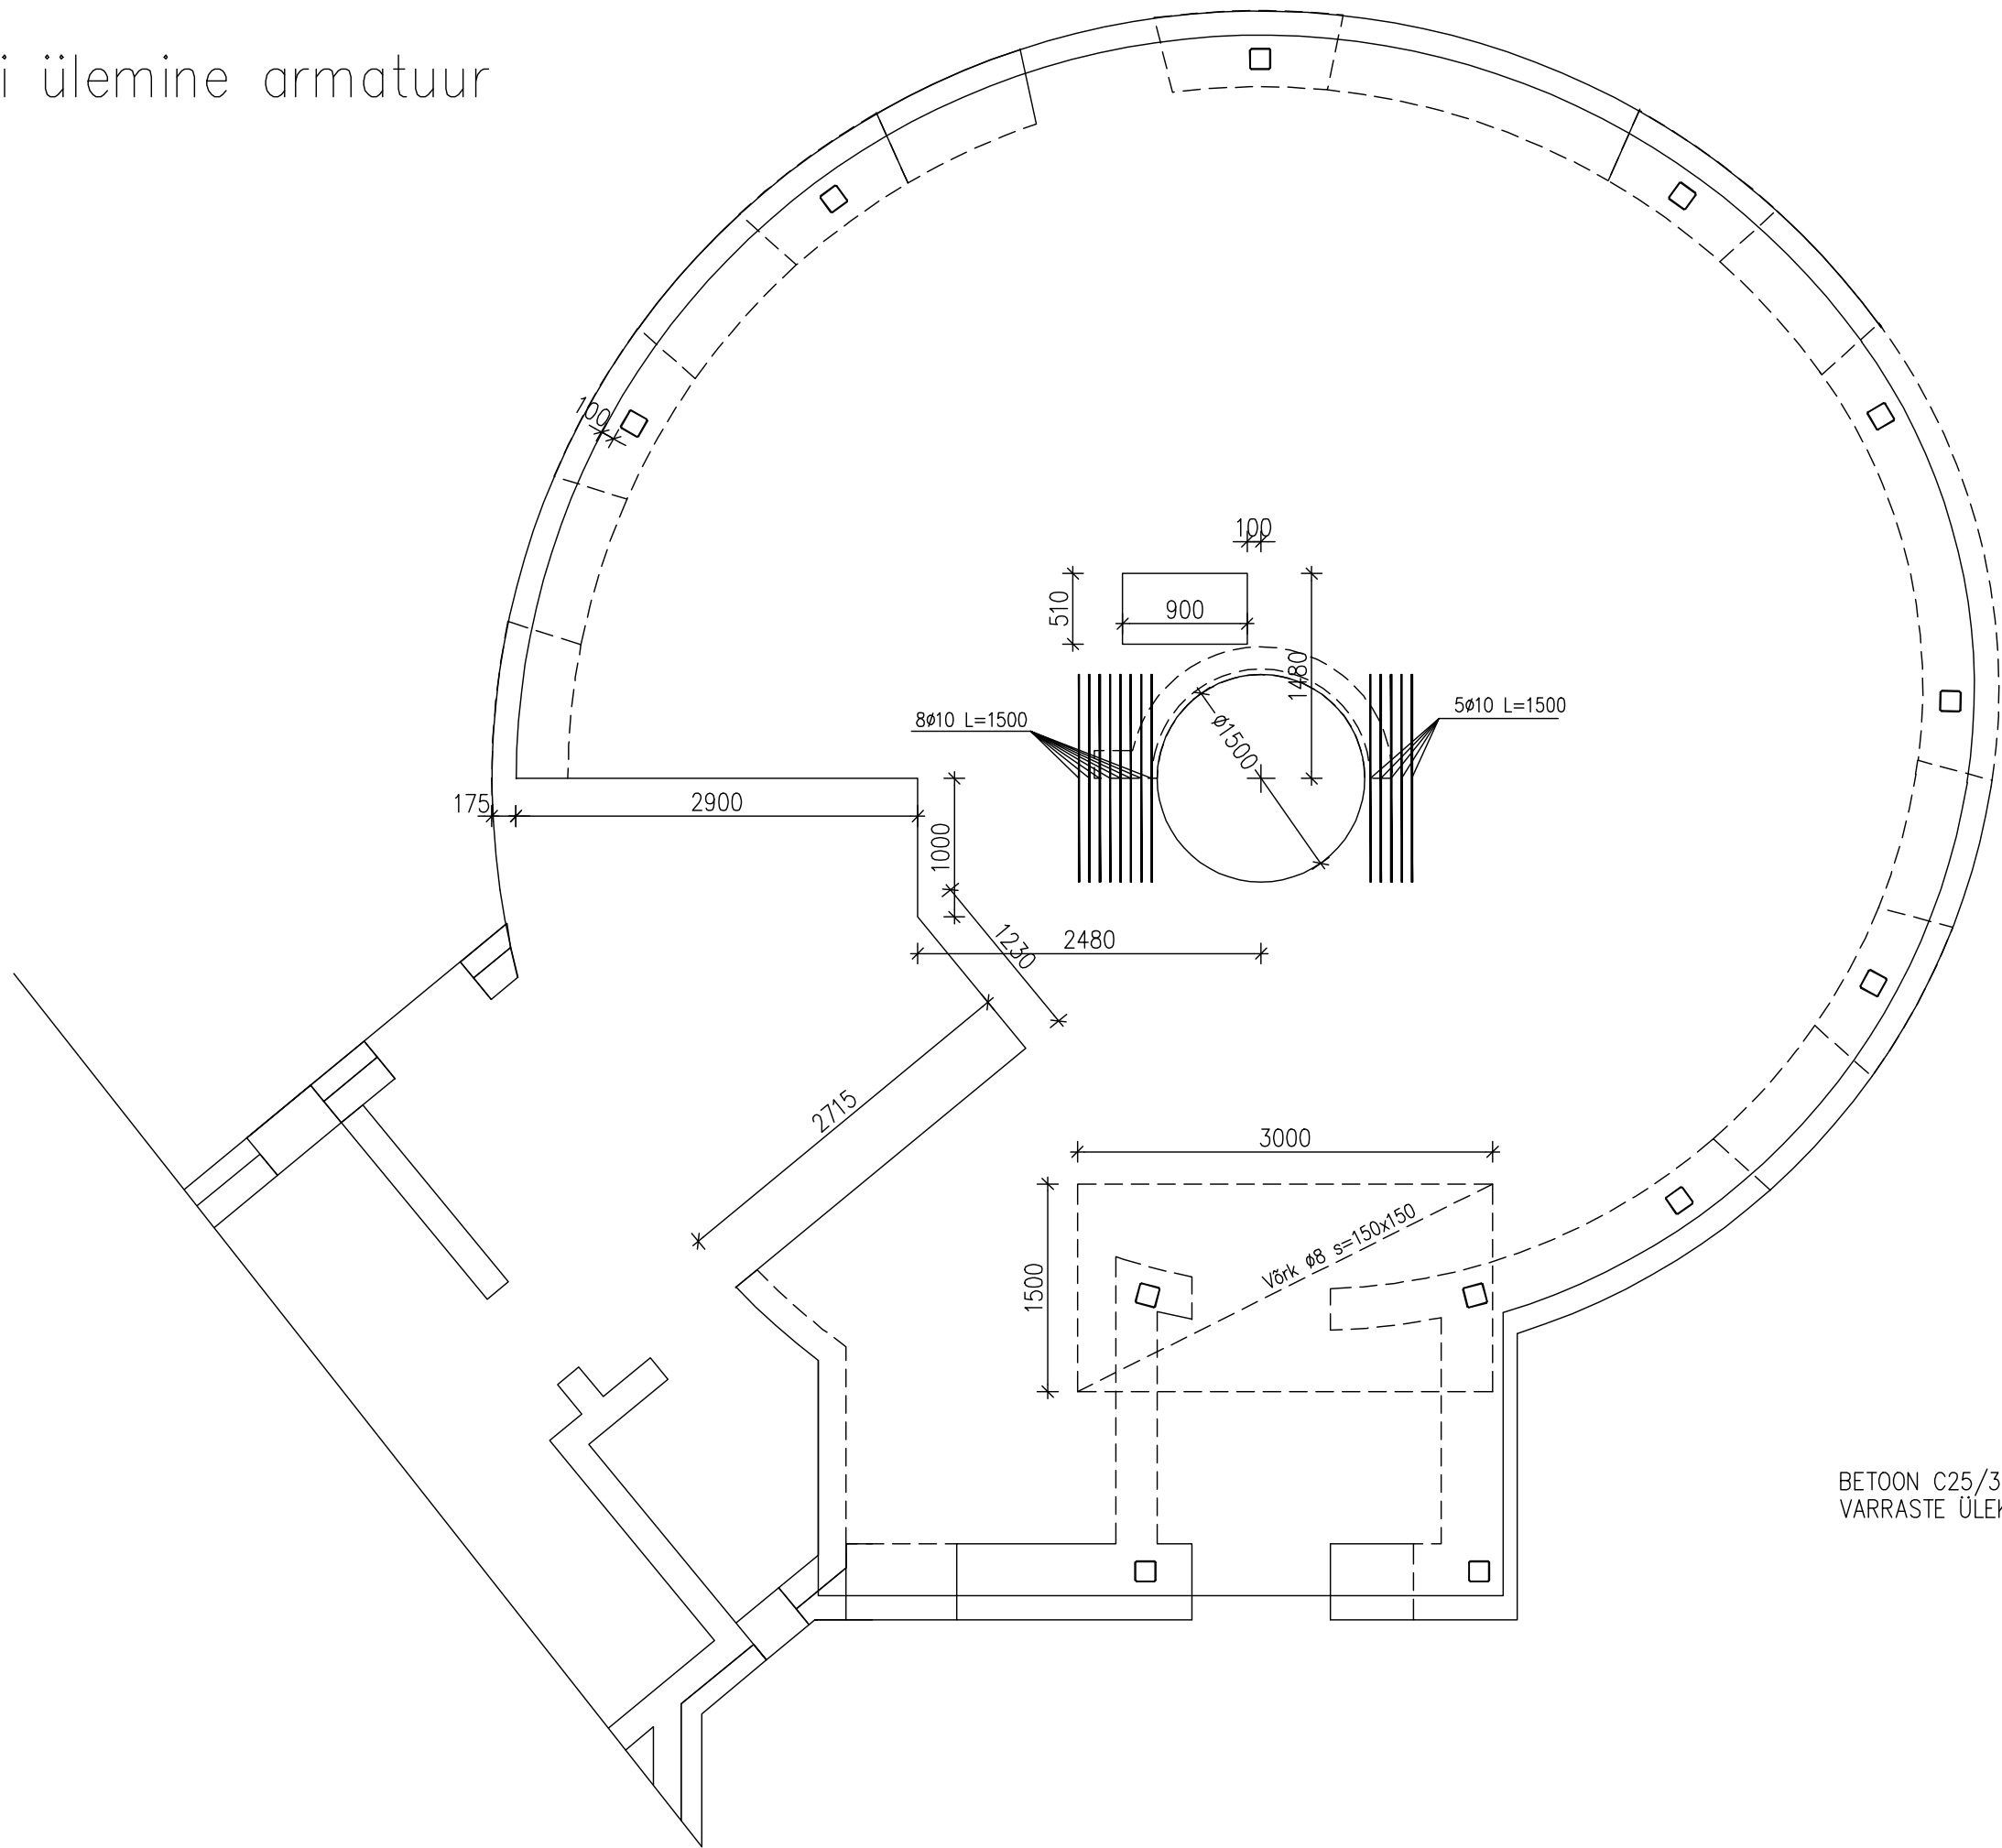

BEToon C25/30 D8/16 XD1
VARRASTE ÜLEKATE MIN 320 MM