


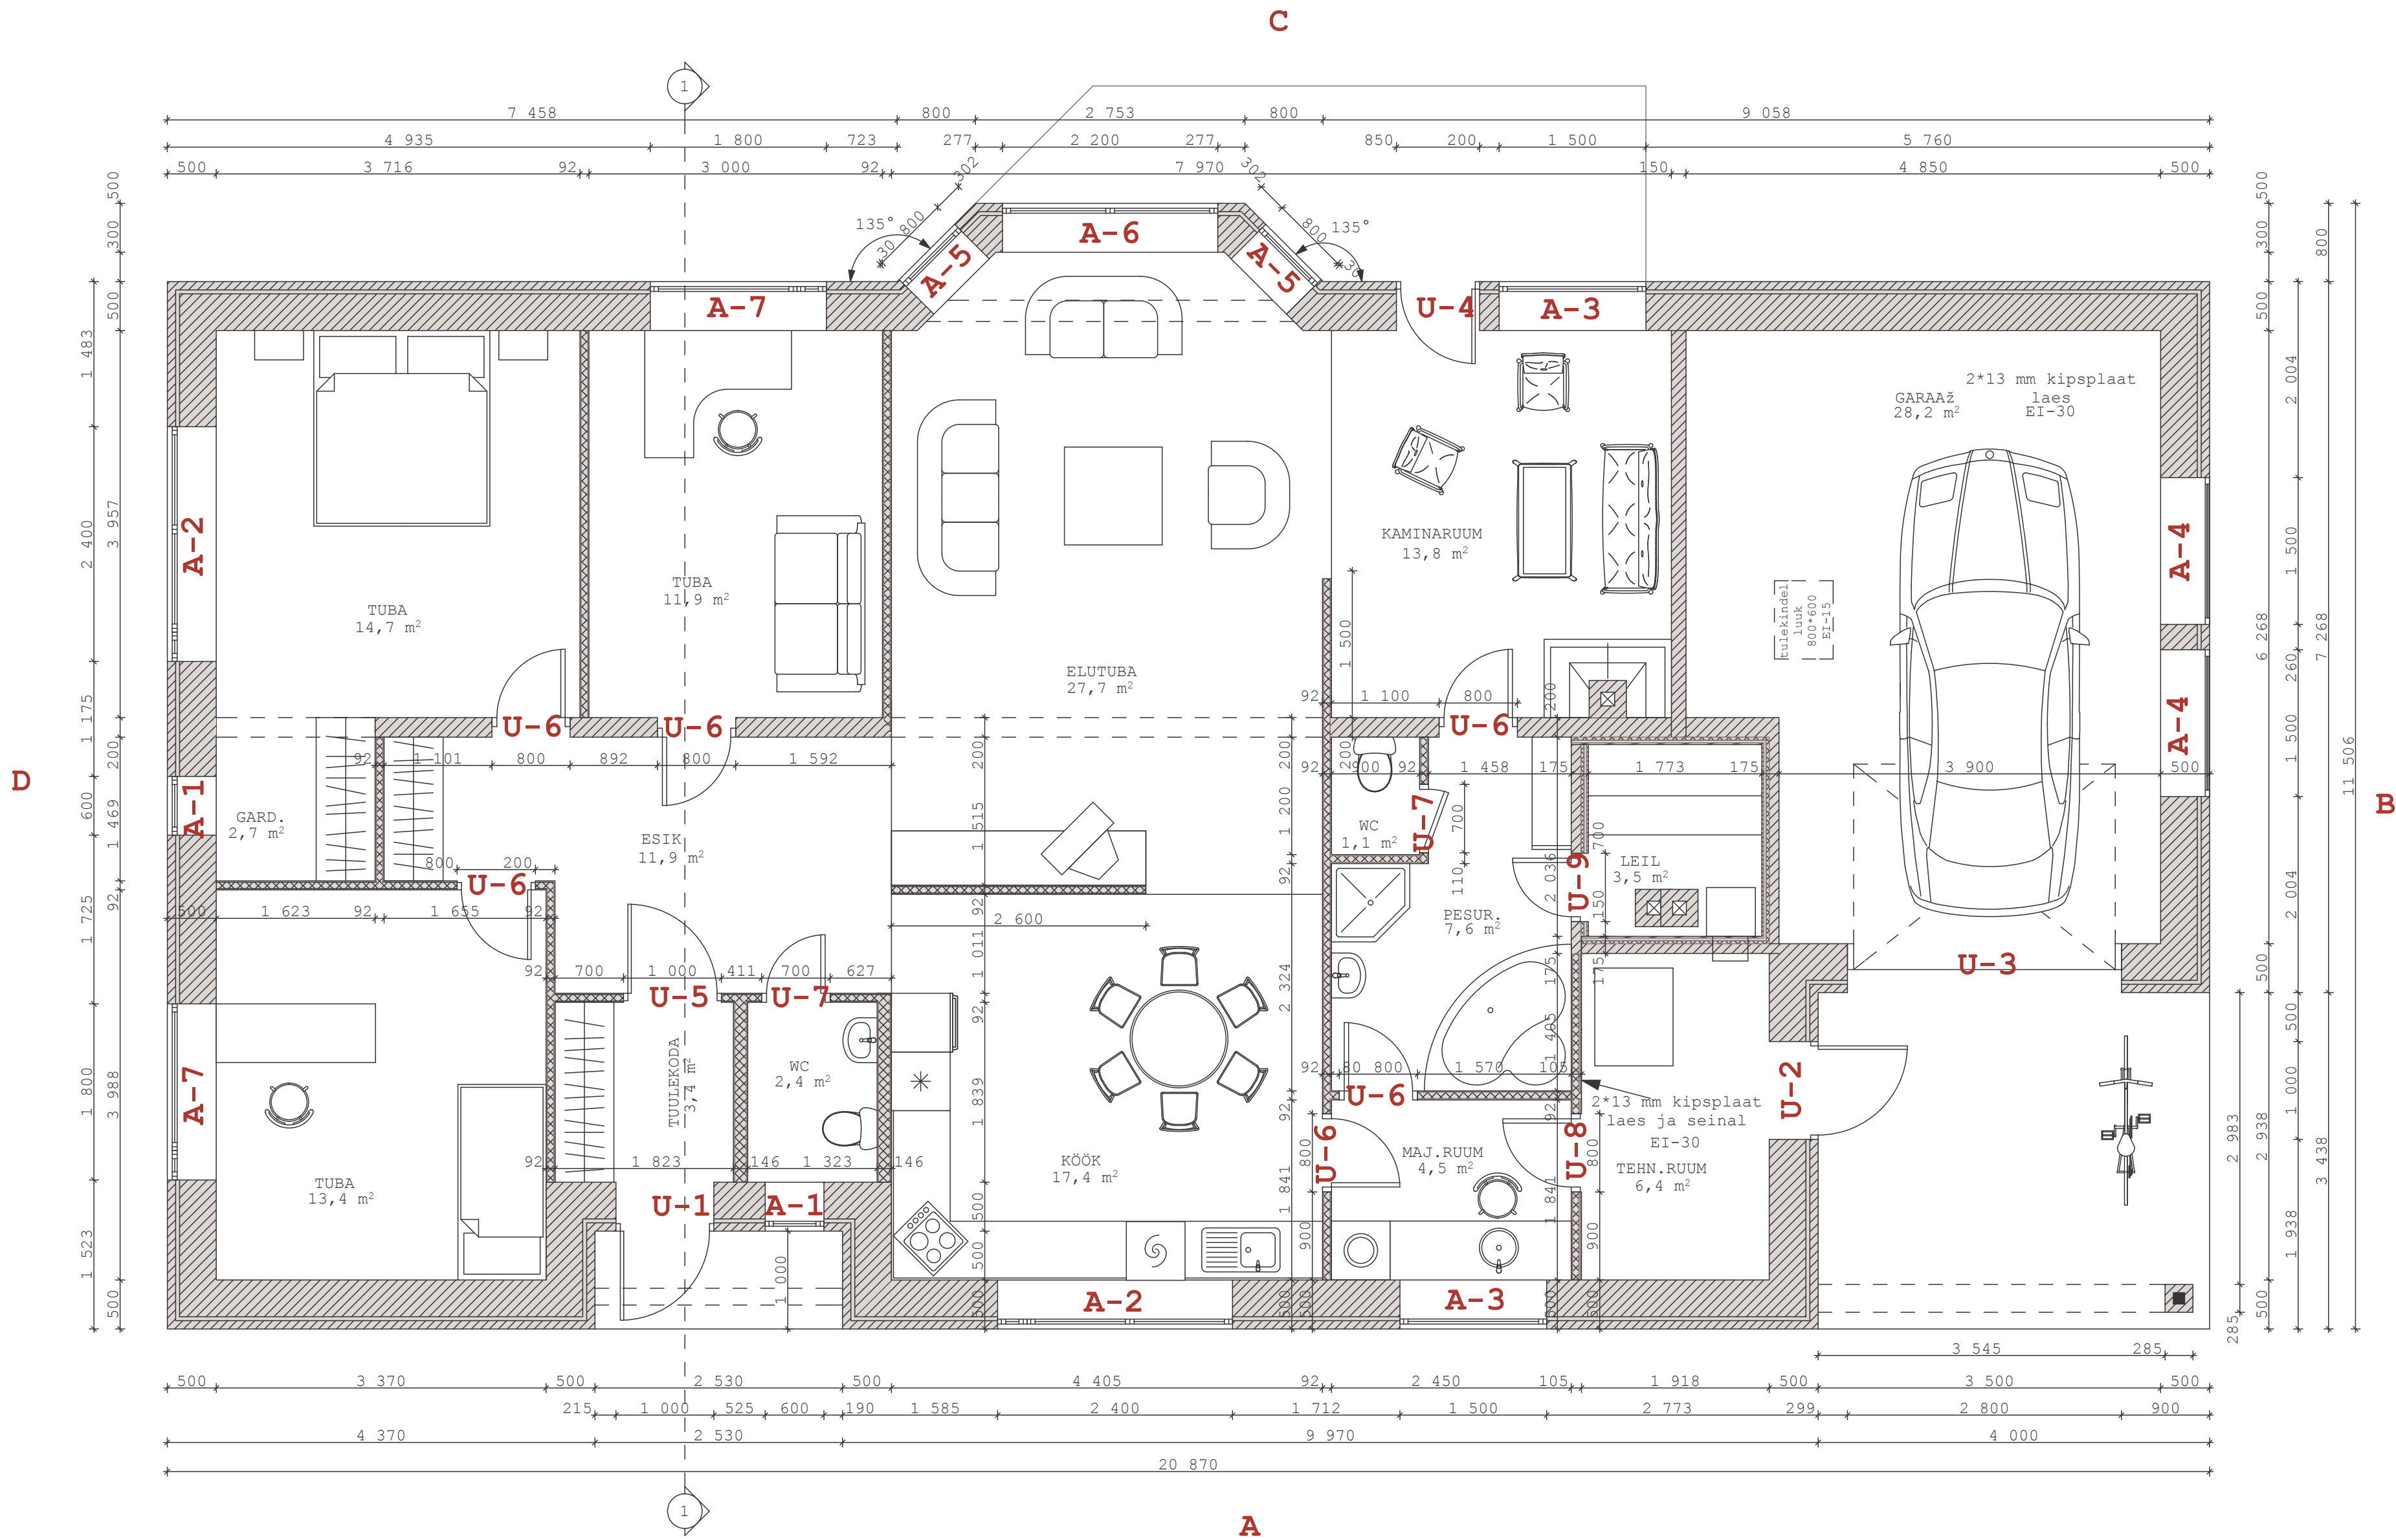

- MÄRKUSED:
- Antud projekt on koostatud eelprojekti mahus vastavalt EVS 811:2007.
 - Hoone kandekonstruktsioonid ja sõlmed lahendatakse vajadusel eraldi tööprojekti.
 - Korstnad ja küttekehad on näidatud tingmargina.
 - Kõik avad kontrollida enne avatäidet tellimist.
 - Rajatava hoone kõrgusmärgid täpsustada ehituse käigus.
 - Vundamendikonstruktsiooni täpsustab tellija valitud firma pärast pinnaseuringuid.

PG Maja OÜ reg. nr. EP10057047-0001		Tammneeme, Viimsi vald Harju maakond 74001		tel 6232747 fax 6091096	
PROJEKTEERIS	KAREL KULLAMA			Objekt:	UUE-KIVISILLA MAÄÜKSUS, TÕHELGI KÜLA, RAASIKU VALD, HARJUMAA
KONTROLLIS	LUDMILLA RAUN			Arhitekt:	PÕHIPLAAN
INSENER	OTTO PUKK				
					11.2008.
					M 1:50 A-6