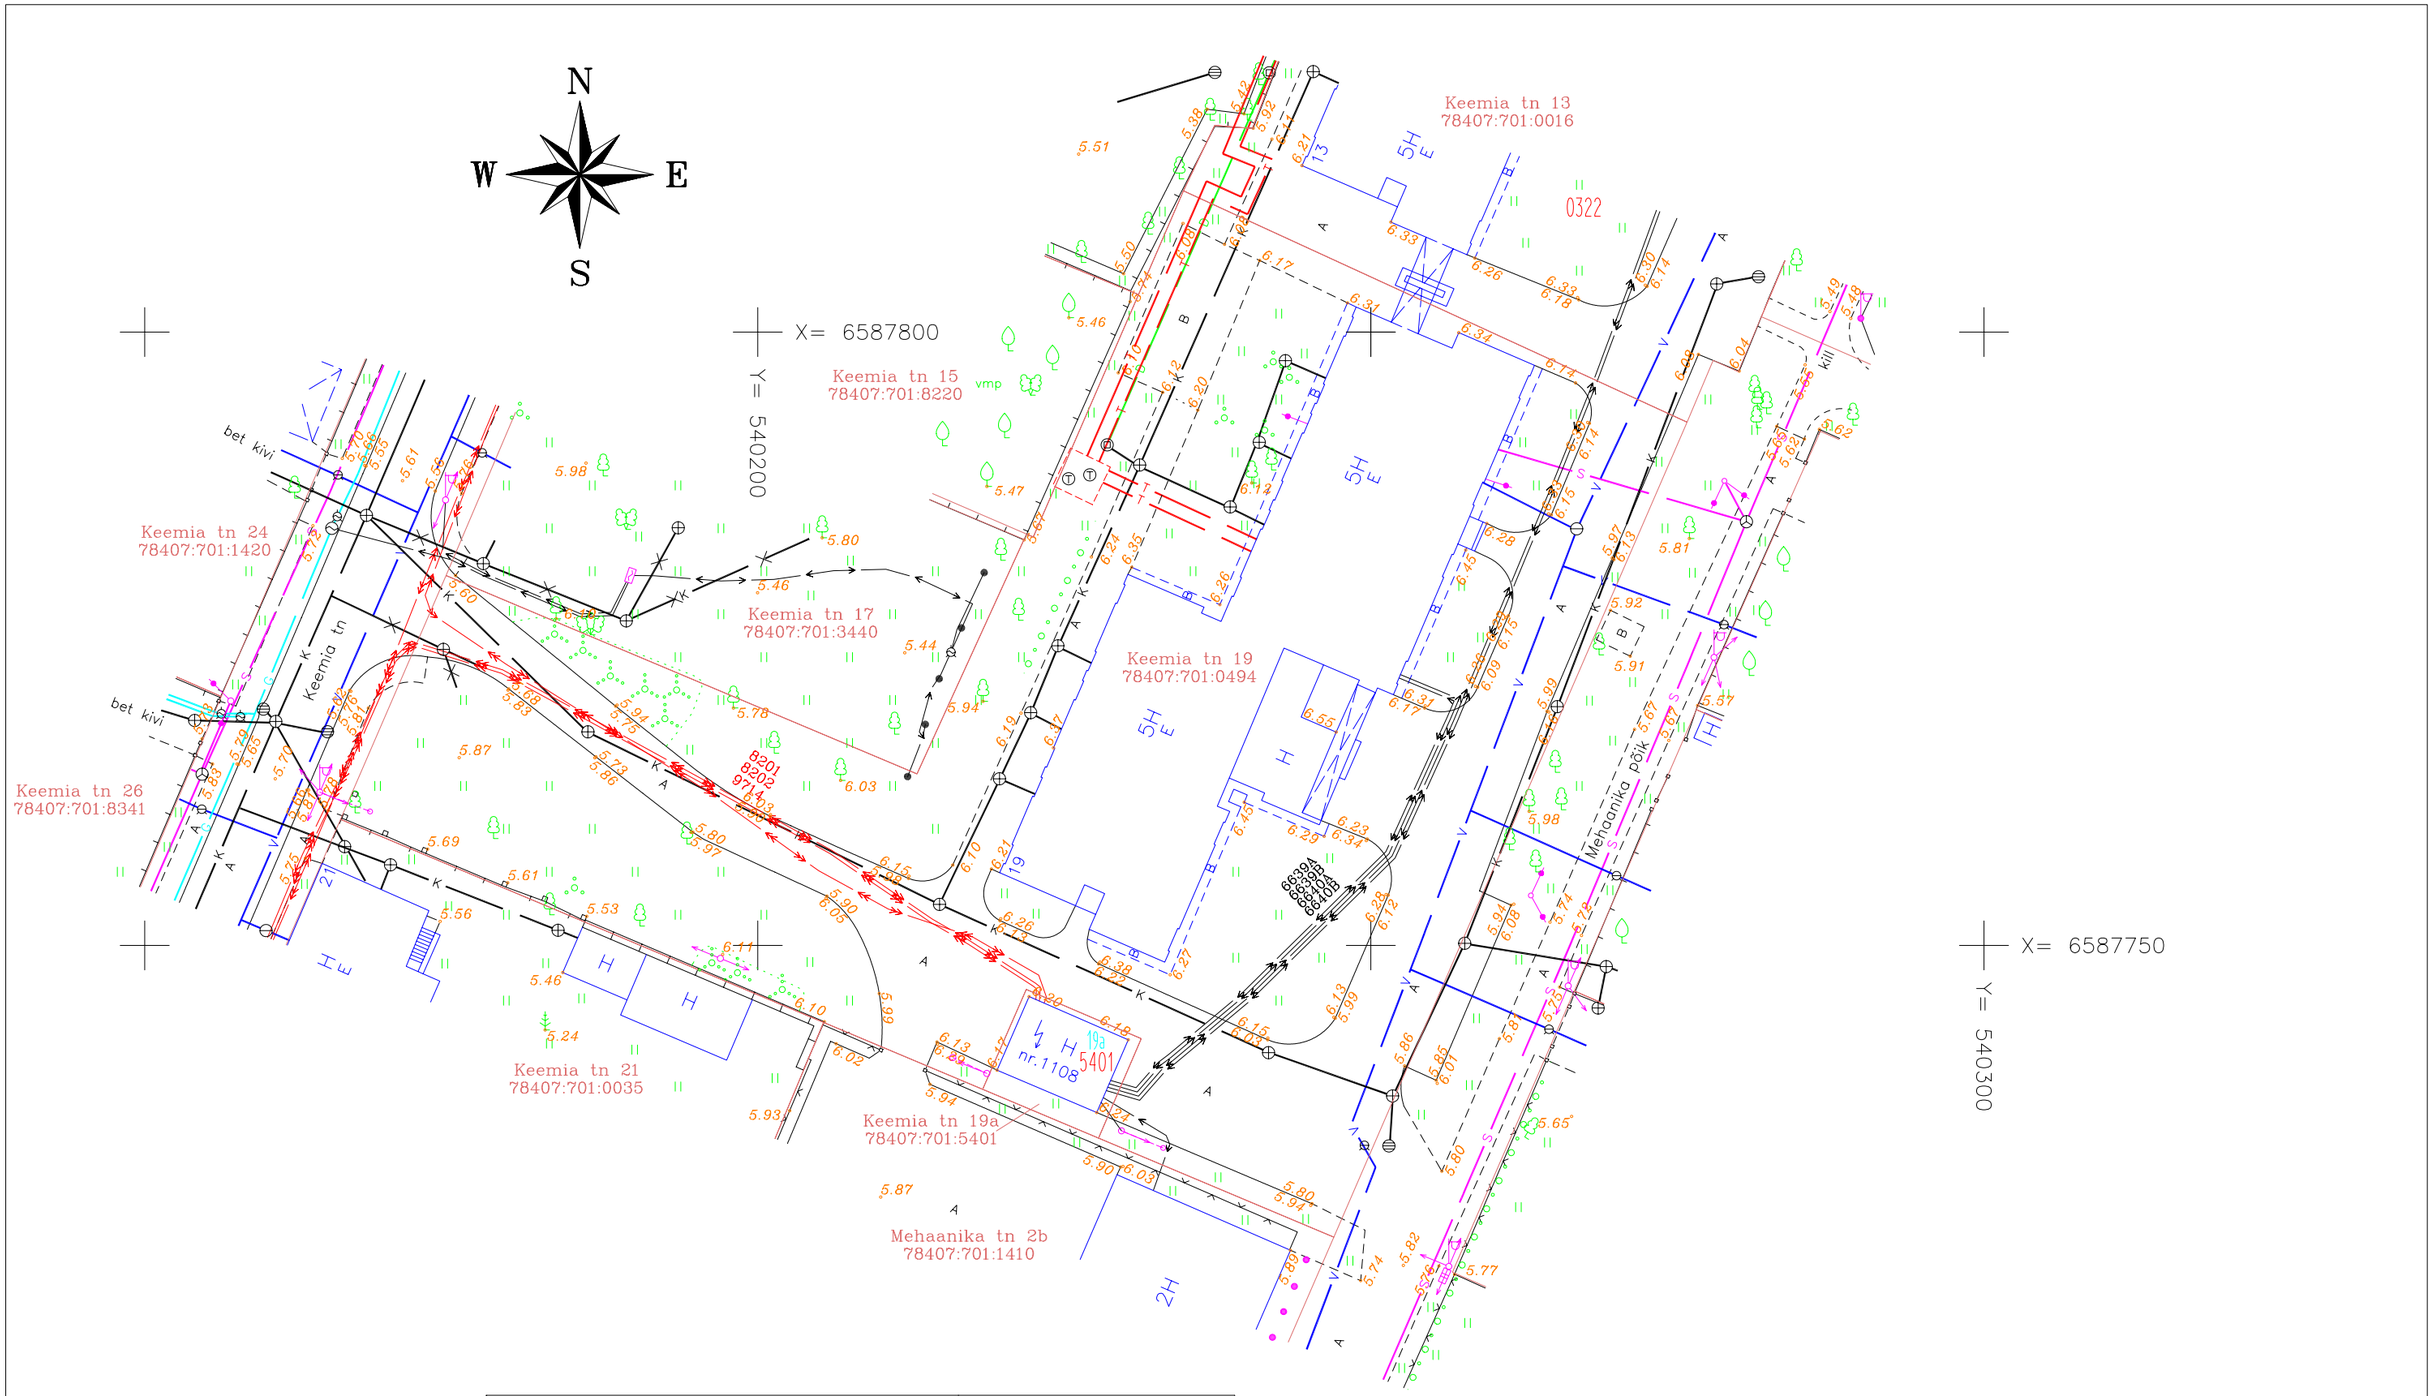

TEHNOVÕRKUDE KOOSKÕLASTUSED				
jrk. nr.	asutus	kuupäev	nr	märkus
1	OÜ JAOTUSVÕRK	12.10.09	7749	Andmed väljastatud
2	ELION ETTEVÕTTED AS	22.10.09	13840922	kooskõlastatud
3	AS TALLINNA VESI	12.10.09	–	kontrollitud
4	AS KH ENERGIA–KONSULT TÄNAVAVALGUSTUSE OSAKOND	13.10.09	697	kooskõlastatud
5	AS EESTI GAAS	13.10.09	TLG–327	kooskõlastatud
6	AS Tallinna Küte	23.10.09	M–124/09	kooskõlastatud

Koordinaadid L–Est 97 süsteemis.
Kõrgused 1977.a. Balti süsteemis.
Mõõdistamise aeg: oktoober 2009.a.
Töö väljastamise aeg: oktoober 2009.a.

TALLINN KRISTIINE LINNAOSA KEEMIA TN 19				1660	2009
Juhataja	A.Hõbesalu		Maa–ala plaan tehno–võrkudega M=1:500	Leht	Lehti
				1	1
Täitja	A.Hõbesalu				
Litsents nr.307MA					

OÜ AAKERMAA
Niine 11, Tallinn, 10414
tel 5025486, 6207788
E–mail: aakermaa@aakermaa.ee