
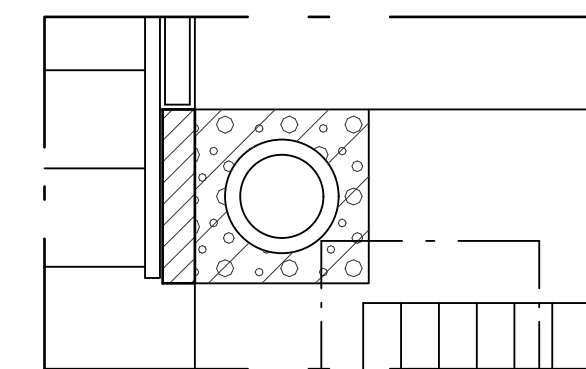


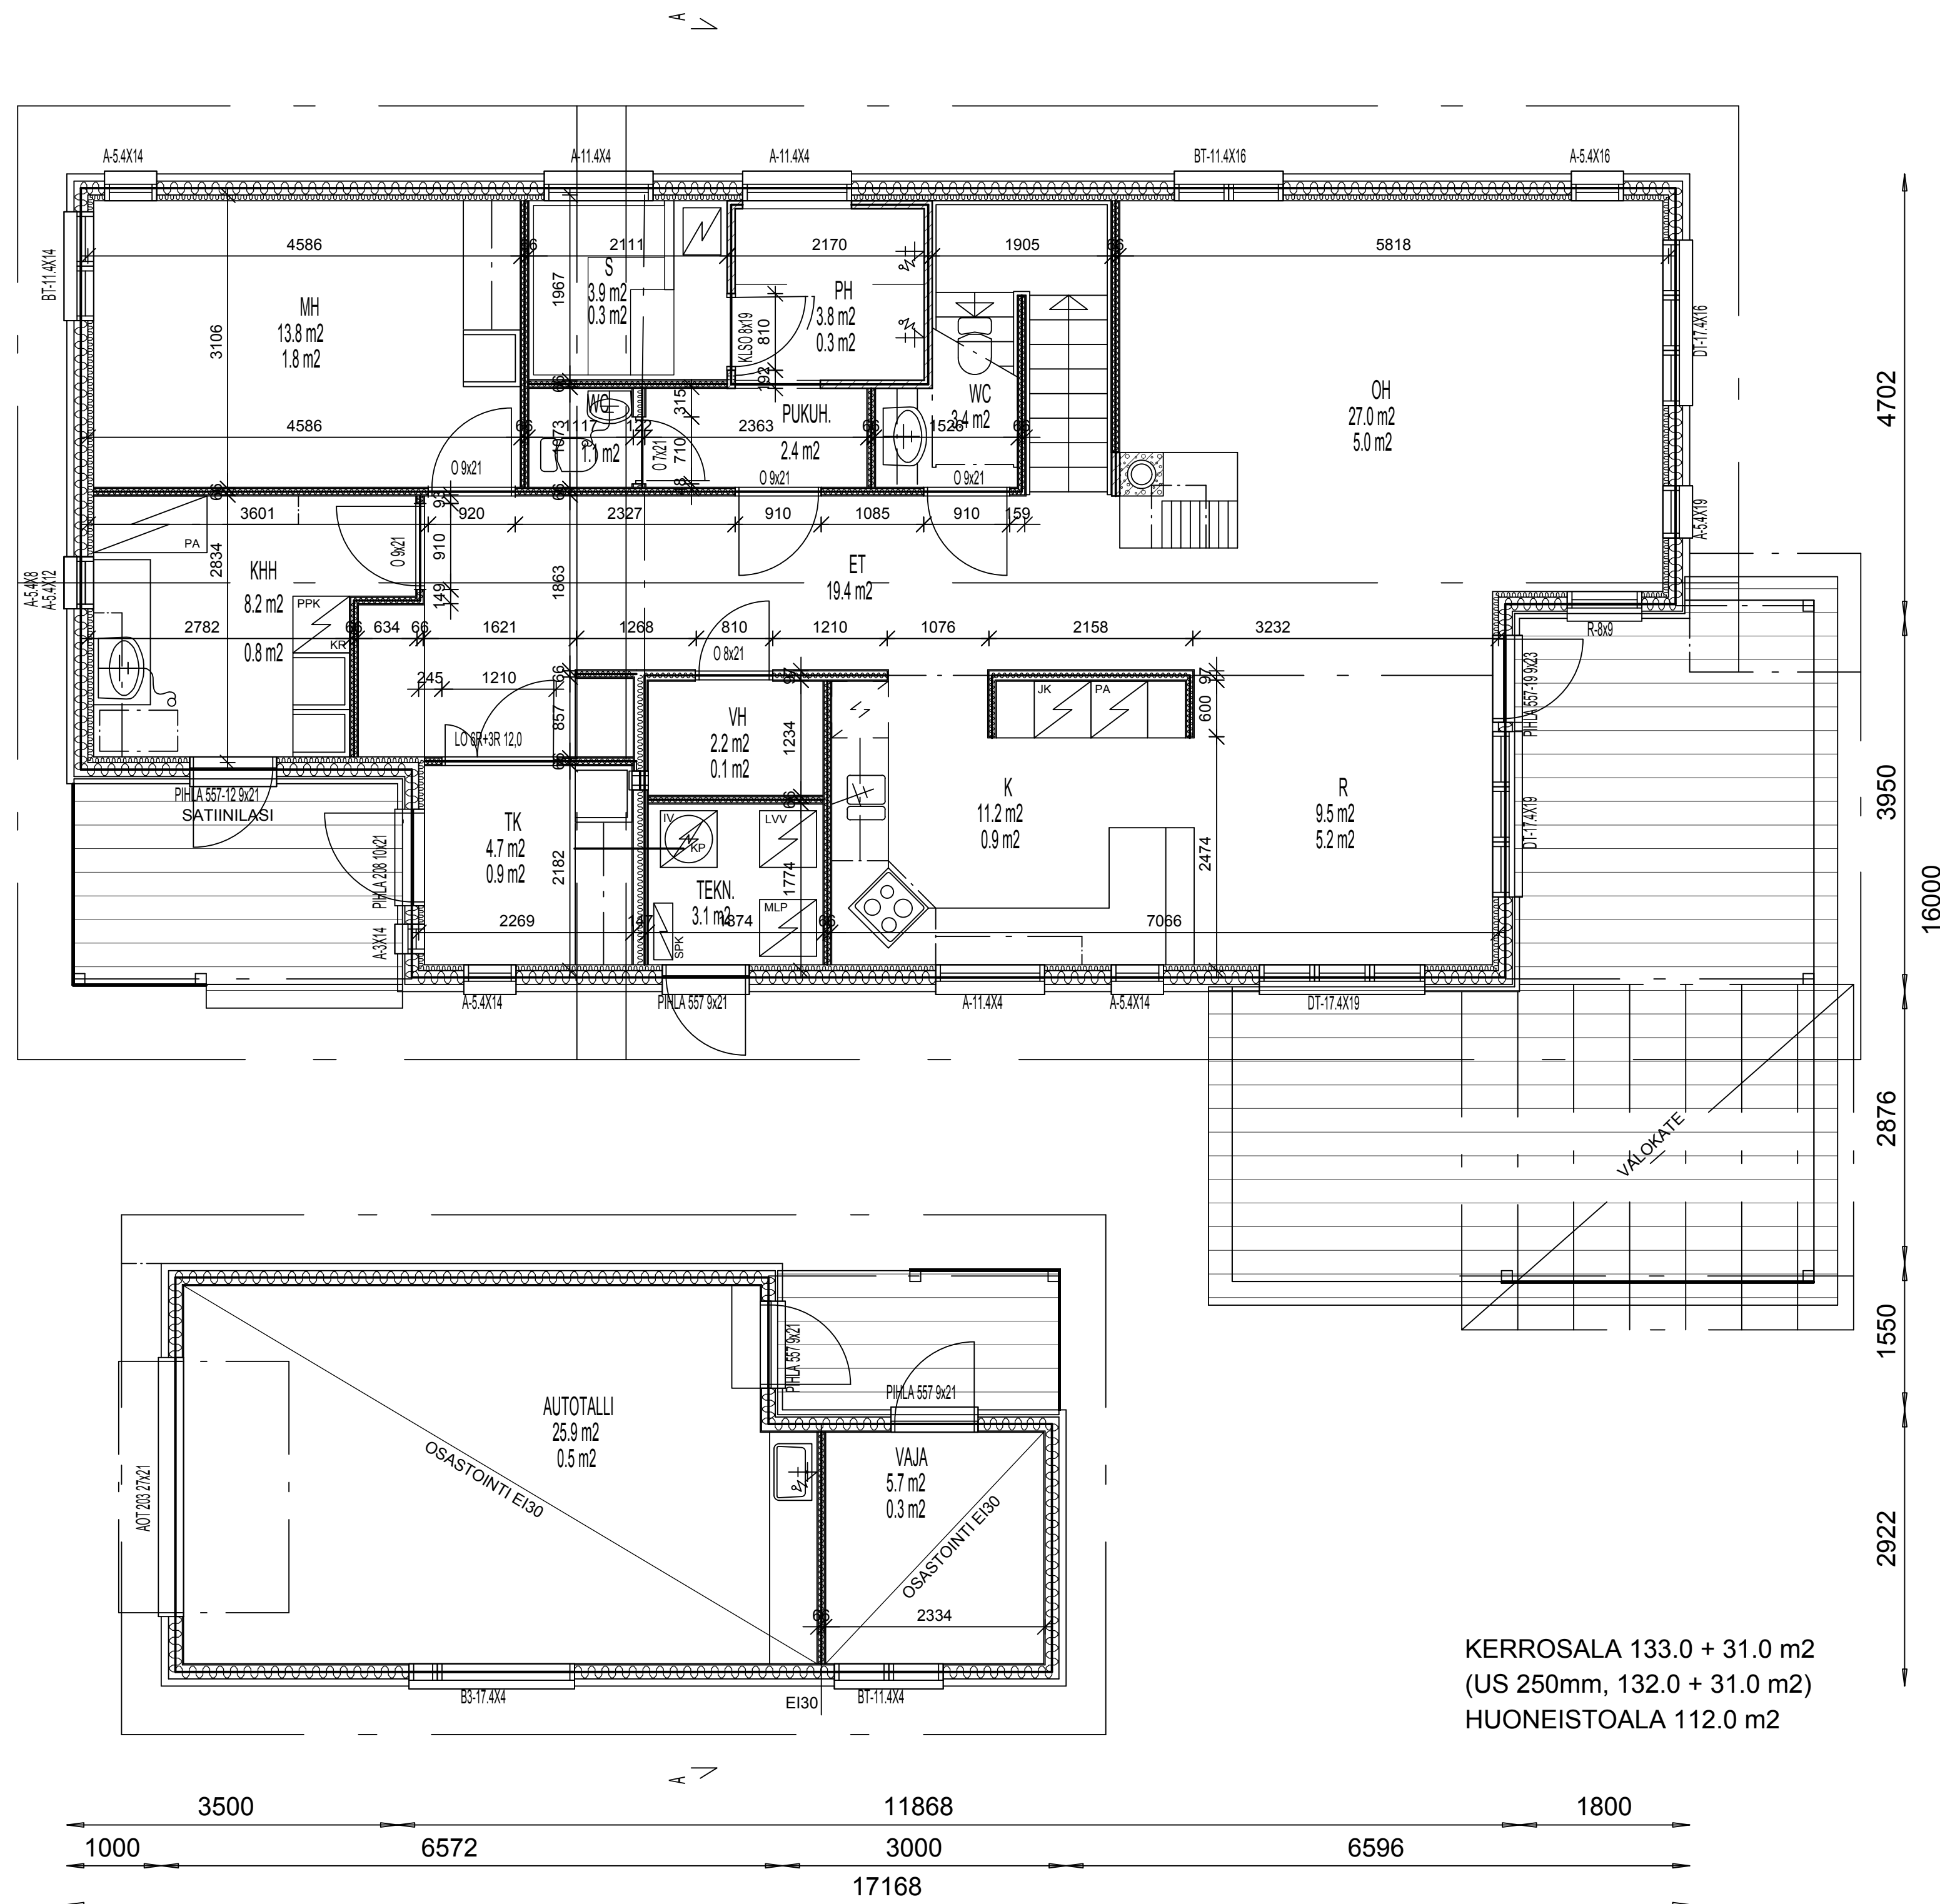

HORMILIITOS 1:20

Tyypipihväsytty
hormiharkoista
muurattu hormi
takan päältä

MITTA RUNGON SISÄPINNASTA

K.osa Kyla KURIKKÄ	Kortti Tila 839	Tontti Rn:o 3	Viranomaisen merkintöjä varten
Rakennusluvanpide UUDISRAKENNUS	Pinnustelu PÄÄPIIRUSTUS		
Rakennuskohteen nimi ja osoite OKT OJALA JARKKO / NIINIVAARA NINA LEPPÄSENKULMA 6 33960 PIRKKALA	Pinnustuksen sisältö MITTAK. MITOITETTU POHJA 1. krs. 1:50		
TALOTEKO Pirkko Mella-Aho 1.9.2008			Pereentie 27 33950 PIRKKALA Puh. 03-233 8731 Fax. 03-233 8790
ARK			7