


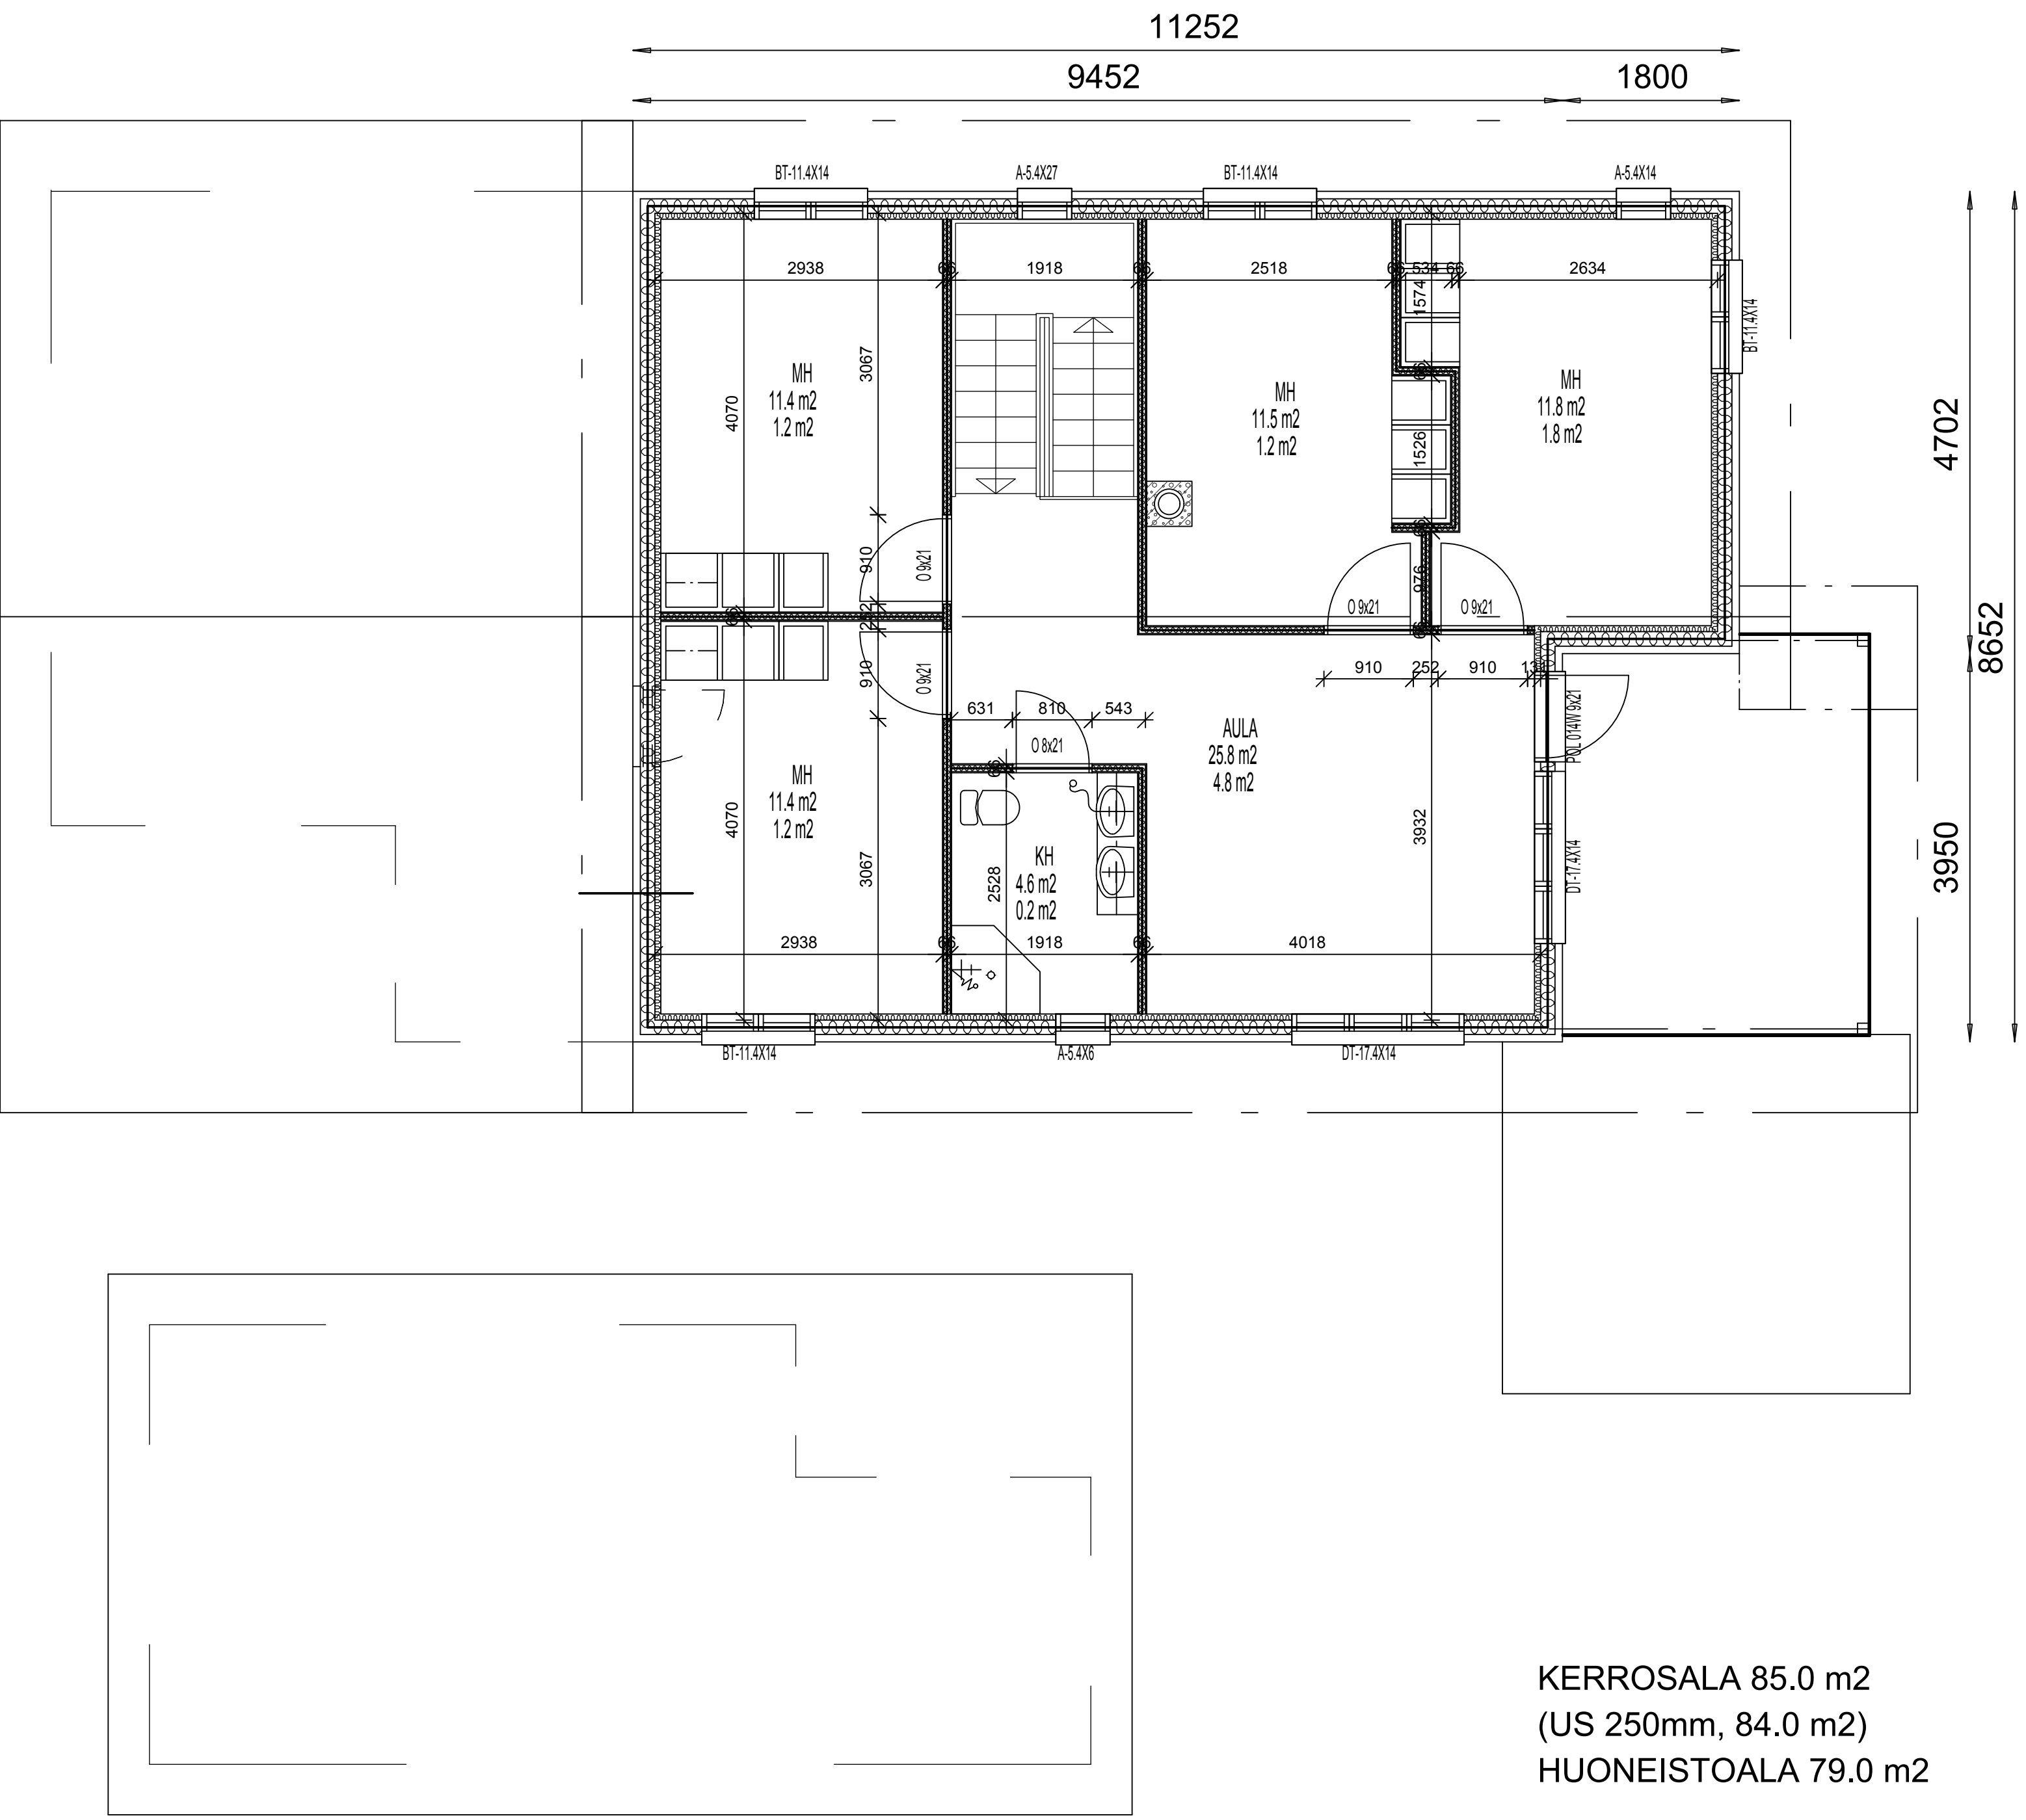

KERROSALA 85.0 m2
(US 250mm, 84.0 m2)
HUONEISTOALA 79.0 m2

MITTA RUNGON SISÄPINNASTA

K.osa Kyliä KURIKKÄ	Kortti Tila 839	Tontti Rn:o 3	Viranomaisten merkintöjä varten
Rakennusluottamus UUDISRAKENNUS	Pääpiirustus PÄÄPIIRUSTUS		
Rakennuskohteen nimi ja osoite OKT OJALA JARKKO / NIINIVAARA NINA LEPPÄSENKULMA 6 33960 PIRKKALA	Pääpiirustuksen sisältö MITOITETTU POHJA 2. krs. 1:50		
Taloteko Pereentie 27 33950 PIRKKALA Puh. 03-233 8731 Fax. 03-233 8790			ARK 8