


KELDRIKORRUS_PLAAN

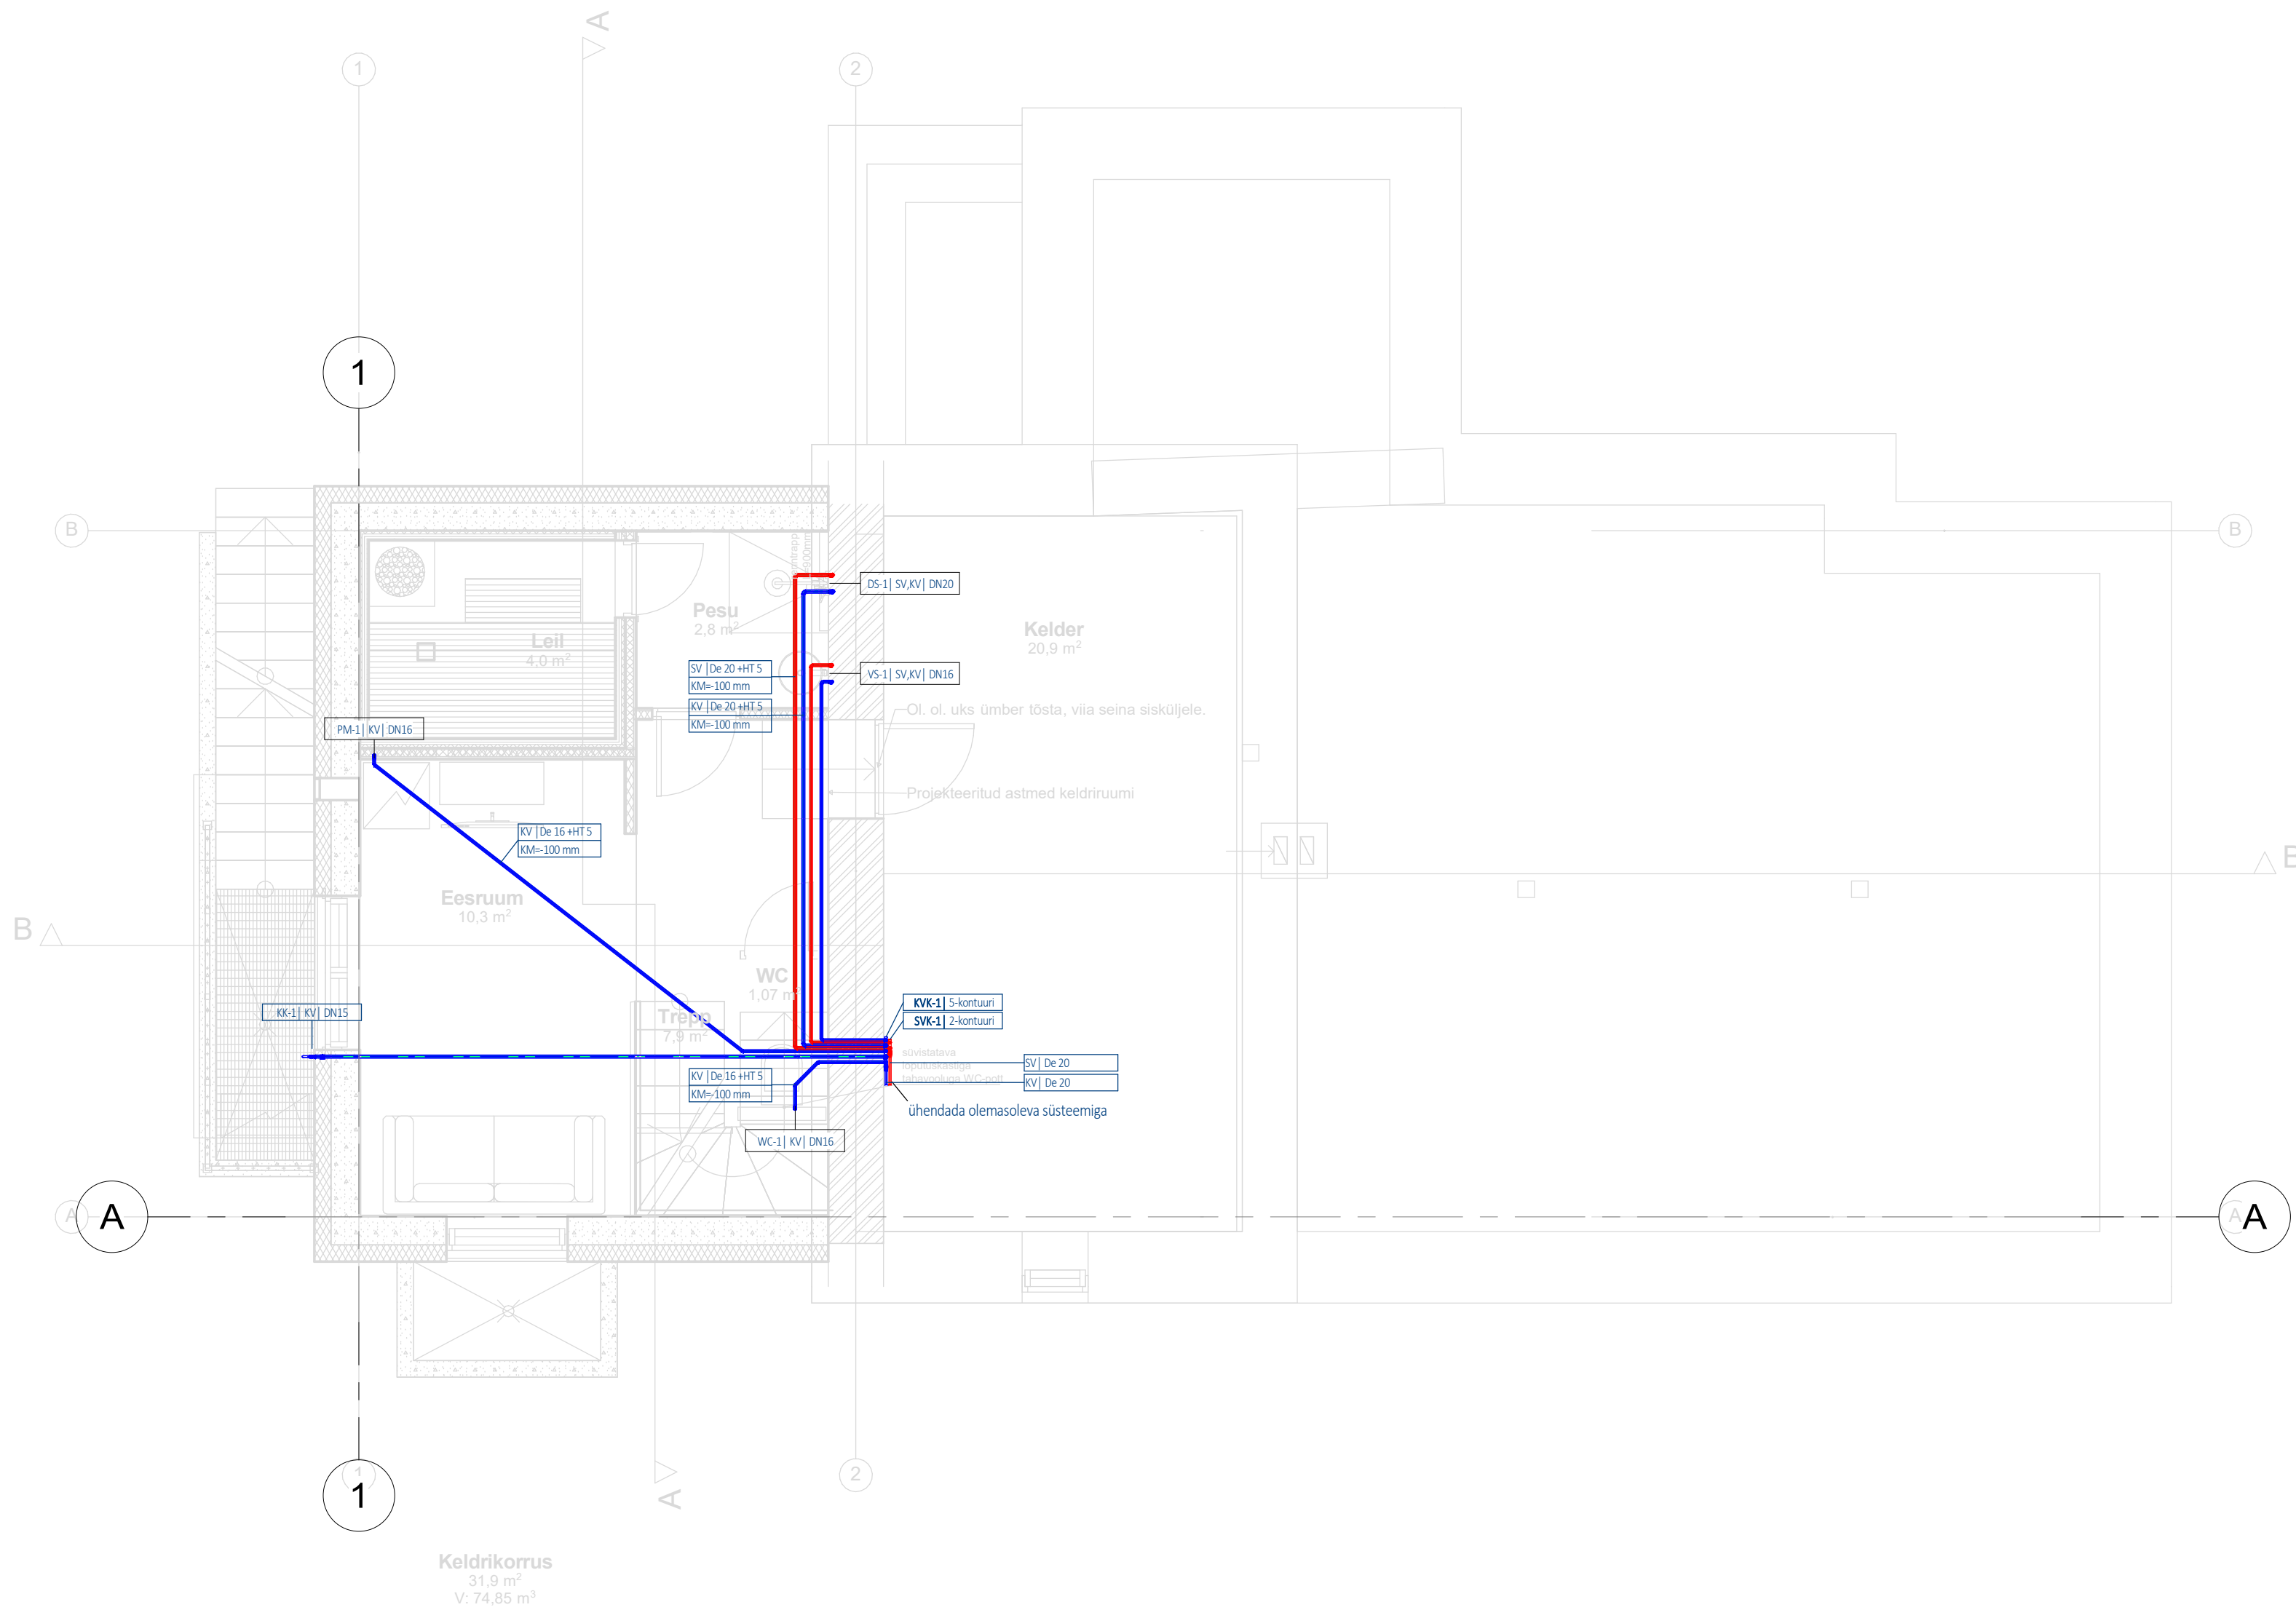

SÜSTEEMID

- KV - KÜLM VESI
- SV - SOE VESI
- SVR - SOOJA VEE RINGLUSTORUSTIK
- K1 - OLMEREOVEE KANALISATSIOON

LÜHENDID

- ABS - ABSOLUUTNE KÕRGUS
- DS - DÜSISEGISTI
- KK - KASTMIS- VÕI KUULKRAAN
- KVK - KÜLMA VEE KOLLEKTOR
- KS - KÕÕGISEGISTI
- LSV - LIINISEADEVENTIIL
- PL - PUHASTUSLUUK
- PM - PESUMASIN
- PVM - PEAVEEMÕÕTJA
- RT - RENNTRAPP
- SVK - SOOJA VEE KOLLEKTOR
- SVRK - SOOJA VEE RINGLUSE KOLLEKTOR
- SK - SULGKRAAN
- TK - TÜHIENDUSKRAAN
- TKV - TASAKAALUSTUSVENTIIL
- VS - VALAMUSEGISTI
- VNS - VANNISEGISTI
- WC - WC-POTI VEEÜHENDUS

SÜMBOLD ja VÄRVID

- KÜLM VESI
- SOE VESI
- SOOJA VEE RINGLUSTORUSTIK
- OLMEREOVEE KANALISATSIOON
- TORU, PÕRANDA ALL
- TORU, PÕRANDA ALL ISOLATSIOONIGA/HÜLSIS
- TORU, RUUMIS 0.0...2.0m KÕRGUSEL
- TORU, RUUMIS 0.0...2.0m KÕRGUSEL ISOLATSIOONIGA/HÜLSIS
- TORU, LAE ALL
- TORU, LAE ALL ISOLATSIOONIGA/HÜLSIS

ISOLATSIOONI TÜÜP/HÜLS

- SI - SOOJUSISOLATSIOON
- KI - KONDENSATSIOONI ISOLATSIOON
- HT - HÜLSSTORU
- EI30 - TULETÕKKEISOLATSIOON
- 21 - ISOLATSIOONISEERIA

VEEMÕÕTJA

- VEEMÕÕTJA TÜÜBI LÜHEND JA NUMBER
- ÜHENDUSE SUURUS

SEGISTI, VEE-, KANALIÜHENDUS

- TÄHIS JA TÜÜBINUMBER
- SÜSTEEMI TÄHIS
- SUURUS

TORU KÕRGUSMÄRGIGA

- SÜSTEEMI TÄHIS
- EESLIIDE ja SUURUS
- ISOLATSIOONI TÜÜP JA PAKSUS
- TORU MADALAIMA PUNKTI KÕRGUS PÕRANDAST TORU PÕHJA

TORU KÕRGUSMÄRKIDE ja KALDEGA

- SÜSTEEMI TÄHIS
- EESLIIDE ja TORU SUURUS
- ISOLATSIOONI TÜÜP JA PAKSUS
- TORU KÕRGEIMA PUNKTI KÕRGUS PÕRANDAST TORU PÕHJA
- TORU KALLE ‰
- TORU MADALAIMA PUNKTI KÕRGUS PÕRANDAST TORU PÕHJA

TABEL 1. TORUDE KINNITUSKAUGUSED (+20°C)

PLASTTORUD	PVC, PEH, PEM		PEX		Komposiit	
	HORISONTAAL	VERTIKAAL	HORISONTAAL	VERTIKAAL	HORISONTAAL	VERTIKAAL
<20	700	700	300	300	1200	1500
20	700	800	300	300	1300	1700
25	900	1000	400	400	1300	2000
32	1000	1300	400	400	1400	2100
40	1100	1600	500	500	1400	2200
50	1200	2000	500	500	1500	2600
>63	1500	2000	600	600	1500	2850