


PÖÖNINGU PLAAN

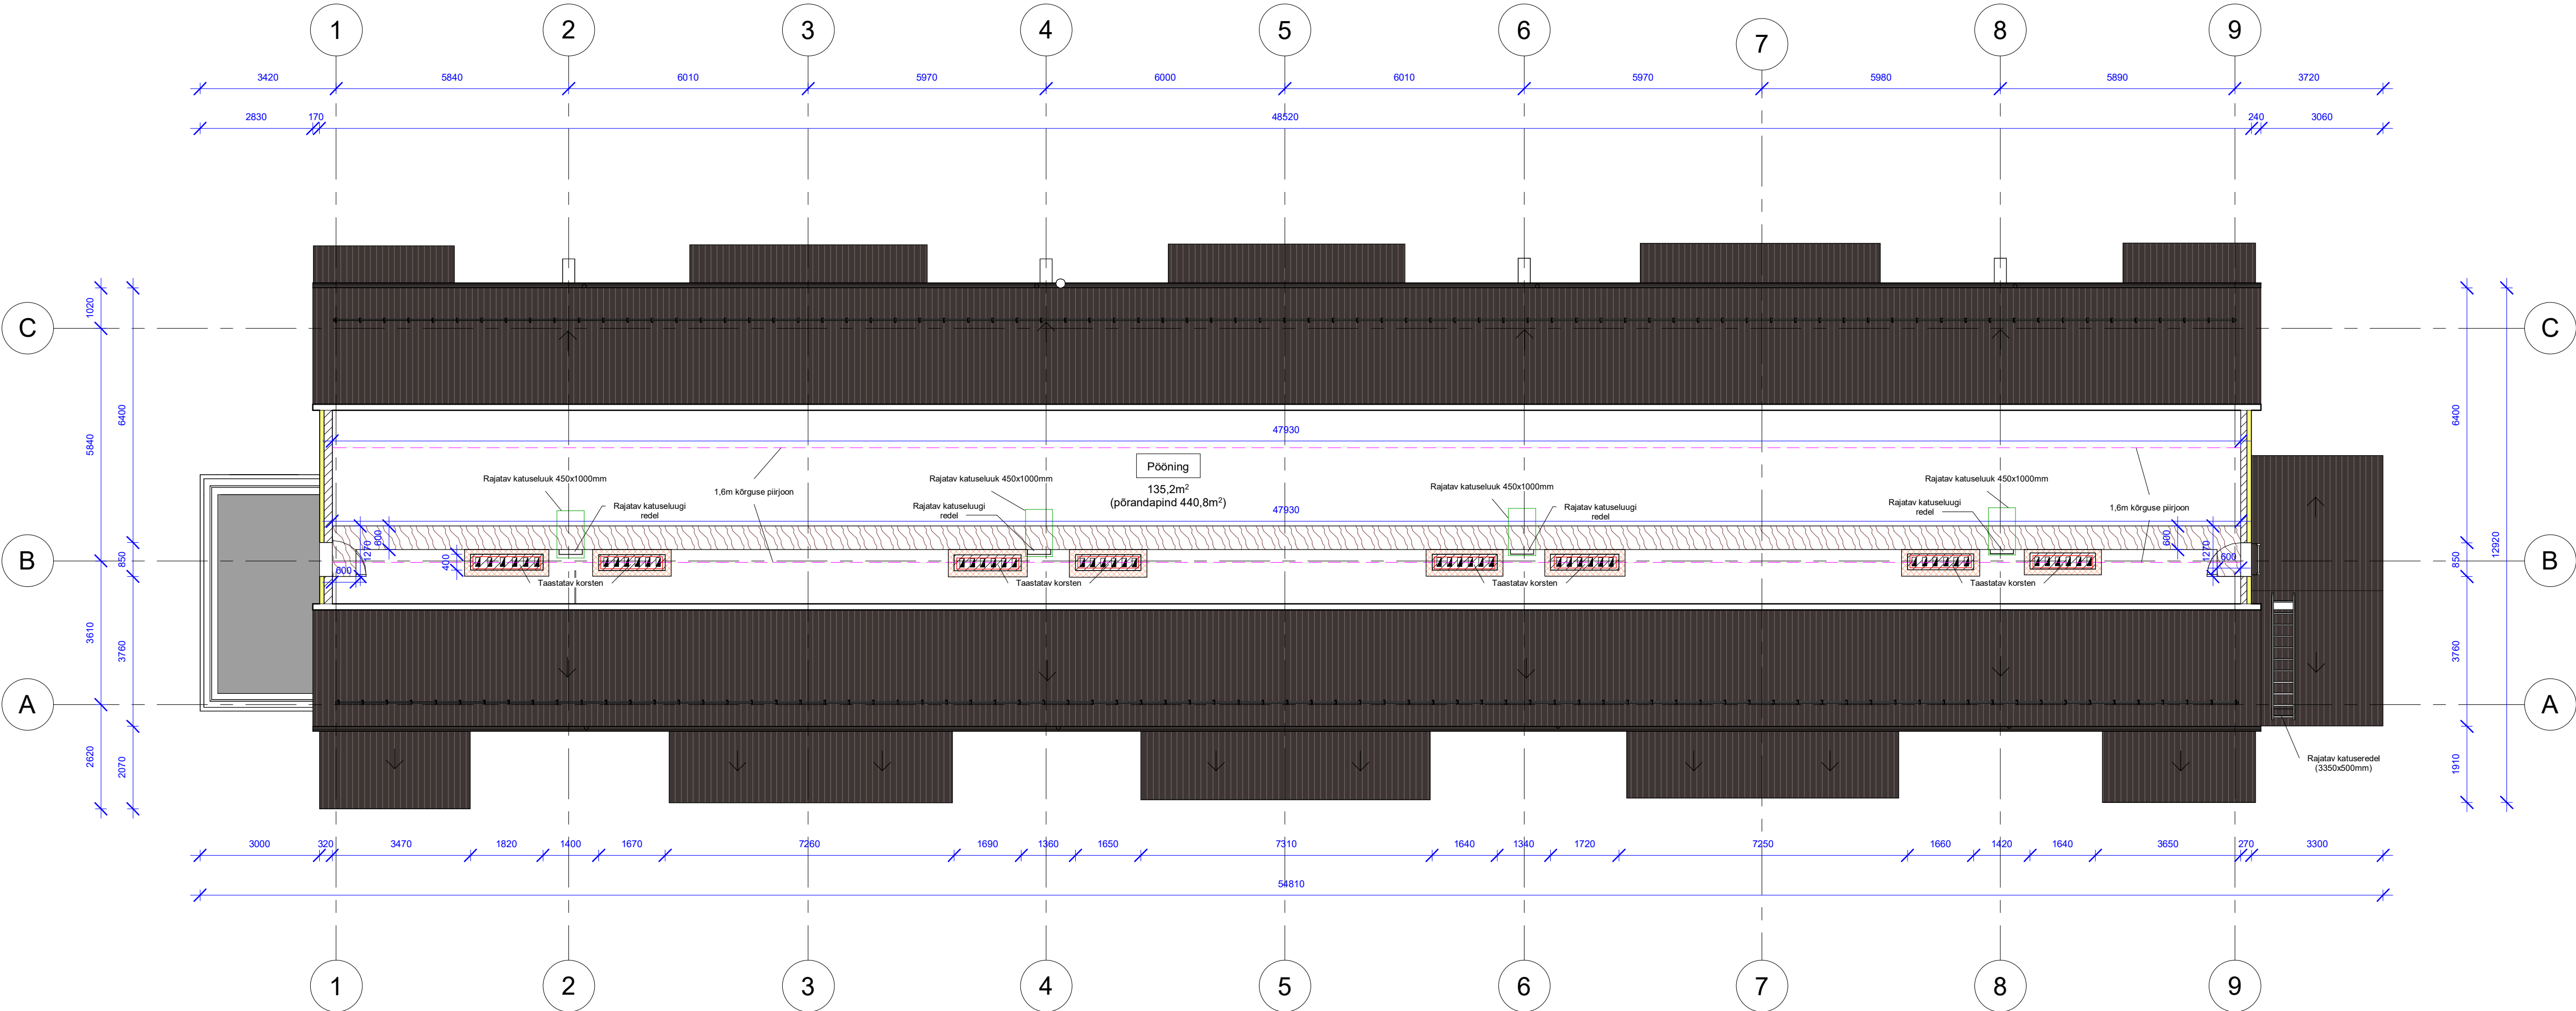

TINGMÄRGID:

-  - Ol.ol. sein/konstruktsioon
-  - Soojustus SPU Kingspan Kooltherm K5 krohvitat välisseinaplaat 100mm või samaväärne
-  - Rajatav käigutee, laiusega 600mm
-  - Rajatav katusekate (trapetsprofiilplekk TP20)
-  - Katuse kalde suund
-  - Kivivillaplaat 150mm (kõrgus 200mm) ning 50mm (kõrgus 500mm) või samaväärne (vähemalt 100kg/m³)

MÄRKUSED:

1. Kõiki projektis esitatud materjale on lubatud asendada samaväärsetega.
2. Kõik mõõdud täpsustada objektil.
3. Kõikide toodete paigaldamisel tuleb lähtuda paigaldusjuhendist ning materjalide tootjate soovitusetest/ettekirjutustest.
4. Taastada 7. korteri korsten. Veenduda teiste korstende vastupidavuses, vajadusel ümberehitada.
5. Mõlemad põõninguluugid välja vahetada ning paigaldada soojustuse tasapinda.