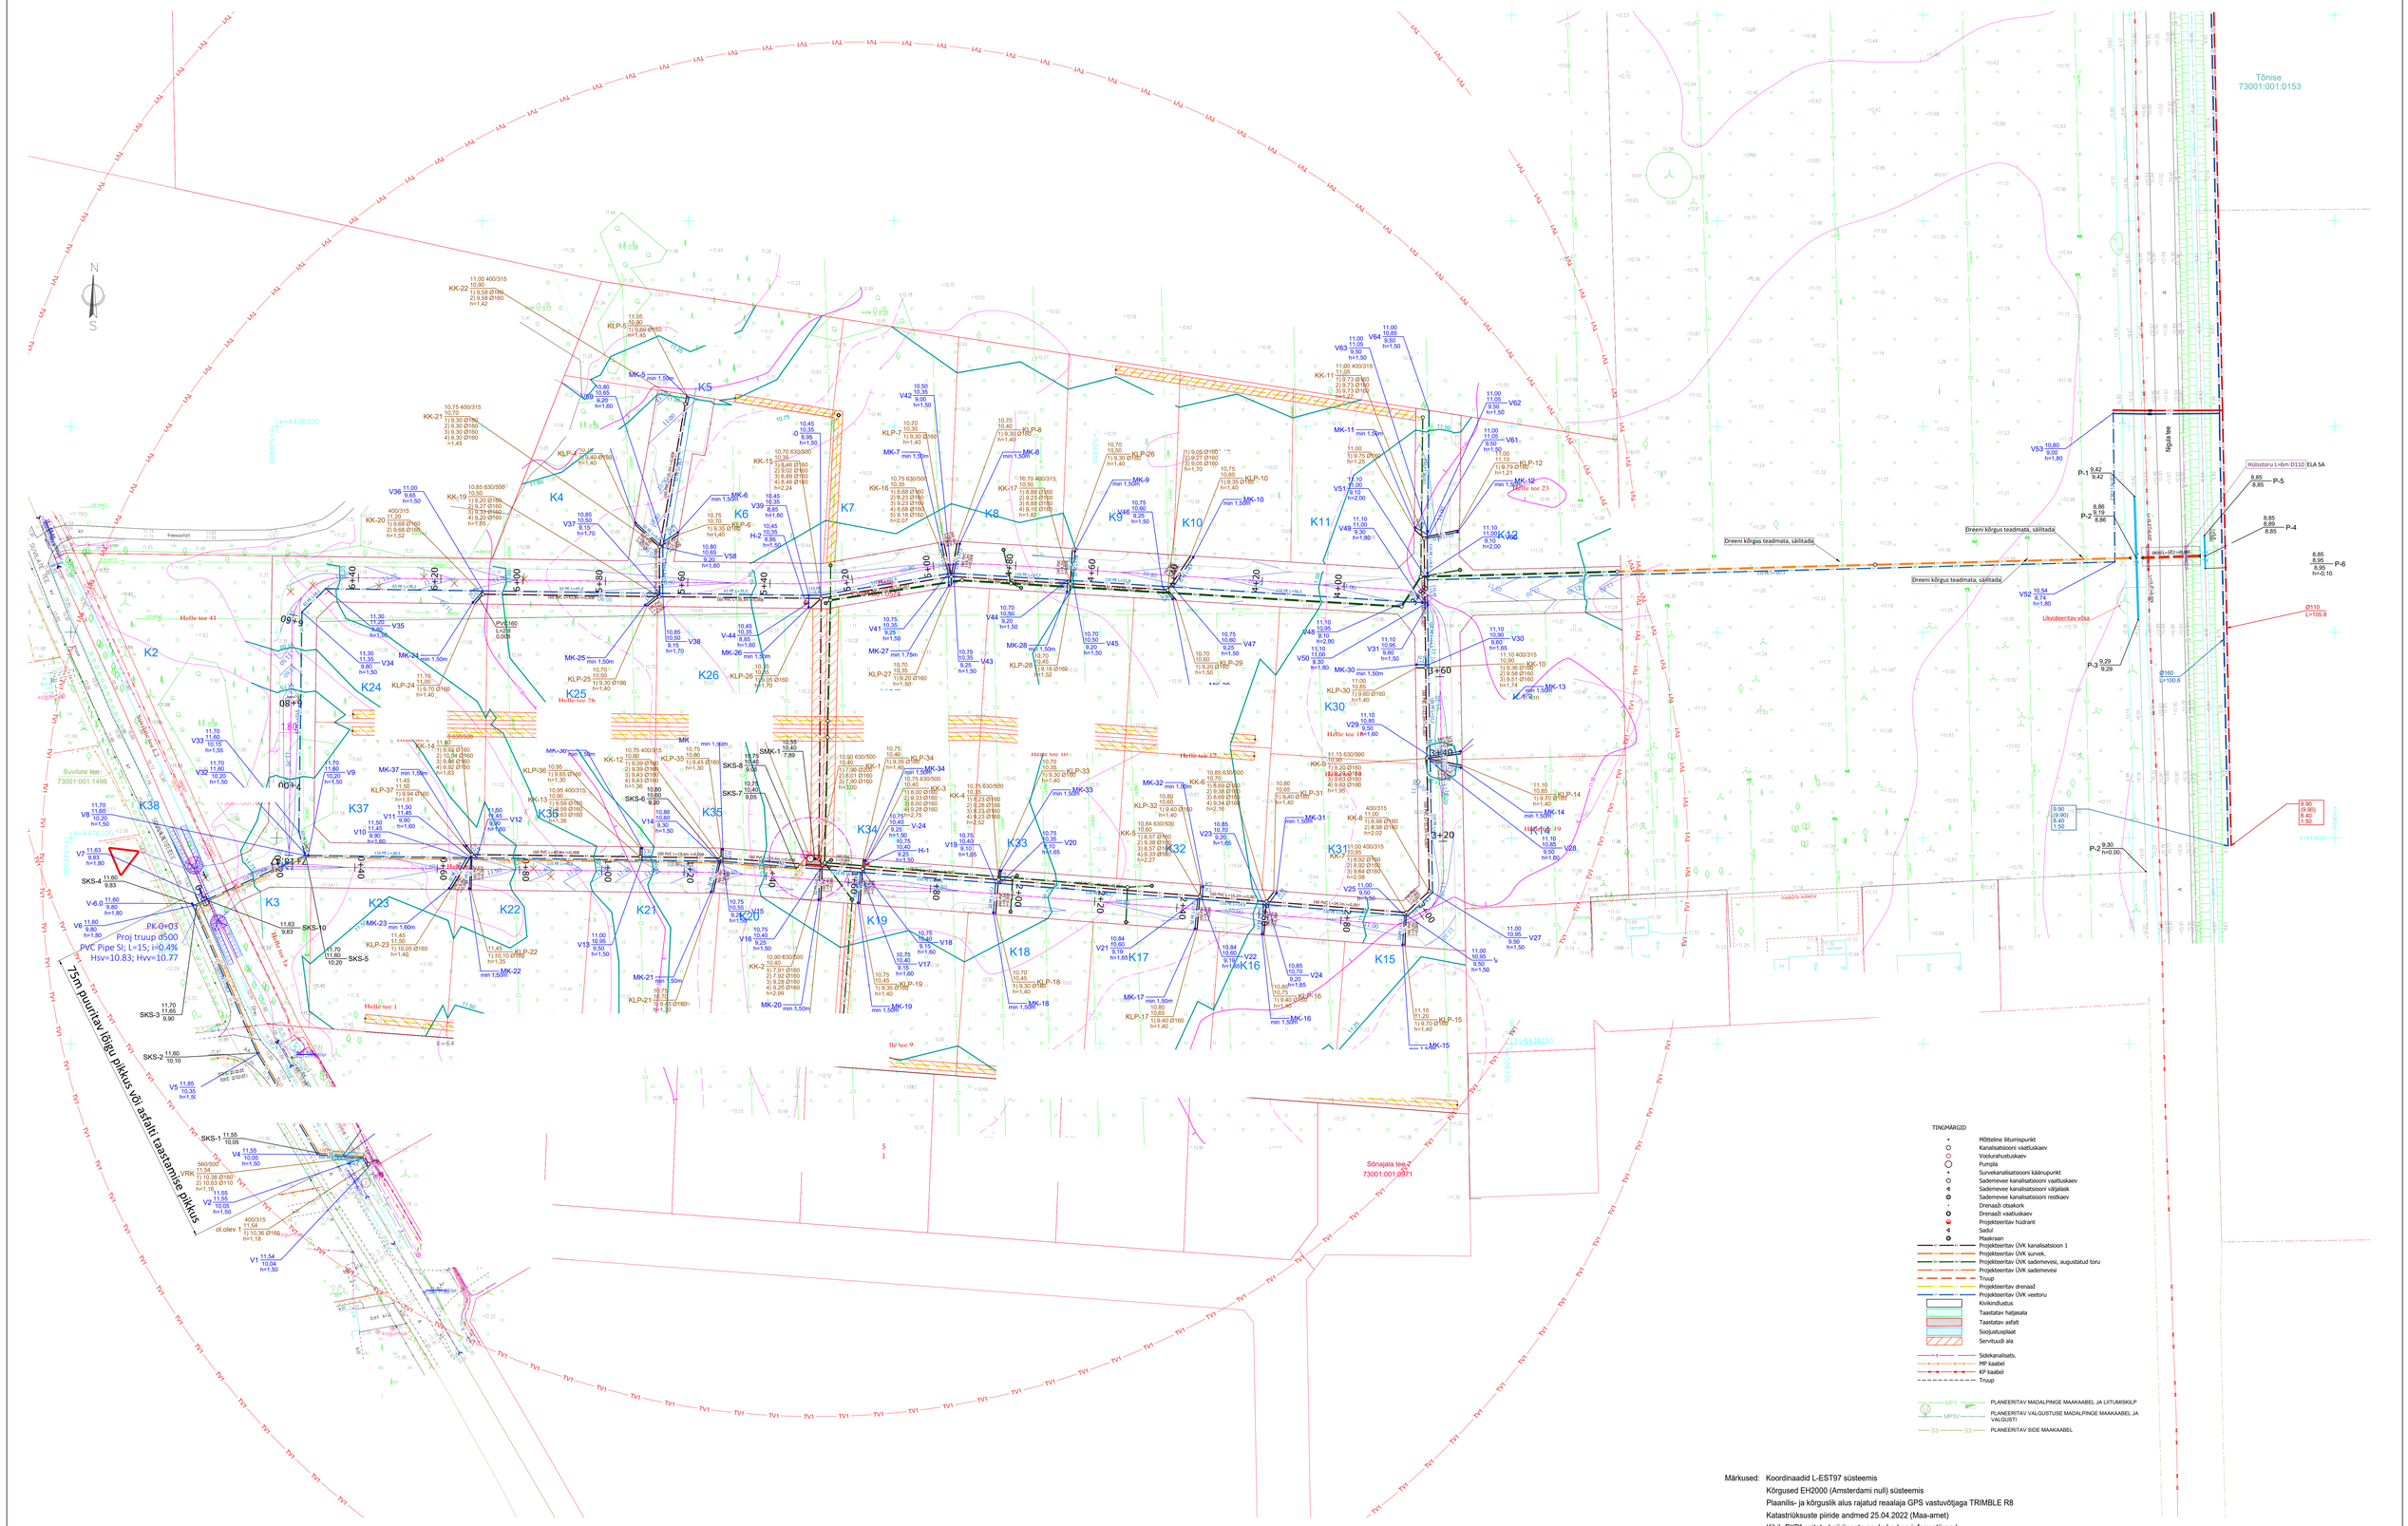

Märkused: Koordinaadid L-EST97 süsteemis
Kõrgused EH2000 (Amsterdami null) süsteemis
Plaanilis- ja kõrguslik alus rajatud reaalaja GPS vastuvõtjaga TRIMBLE R8
Katastriüksuste piiride andmed 25.04.2022 (Maa-amet)
Kihil „PIIR" esitatud piirijoonte asukohad on informatiivsed
Joonisel ei ole trasse, mille kohta puuduvad andmed.

Märkused:
Koordinaadid L-Est 97 süsteemis
Kõrgused EH2000 süsteemis
Katastriüksuste piirid: Maa-amet 24.08.2020.a
Kihil "Piir" esitatud piirijoonte asukohat on informatiivsed.
Lähtereeper: PP Sulu_B nr.4522 H=8.696
Drenaažitrassid kantud joonisele Põllumajandusameti andmete järgi, asukoht orjendeeruv.
Elektrikaablid kantud joonisele Elektrilevi andmete järgi, asukoht orjendeeruv.
Joonisel ei ole trasse, mille kohta puuduvad andmed.

				Fail: Eametsa Meiluka-Allani TM-106-22.dgn	Plaan koostatud: 25.04.2022	Failinimi: 1041_PP_VKV.dwg