


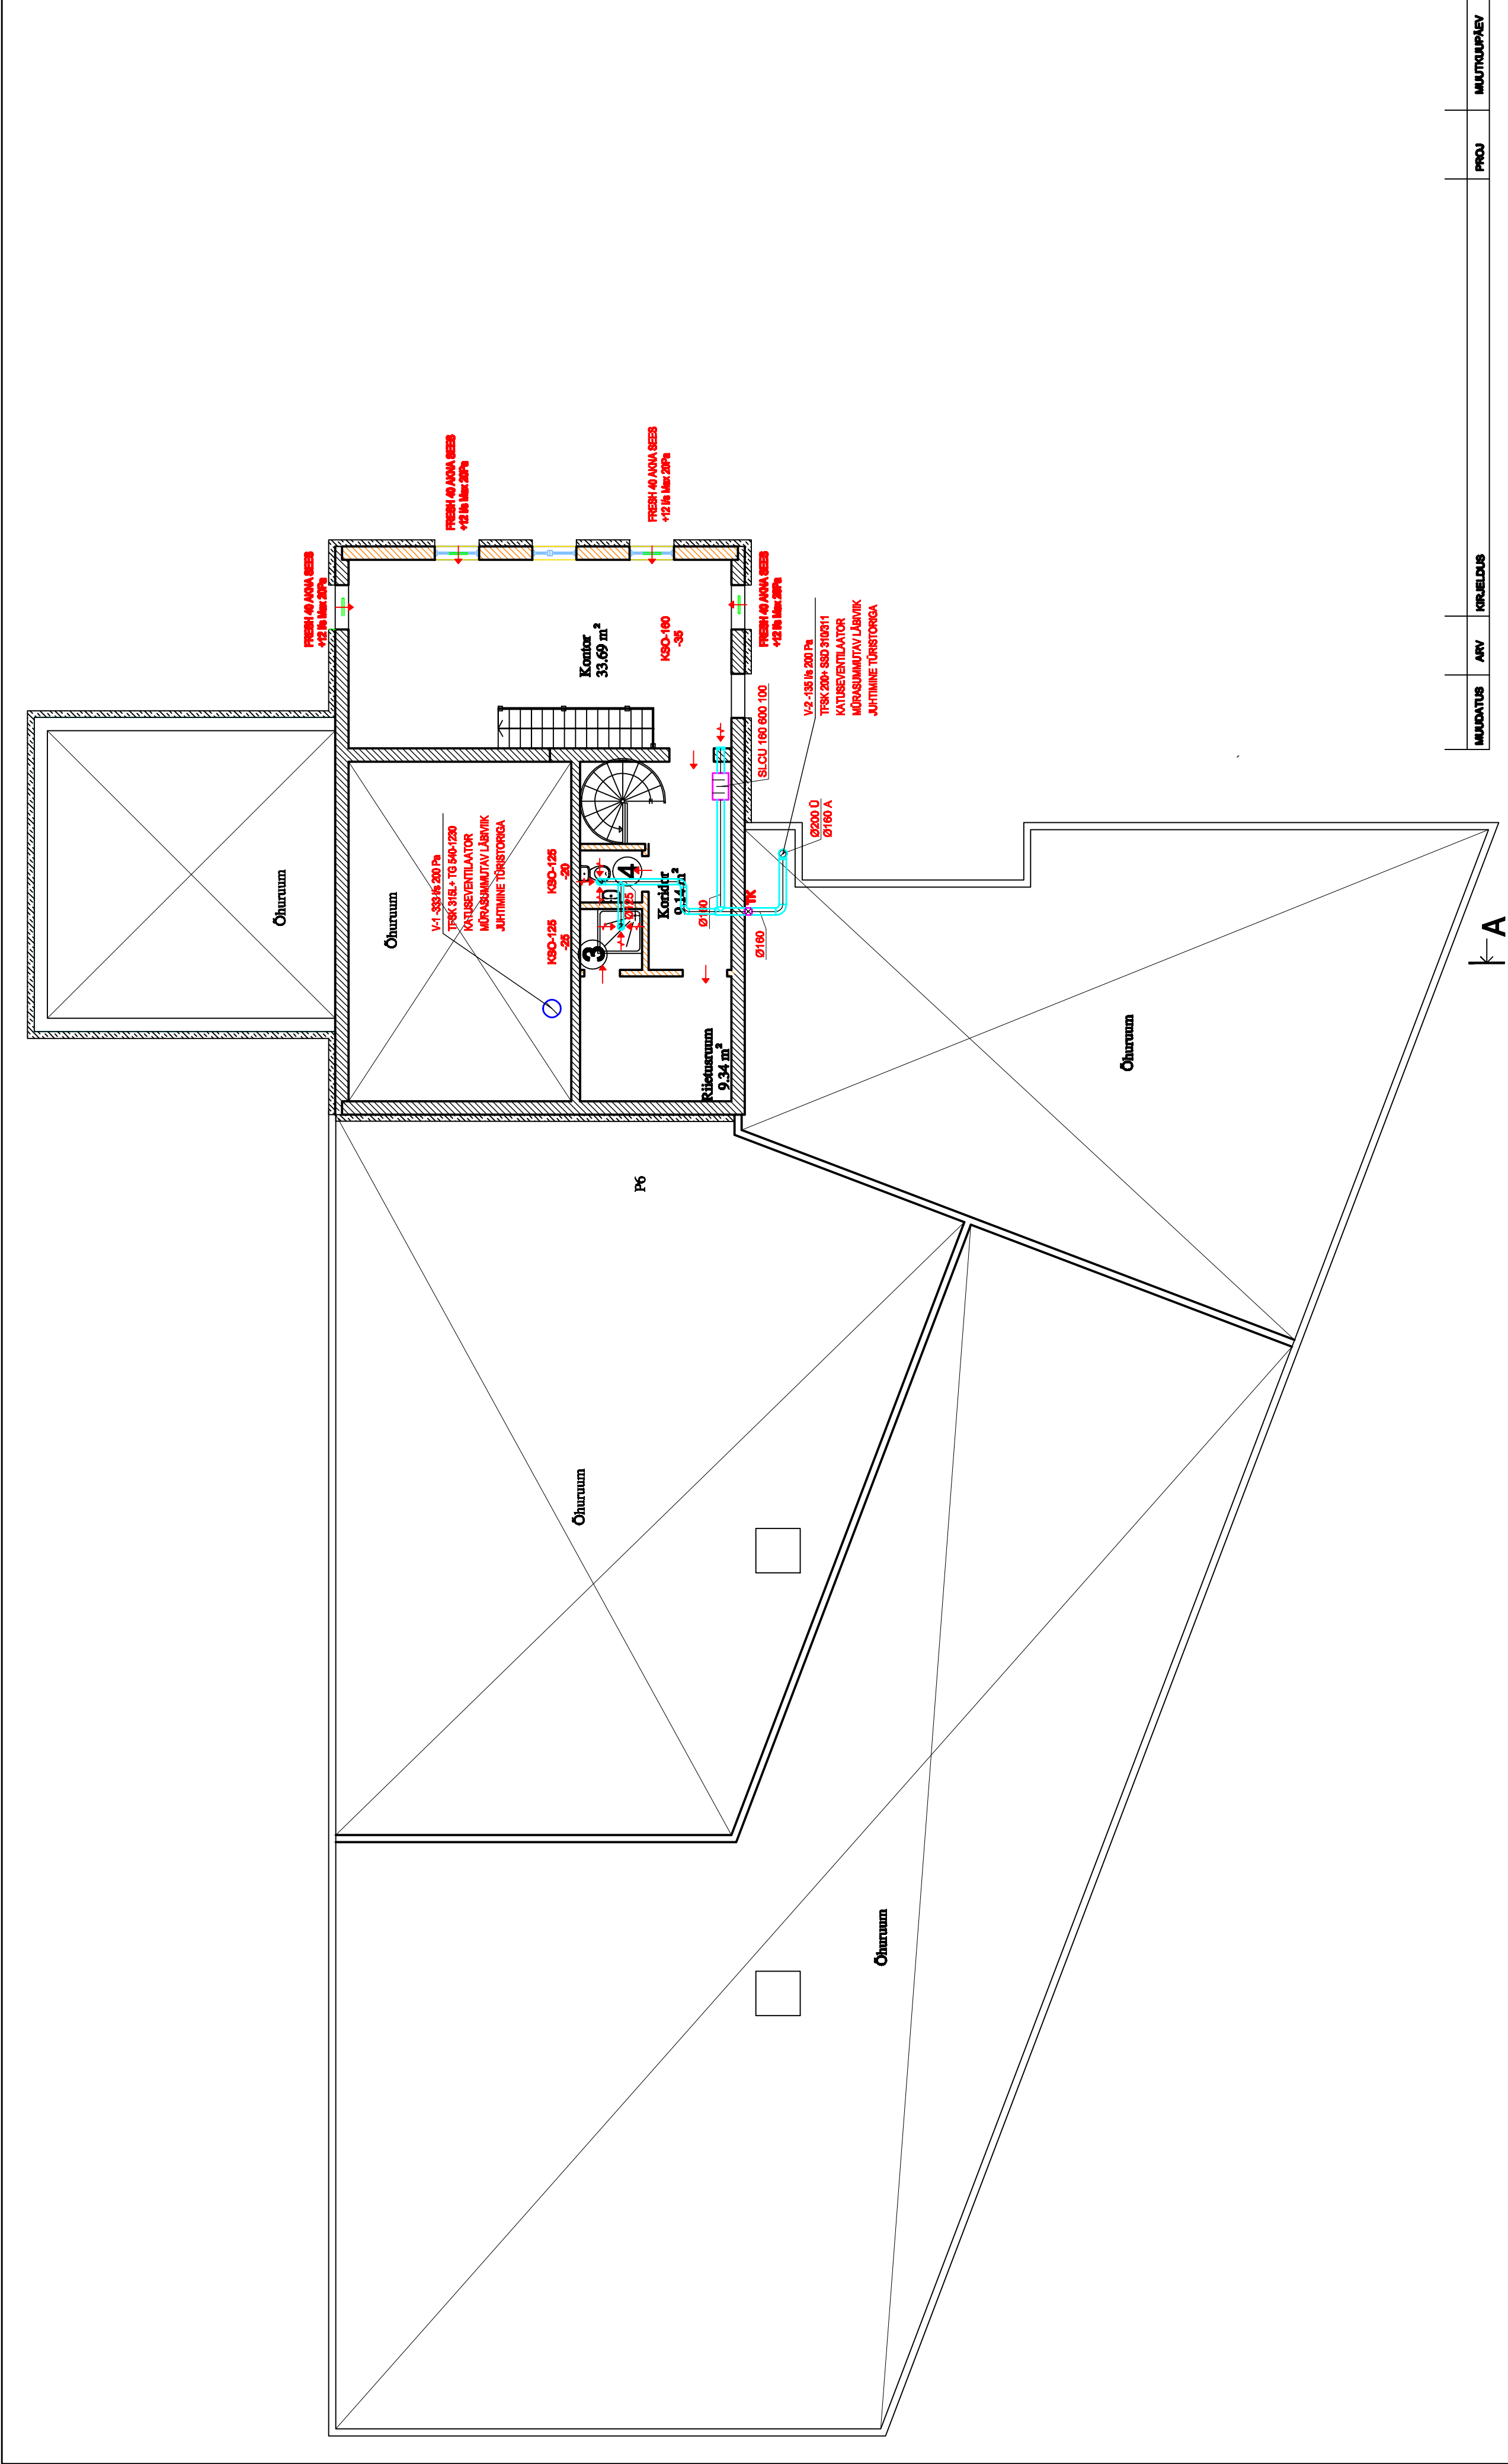

MÄRKUSED:

1. Õhuhulgad plaanil antud l/s.
2. Siirdeõhu liikumine ruumides tagada läbi ukselehe aluse pilu (kiirus ristlõikes max. 1 m/s).
3. Sissepuhke ja väljafõrme õhukanalite paigaldada puhastusluugid vastavalt normidele ja seletuskirjale.
4. Tuletõkkeseptsioonidest läbimineku kasutada tuletõkketlappe või tuletõkkeisolatsioonide.
5. Ventilaatoriseadmete kondens juhtida kanalisatsiooni.
6. Õhuvõtuatorustik isoleerida Si100 ja väljavisketorustik isoleerida Si50.

Õhuhulk l/s	Siirdeõhurest
10	OSK 200x100
15	OSK 300x100
20	OSK 300x150
30	OSK 300x200
40	OSK 400x200
60	OSK 400x300

MAANDATUS	ARV	KIRJELDUS	PROJ	MAANDUSPÄEV
OBJEKT NIMI TOOTMISHOONE TUISU 19A, TALLINN				
PROJEKTEERIJAL FIRMAL		JOONISE NIMETUS TEISE KORRUSE VENTILATSIOONI PLAAN		
AS EVEN Reg nr 10171894 Tallinn, Pärnu Tel: 7366 519 Fax: 7366 519 e-mail: even@even.ee		MOOTKAVA M 1:100 KULPÄEV 11.03.2009		
VASTUTAV SPETSIAALIST A. RAIDMA		ERIALA KV	TÖÖ NR 028-09	JOONISE NR V-02