


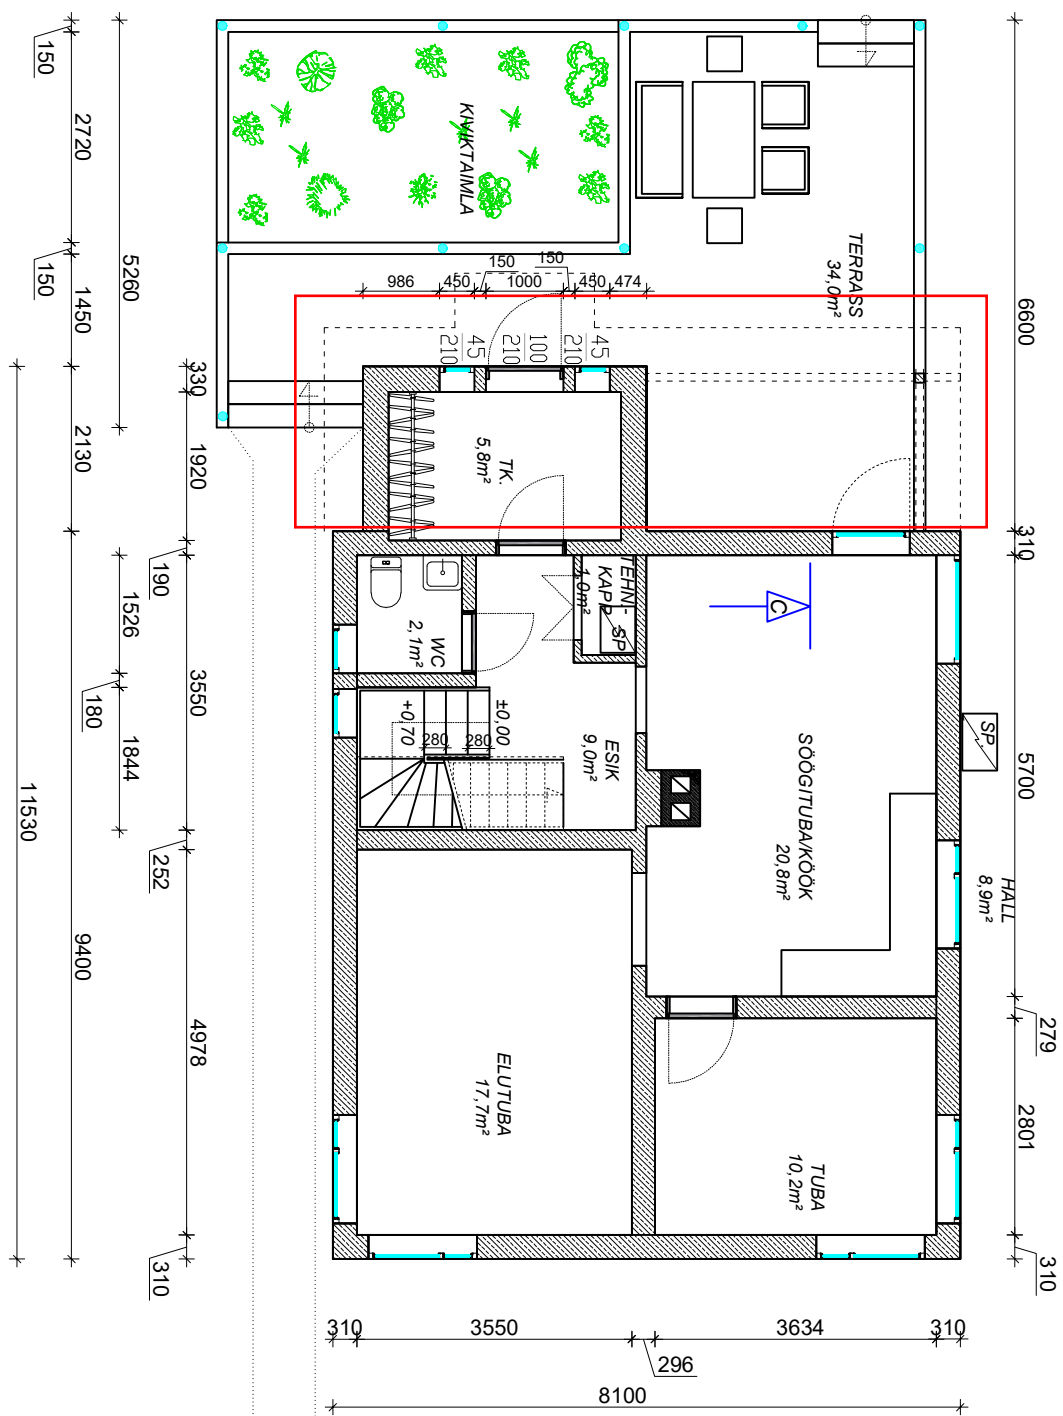


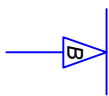

PÖHJPLAAN

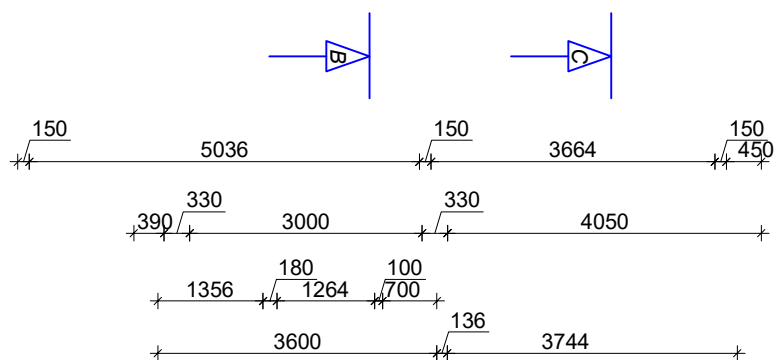

KELDRIPLAAN

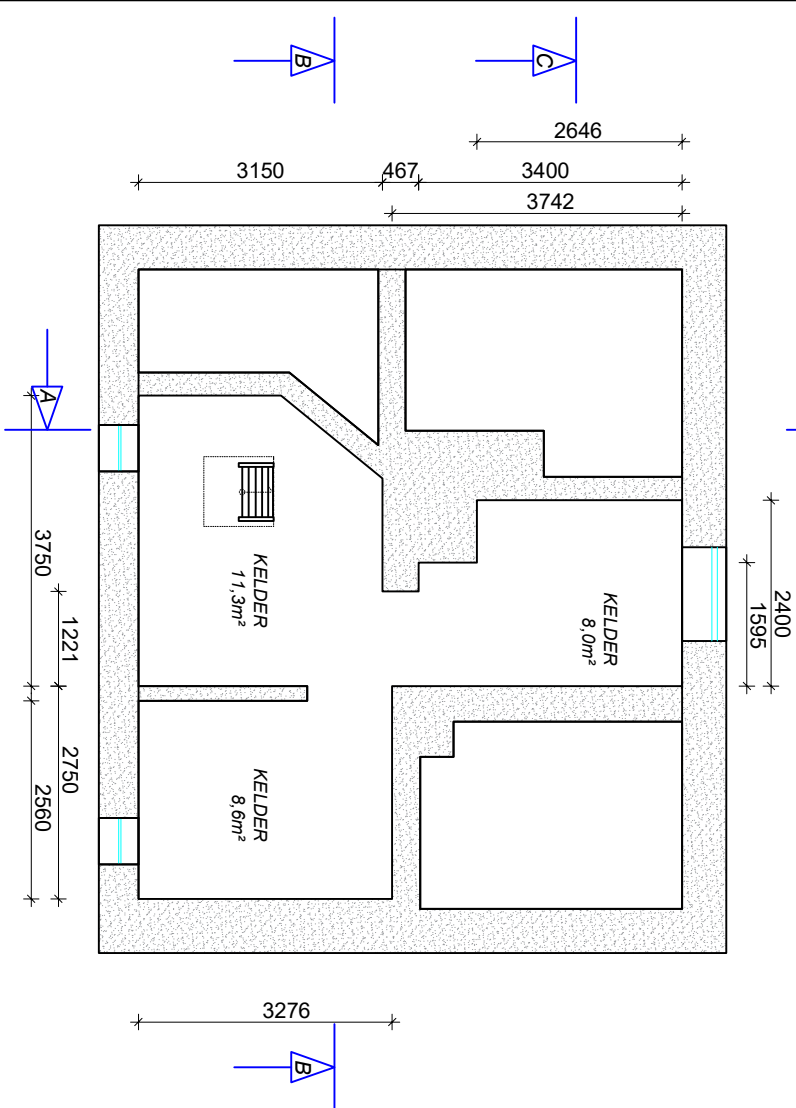

SUUR KAAR TÄNAV