




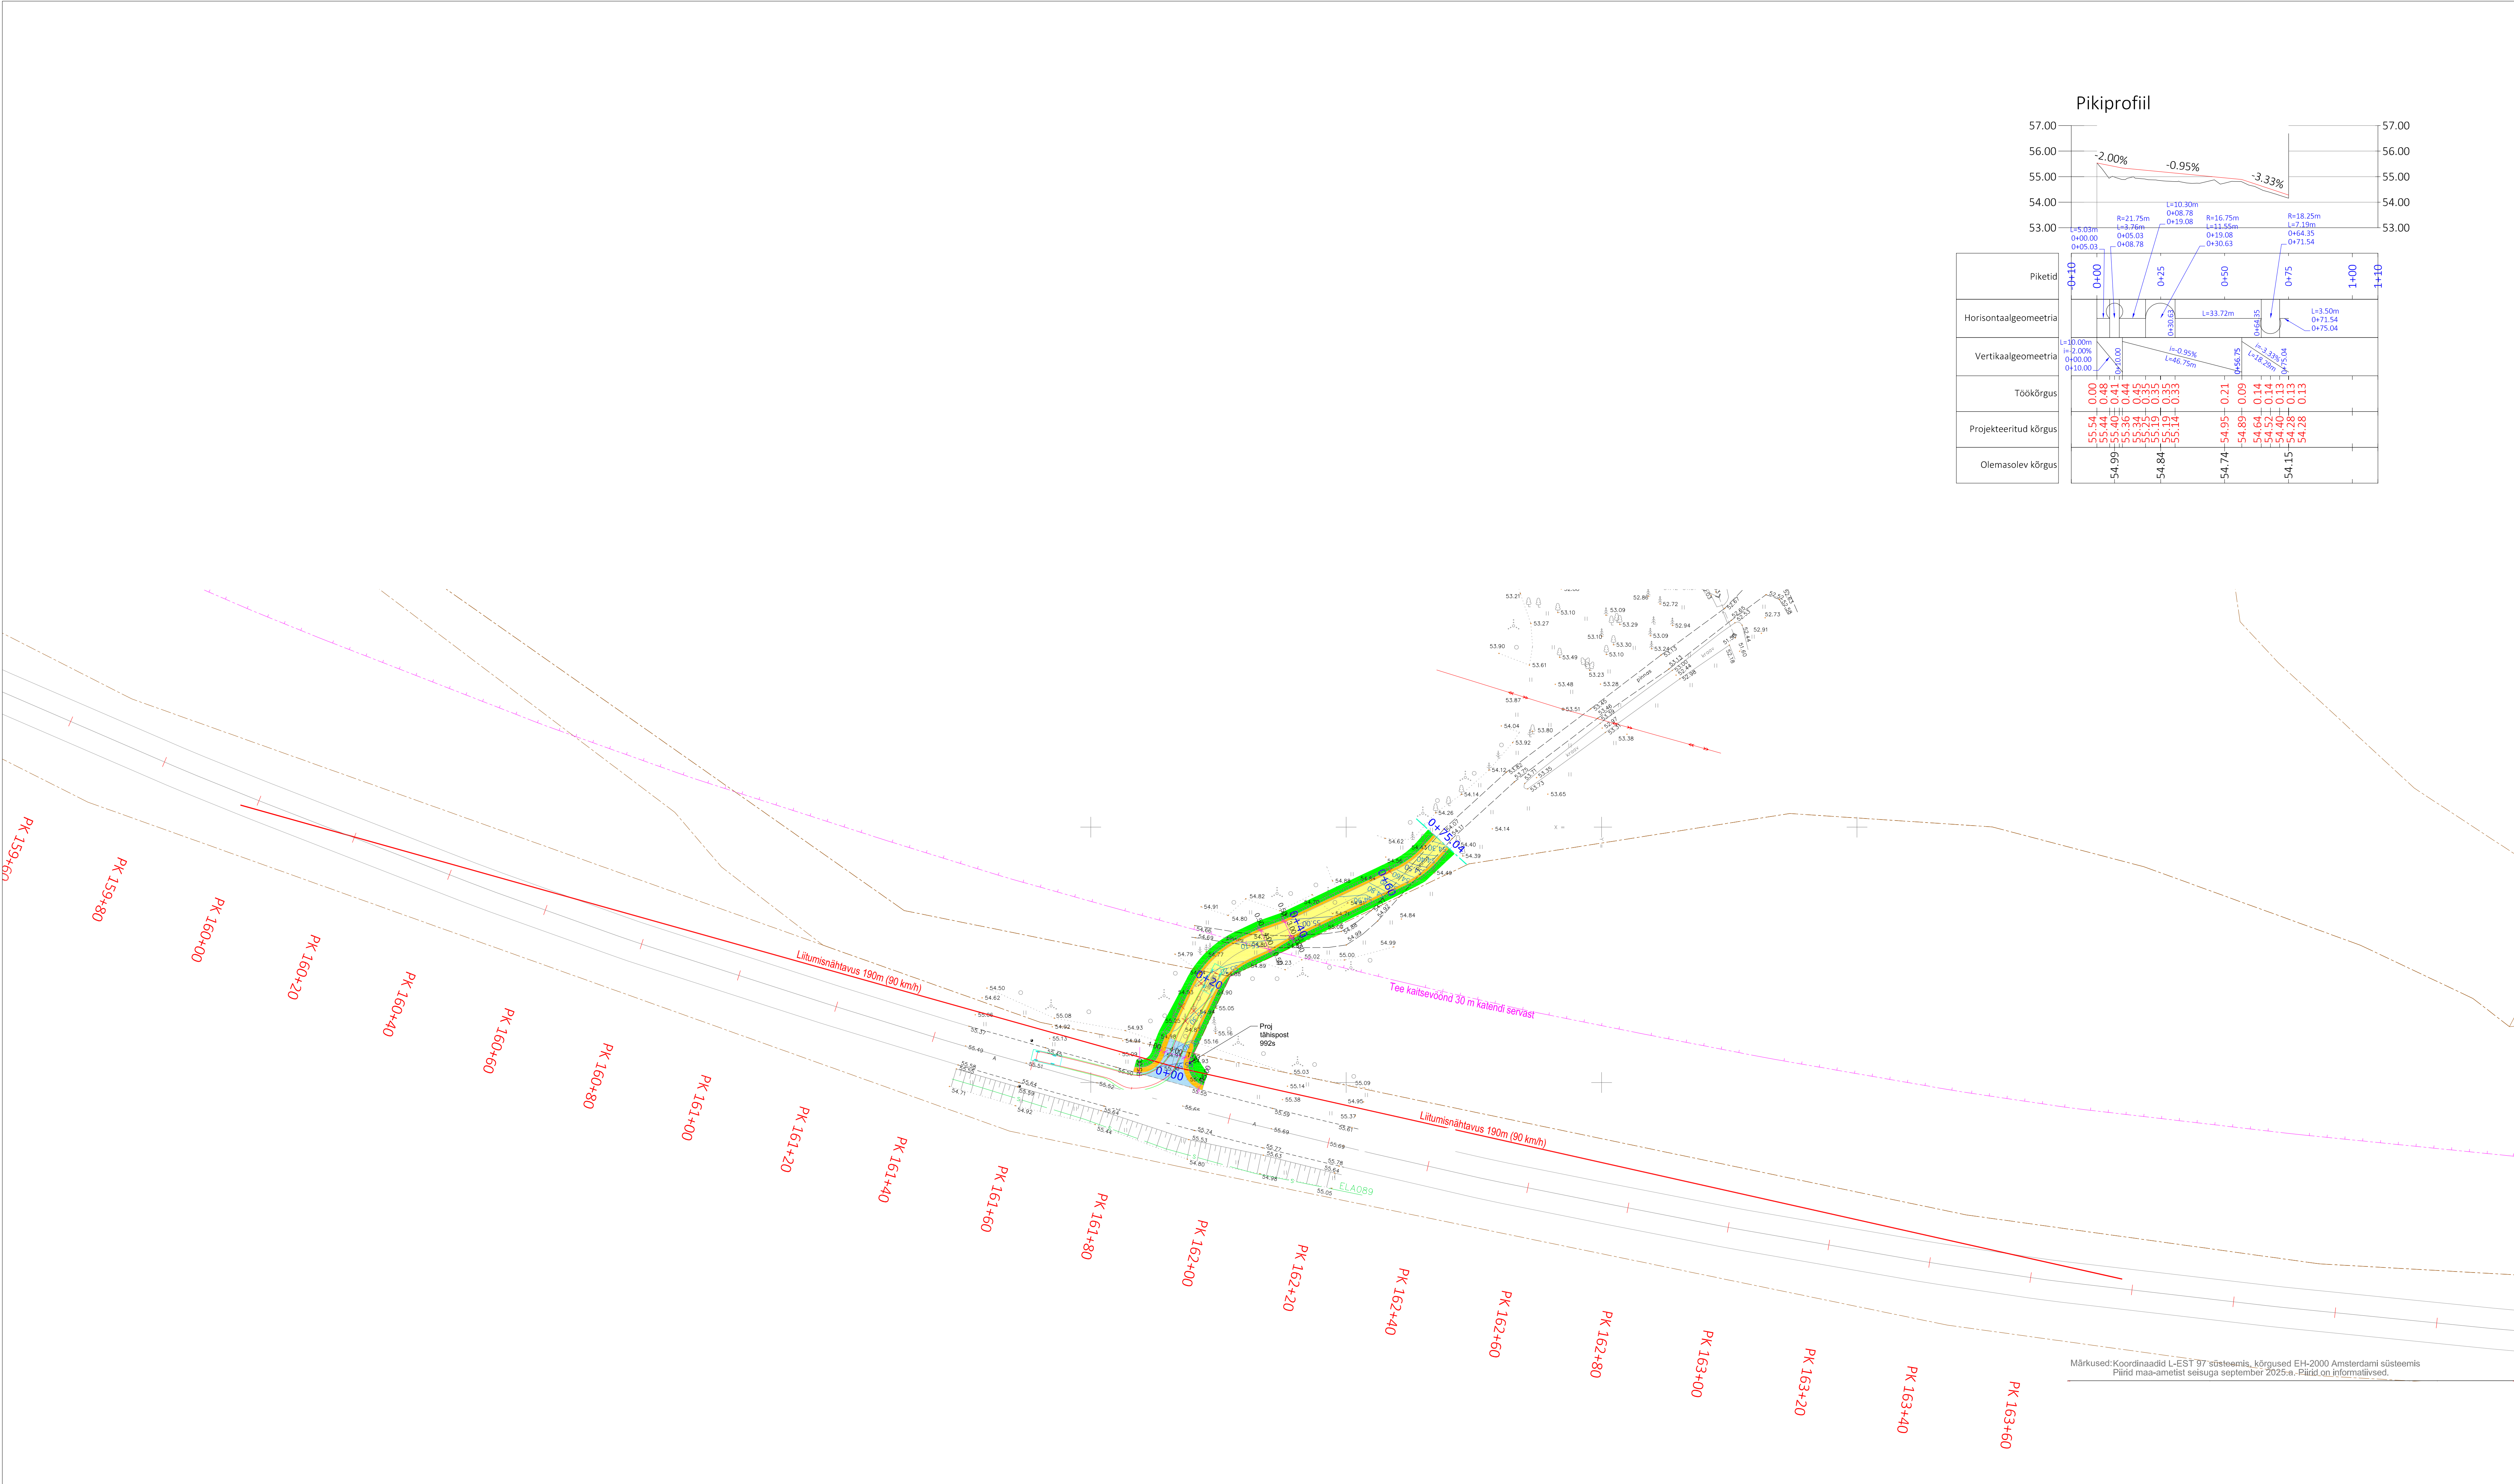


Pikiprofiil

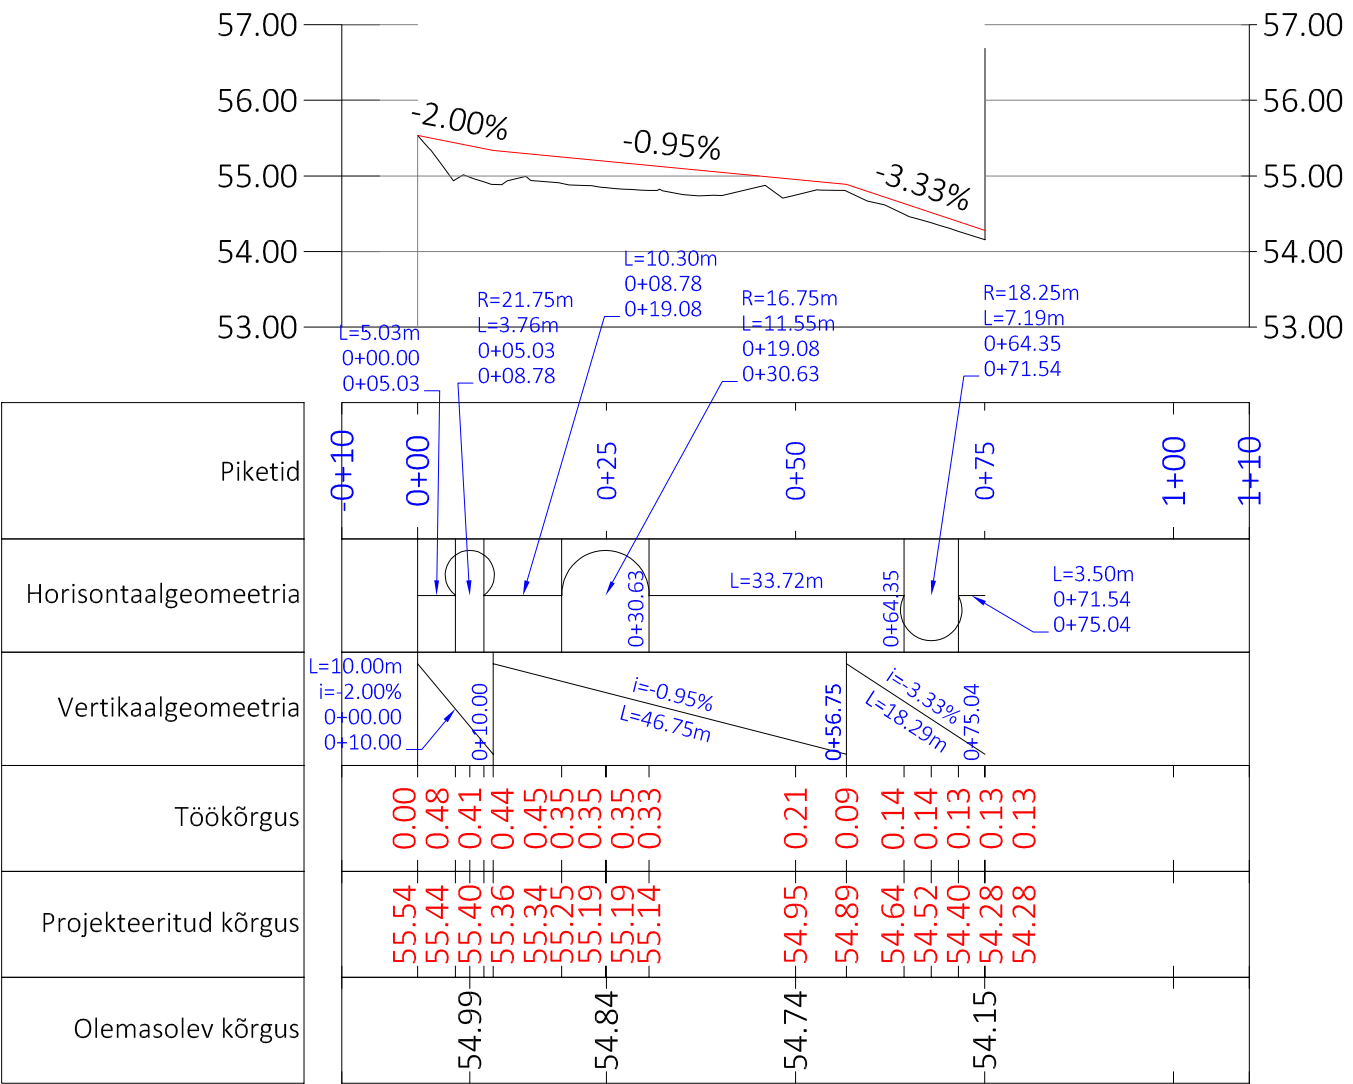

Mahasõidu ristlõige PK 0+05 1:100

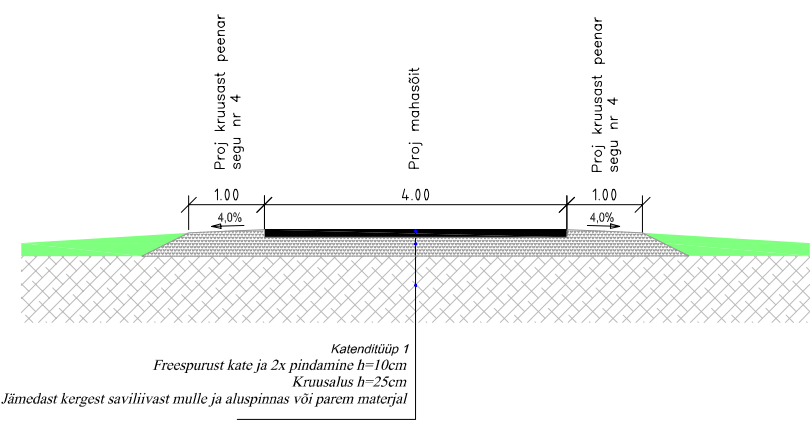

Mahasõidu ristlõige PK 0+20 1:100

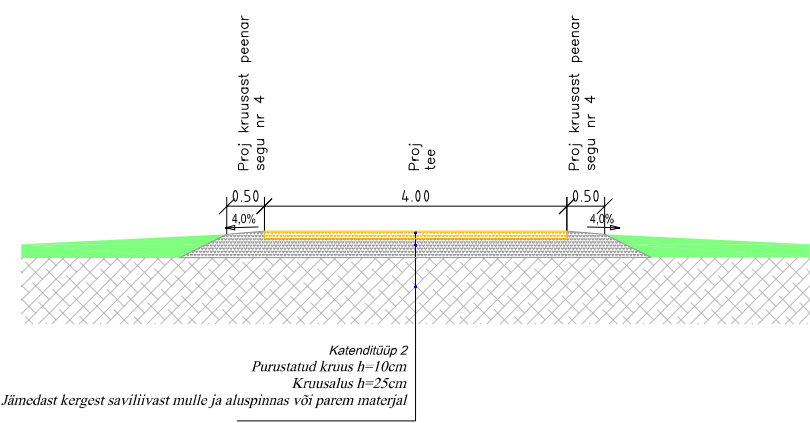

Ristumiskoha tingimärgid

- Katastriüksuse/kinnistu piir
- Projekteeritud ristumiskoht (freespuru 2 x pinnatud)
- Projekteeritud kruusast katendiga tee
- Projekteeritud kruusast teepreenrad
- Projekteeritud murukülv kasvupinnasel
- Proj tähistpost 992s
- Proj nõlv
- Töömahtude piir

Märkused: Koordinaadid L-EST 97 süsteemis, kõrgused EH-2000 Amsterdami süsteemis. Piirid maa-ametist seisuga september 2025.a. Piirid on informatiivsed.

Objekt	Rõigex	tee ja	innistu juurdepiisut	Töö nr
Projekt	Harjuma	Harjuma	Harjuma	251006
Adress	Harjuma, Anja vald, Raudoja küla,			
Tedja				
Joonise	ASENDIPLAAN, PIKIPROFIIL JA LÕIKED			
Projekt	58163983	Mõõtkava	1:500	
Kest	EST	Leht	1	Leht
Kest	EST	Leht	1	Leht