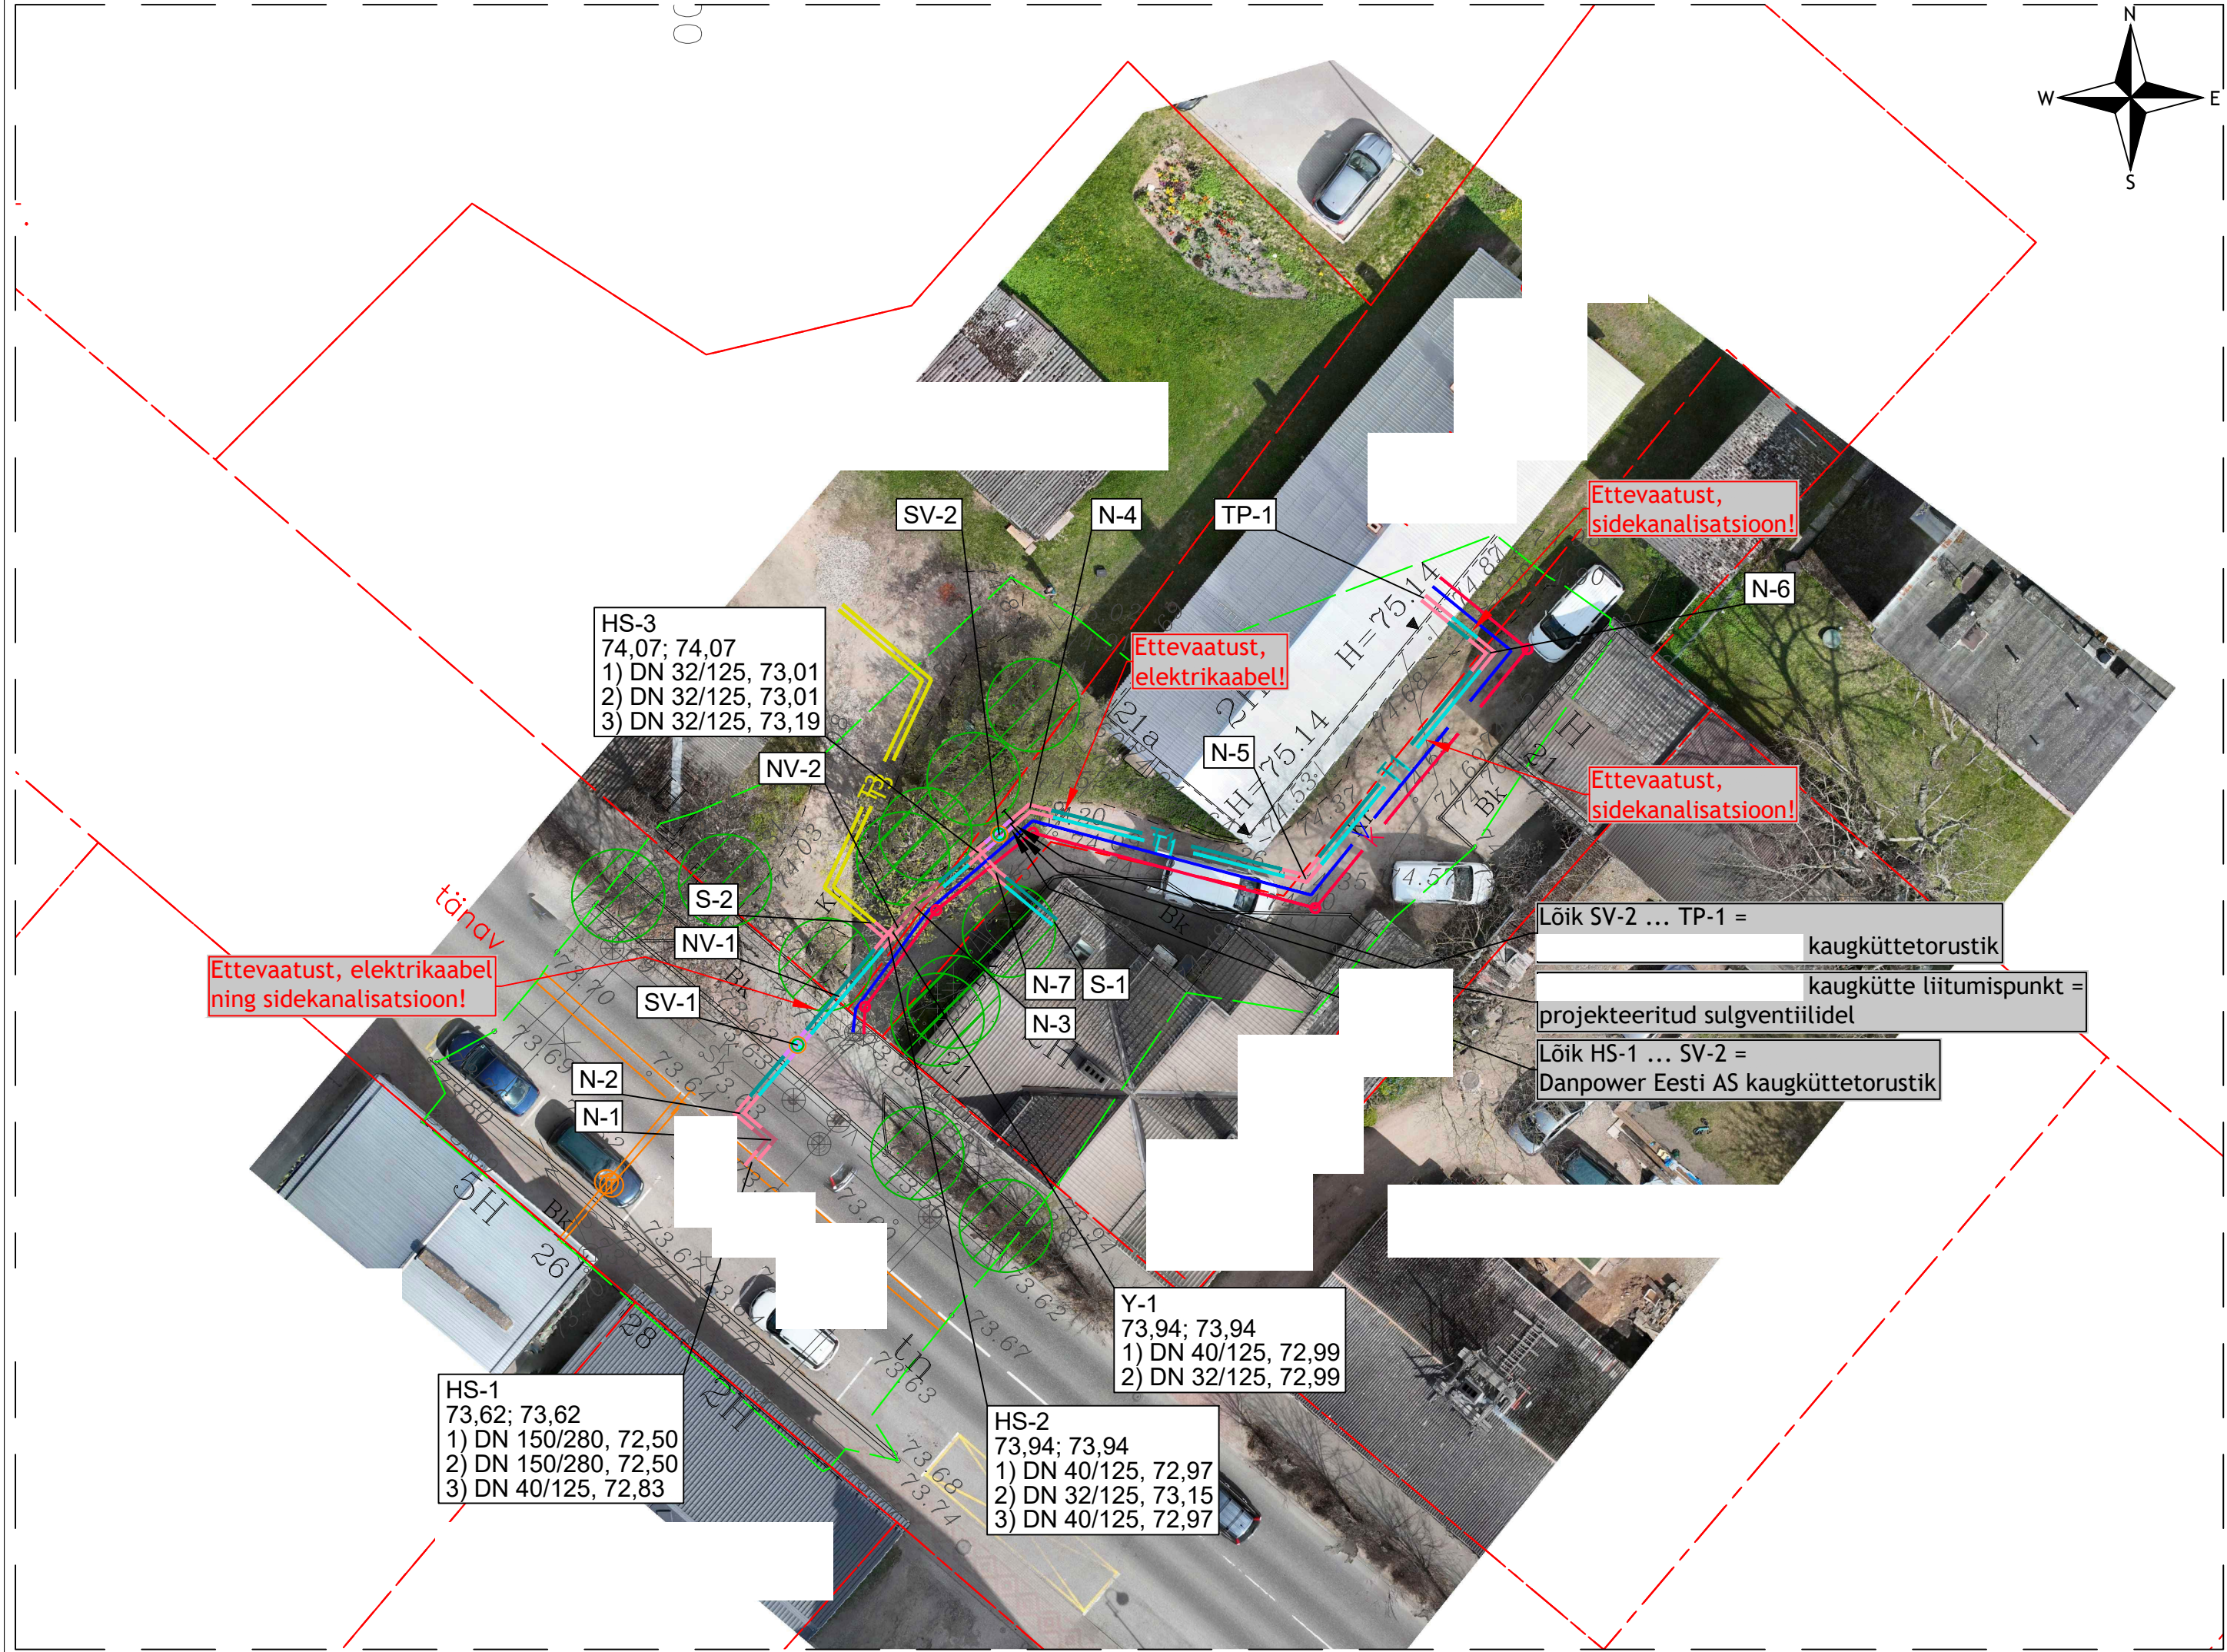


TINGMÄRGID

1) Hemetli OÜ, töö nr 0071 mahus projekteeritud:

T1

T3

- Projekteeritud kaugküttetorustik, SINGLE PV (teras)

- Projekteeritud kaugküttetorustik, SINGLE TV (teras)

- Projekteeritud kaugküttetorustiku komponent (pölv, kolmik, ventiil, jne)

- Perspektiivne kaugküttetorustik

S-1

74,00; 74,00

73,00; 1,00 - DN 100/225

Sõlmpunkti tähis

Maapinna (projekteeritud ABS), m

Maapinna (olemasolev ABS), m

Toru mõõt

Toru põhja sügavus projekteeritud maapinnast, m

Toru põhi (ABS), m

2) Hemetli OÜ, töö nr 0071 muu:

T

- Kinnistupiir

- Olemasolev kaugküttetorustik

- Geodeetilise alusplaani mõõtpiir

Olemasolev puu

3) Hemetli OÜ, ettepanek (eskiis) VKV torustikele:

V

K

- Perspektiivne veetorustik (Projekteeritakse tellimusel)

- Perspektiivne kanalisatsioonitorustik (Projekteeritakse tellimusel)

Lõik SV-2 ... TP-1 =
kaugküttetorustik
kaugkütte liitumispunkt =
projekteeritud sulgventiilidel
Lõik HS-1 ... SV-2 =
Danpower Eesti AS kaugküttetorustik

Märkused:

1. Projekti koostamiseks kasutatud geodeetiline alusplaan:
- , töö nr 46-26 (04.2025 ... 06.2025). Koordinaadid L-EST süsteemis, kõrgused EH2000 süsteemis.

2. Kõikide sisseviikude ning olemasolevate torustike ühenduspunktide asukohad ja kõrgused tuleb täpsustada tööde käigus!

...	...	...	...
Muudatuse nr	Kuupäev	Teostaja	Muudatuse kirjeldus

Projekteerija: Hemetli OÜ MTR: EEP004881 E-mail: info@hemetli.ee Telefon: +372 53 77 77 70 Address: Kullaaugu, Kipastu Küla, Elva vald, Tartu maakond, 61105		Töö nimetus: Võru linn ja kaugkütte jaotus- ning liitumistorustikud Joonise nimetus: Kaugküttetorustiku asendiplaan		Tellija: Töö nr: 0071 Stadium: PP Joonise nr: 4-01-1D			
Insener: Hendrik Mikk	Allkiri: allkirjastatud digitaalselt	Objekti address: Võru maakond Võru linn	Möötkava: 1:250				
Vastutav insener: Aleksandr Ledvanov	Allkiri: allkirjastatud digitaalselt	Kuupäev: 21.06.2026					