
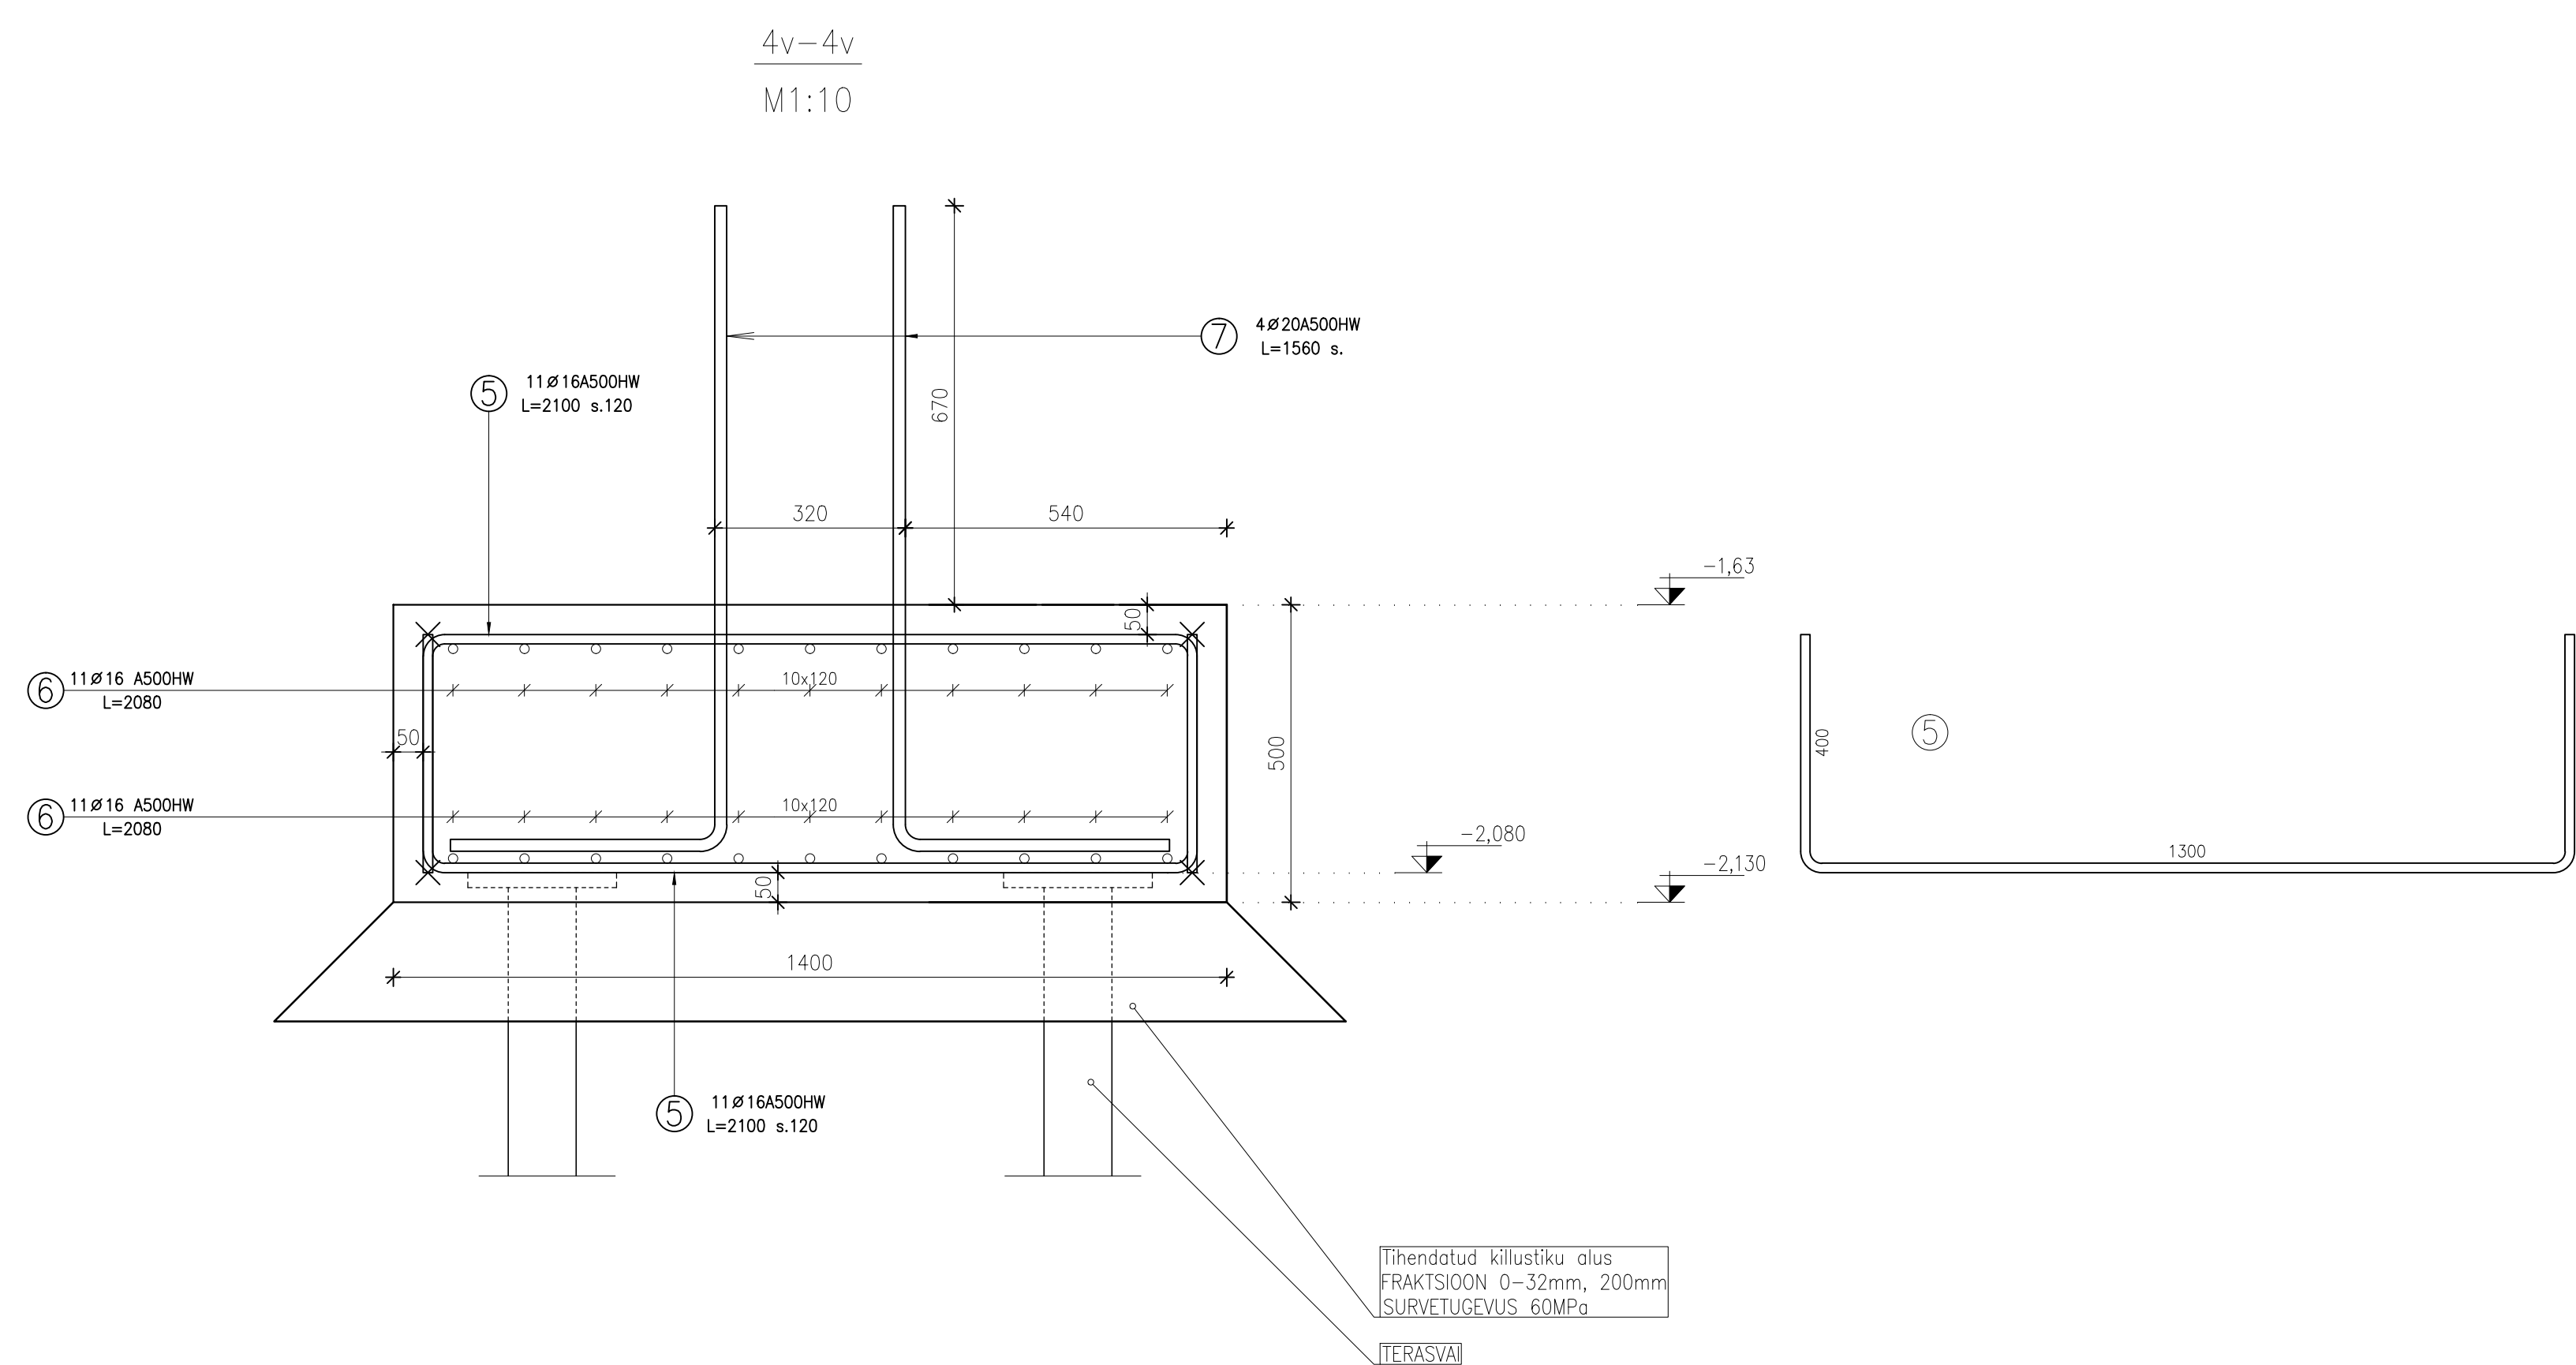
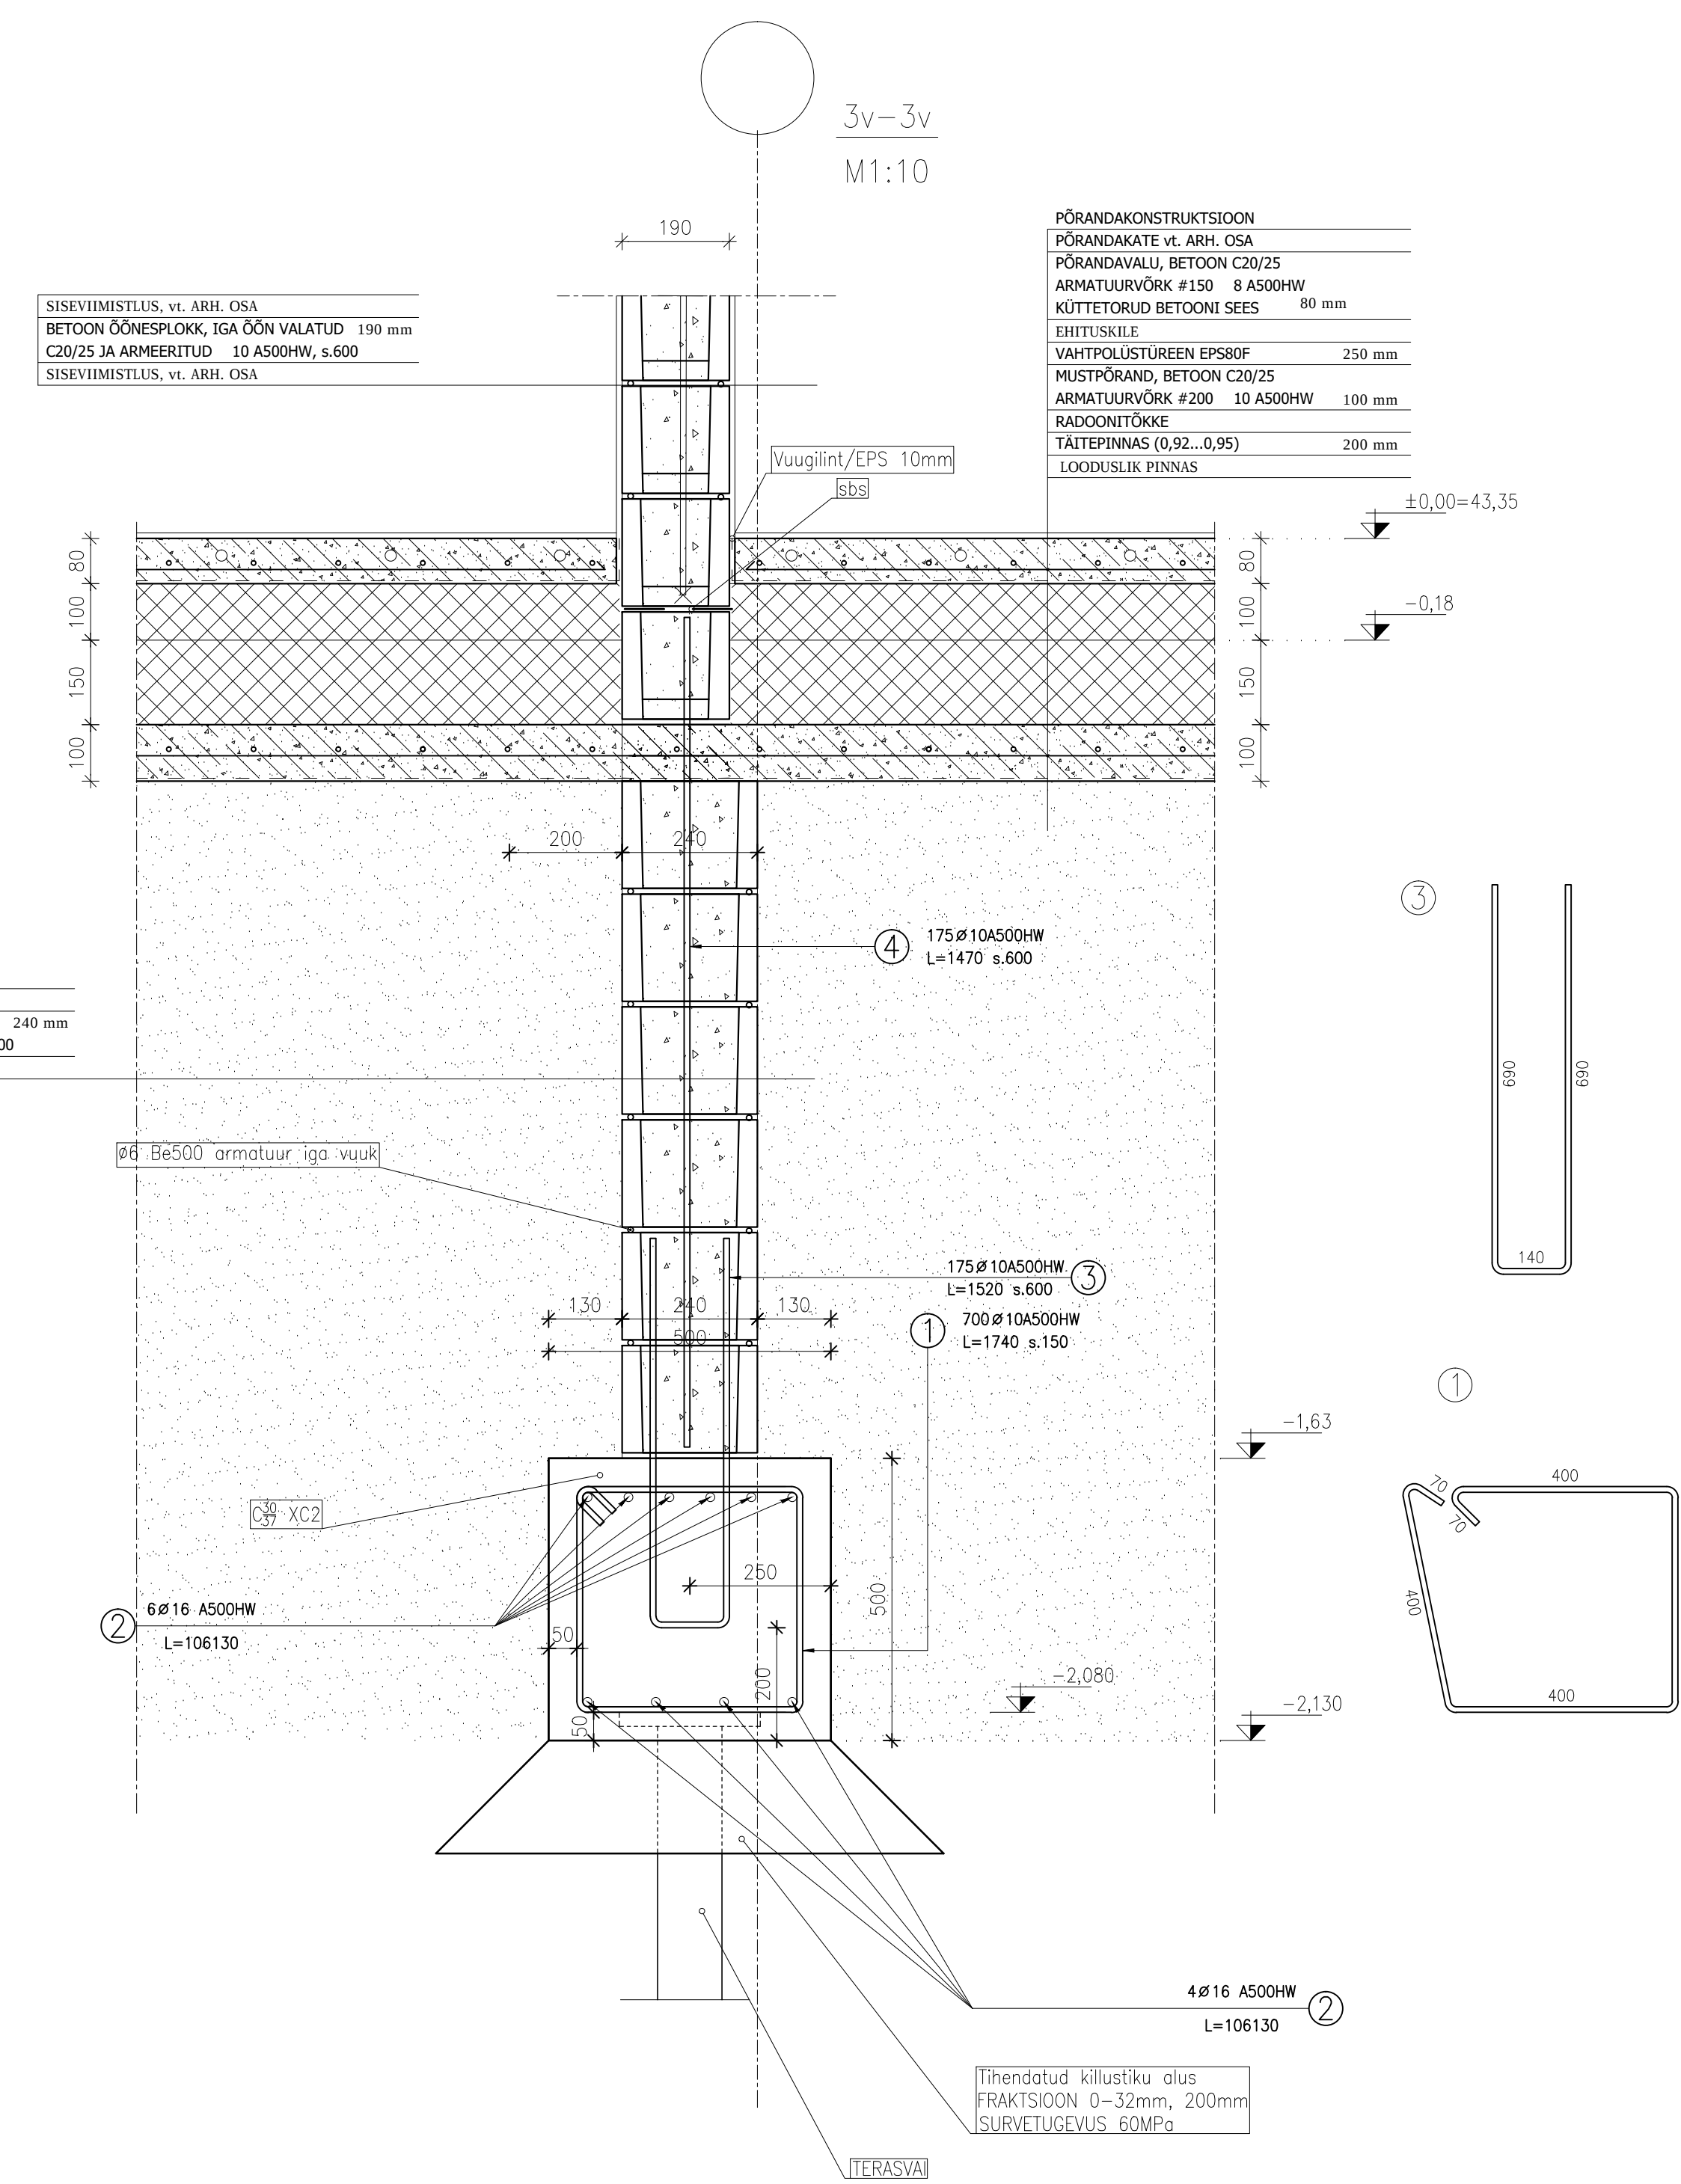
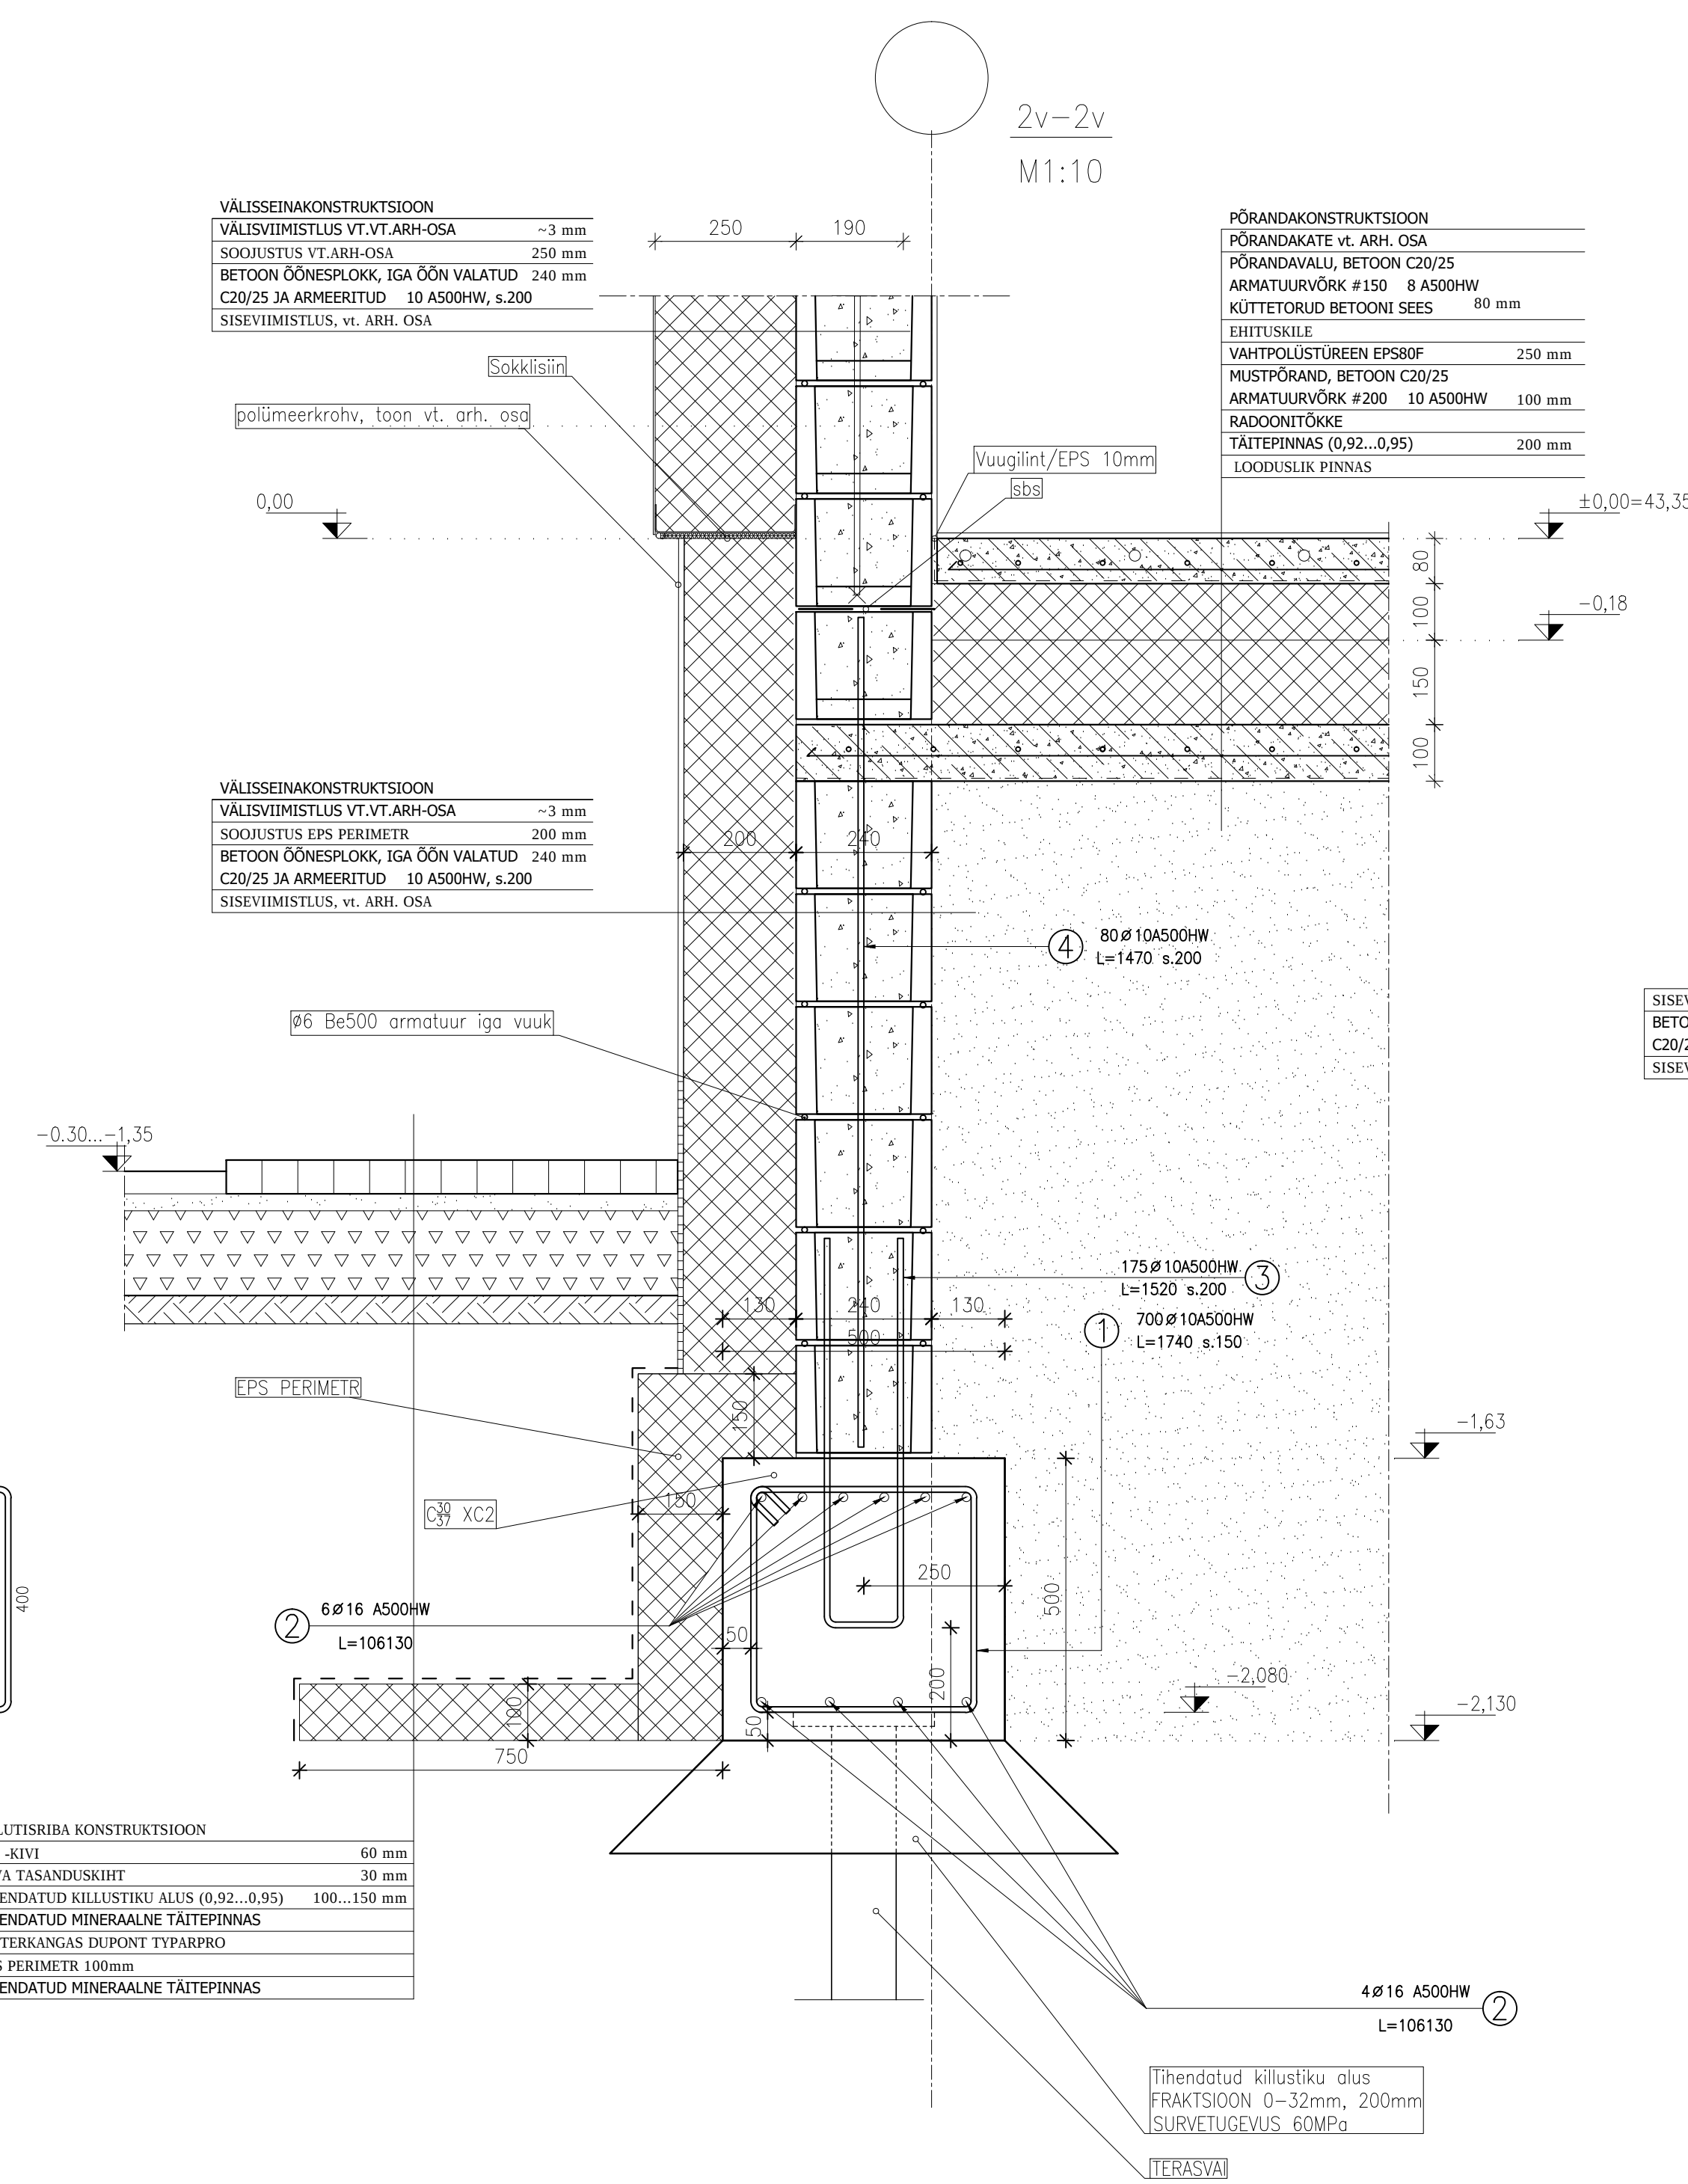
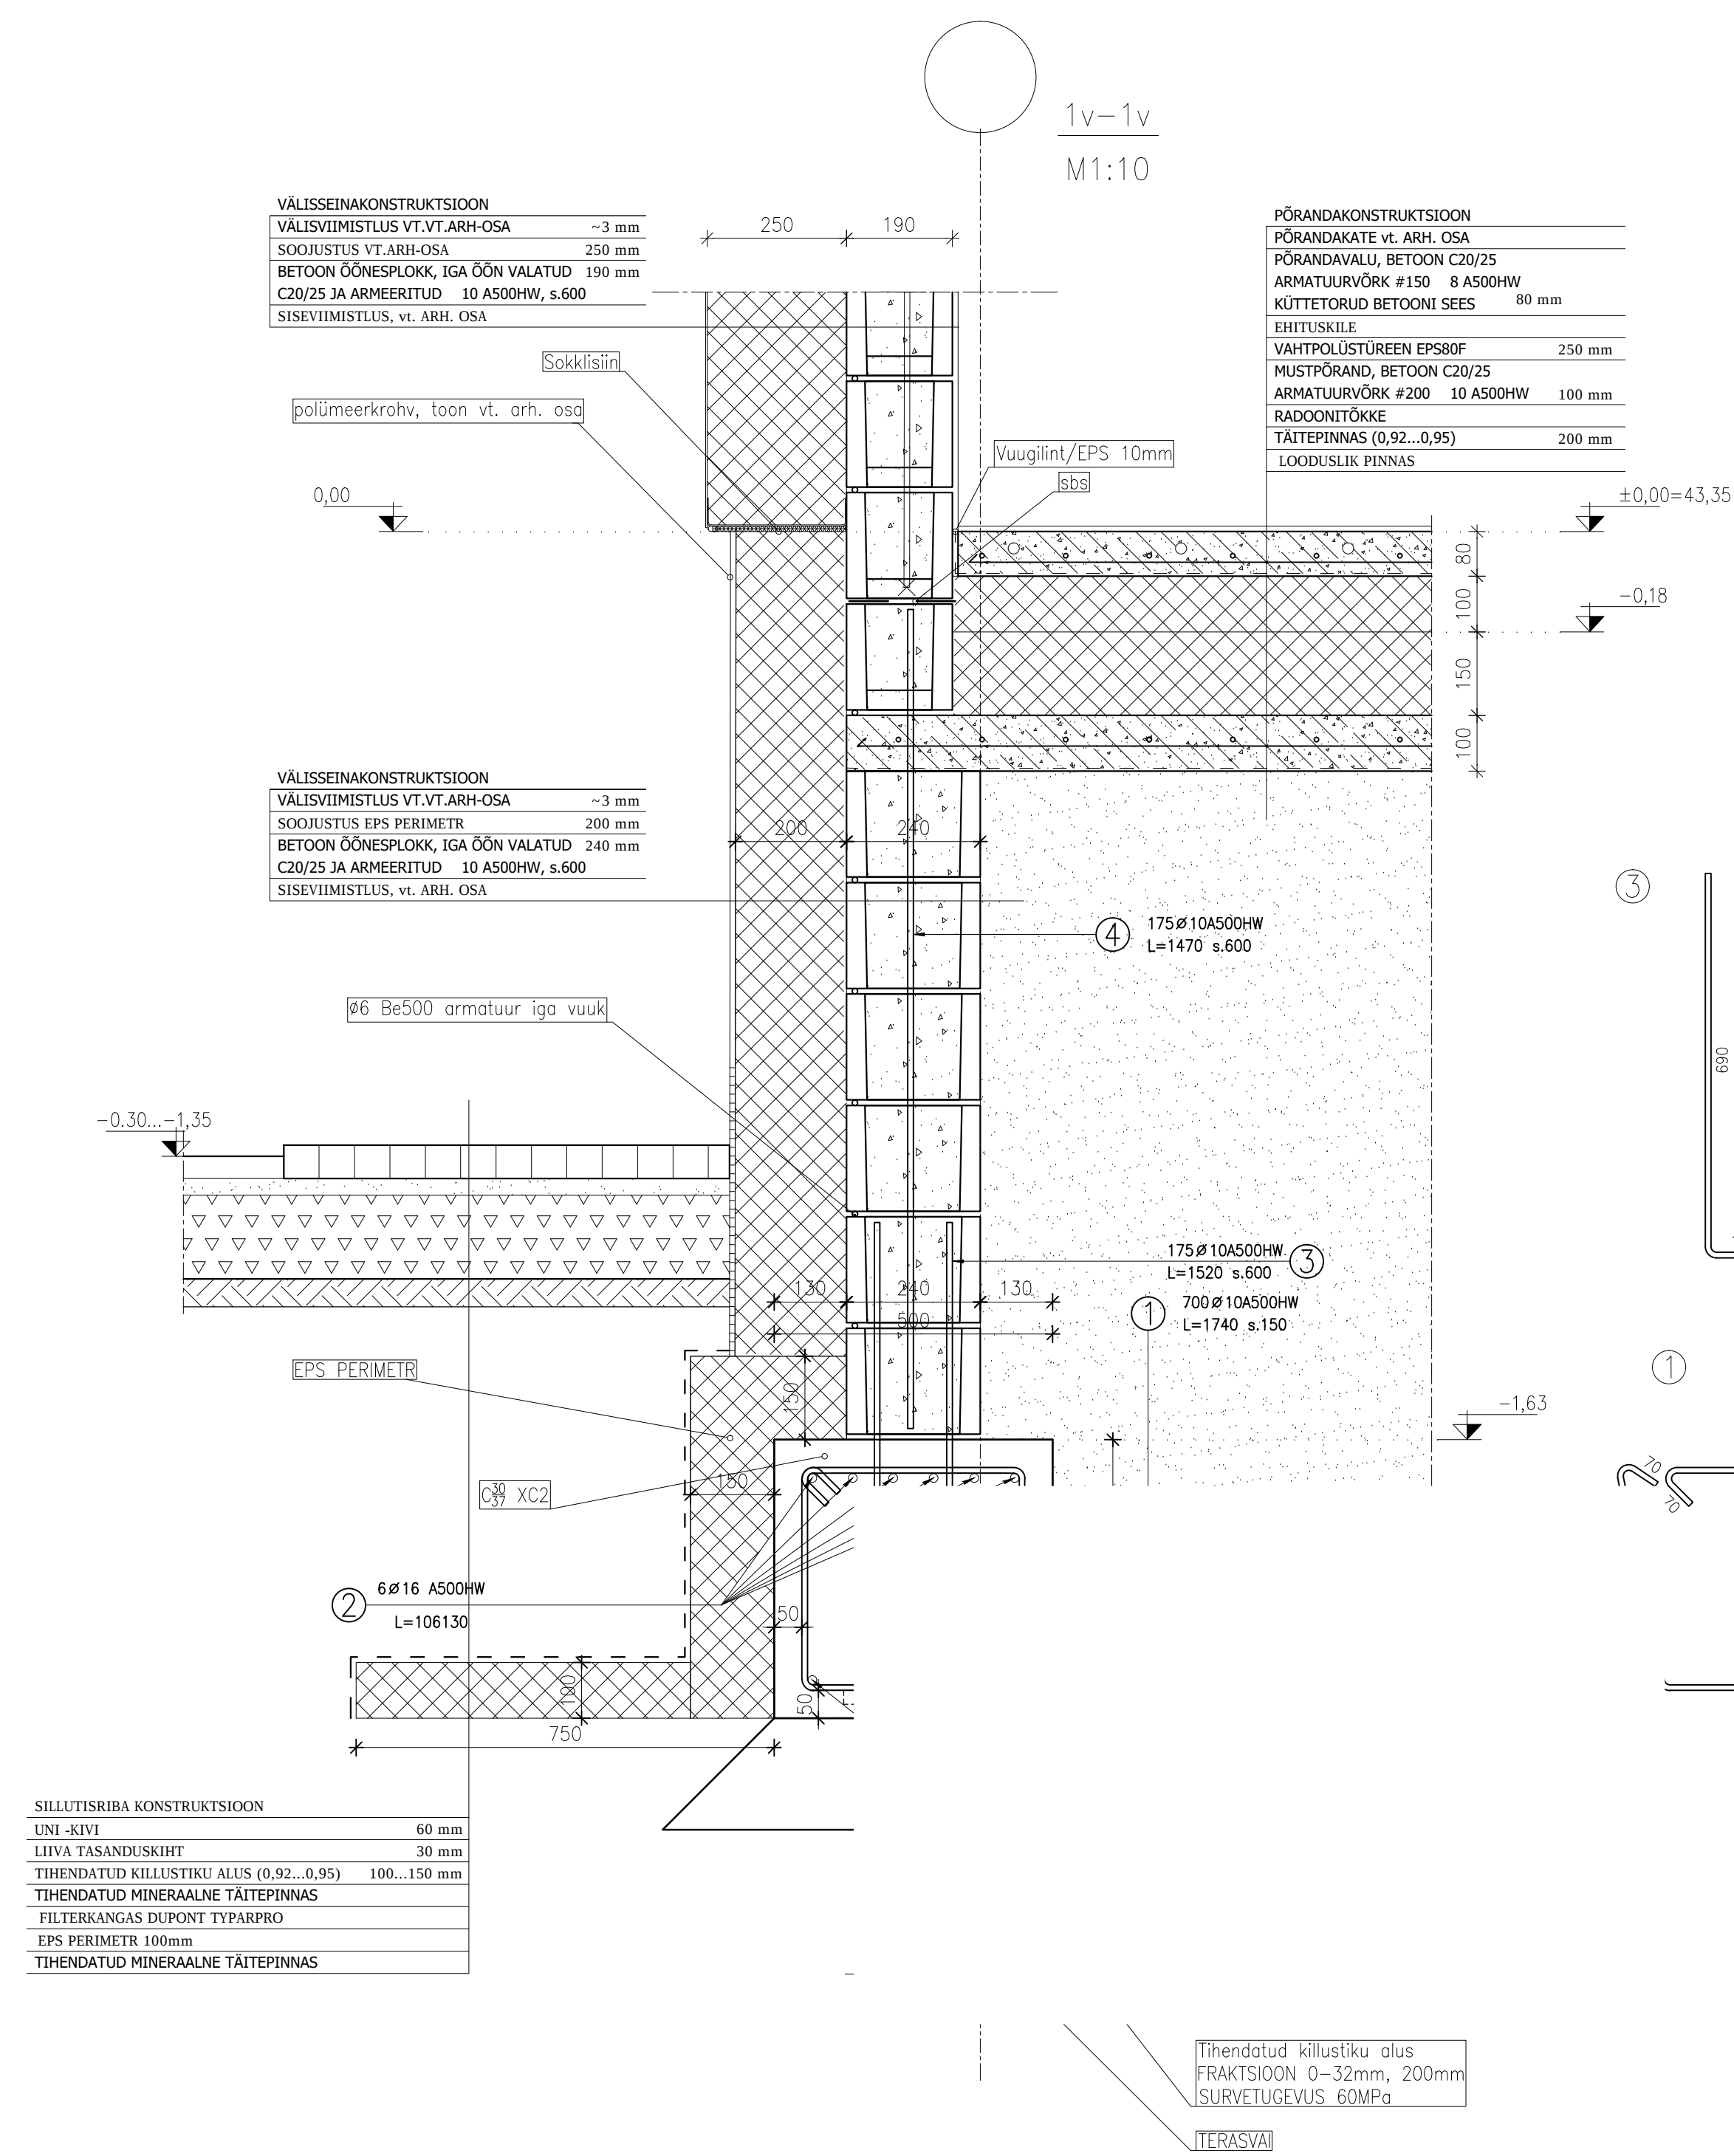
 


 

SARRUSTE: SPETSIFIKATSIOON											
Pos.	Nimetus	Arv	Mass (kg)	Märkus.	Teras	ø	Eskits (mm)	A (mm)	B (mm)	C (mm)	Painde ø (mm)
1	ø 10 A500HW L=1740(mm)	700	751,51		A500HW	10		400	400		a = 20 b = 20 c = 20
2	ø 16 A500HW L=106130(mm)	10	1676,85		A500HW	16		8		10130	
3	ø 10 A500HW L=1520(mm)	175	164,12		A500HW	10		140	690		a = 20 b = 20
4	ø 10 A500HW L=1470(mm)	255	231,28		A500HW	10			1470		
5	ø 16 A500HW L=2100(mm)	44	145,99		A500HW	16		1300	400		a = 40 b = 40
6	ø 16 A500HW L=2080(mm)	44	144,60		A500HW	16		1230			
7	ø 20 A500HW L=1560(mm)	8	30,83		A500HW	20		460	420	680	a = 50 b = 50

	KOKKUVOTE			
	A500HW			
	Ø 10	Ø 16	Ø 20	Kokku
Kaal (kg/m)	0,62	1,58	2,47	13
Kogu pikkus (mm)	1858850	1245220	12480	3116550
Kogu kaal (kg)	1146,91	1967,45	30,83	3145,18
Betoon C8 X2 (m3)	26,5			

PROJEKTEERITUD KATTEUSLUS	56a	NÕUD PÕHJALD	NÕUK KANDEKONSTRUKTSIOONID
PROJEKTEERITUSKLAAS:			
BETOON:	C30/37	ROSTVÄRANG:	VINDUMPEAKS
KESKANDVÄLJAS:	K2	TÄRVALE SUURIM LUBATUD GULBIS 6-20mm	RÜB KONKRETKONSTRUKTSIOONID PÄRANES, ROSTVÄRANG
PROJEKTEERITUSKLAAS:	K255 C	RÜB (PEAKTUD PÕHJALD)	
VÄLMISTUSTOLERANTSI:	155-5MM 13676-1/2003	1 TOLERANTSIKLAAS - NORMAAL TOLERANTSI	
ARMATUURITRASS:	A500HF	KREIVITAT	
KREIVITUSKLAAS:	155-4N ISO 6520-1	KLAAS	
		ROSTVÄRANG, RÜB VINDUMPEAKS	

[illegible]